


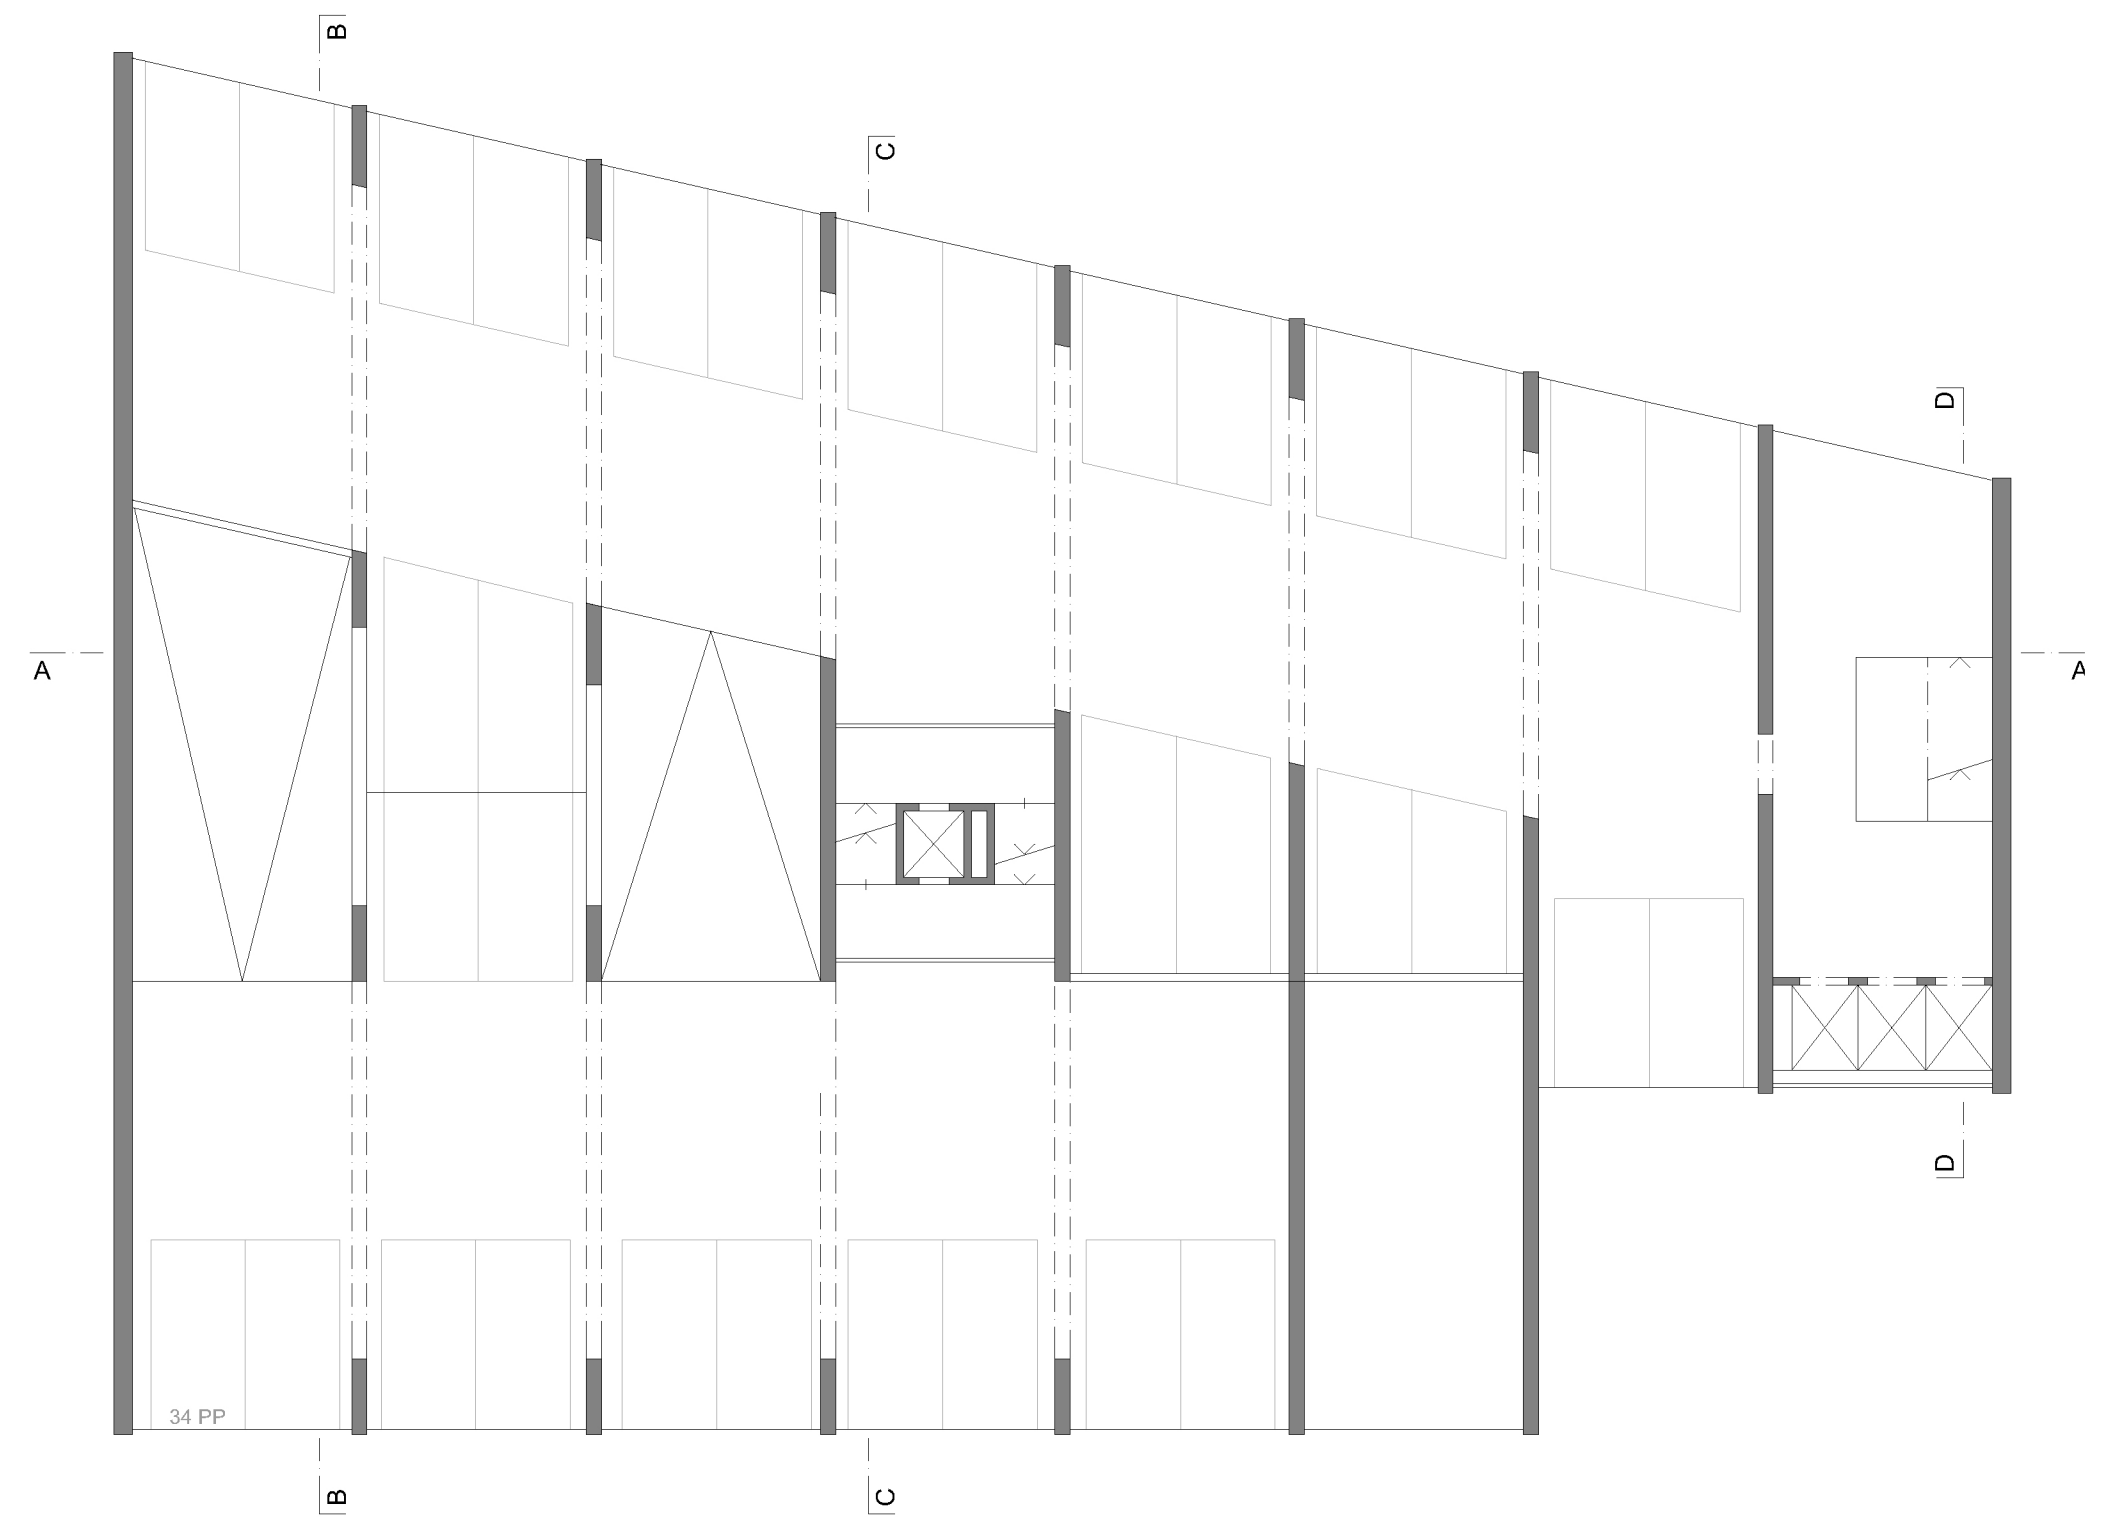
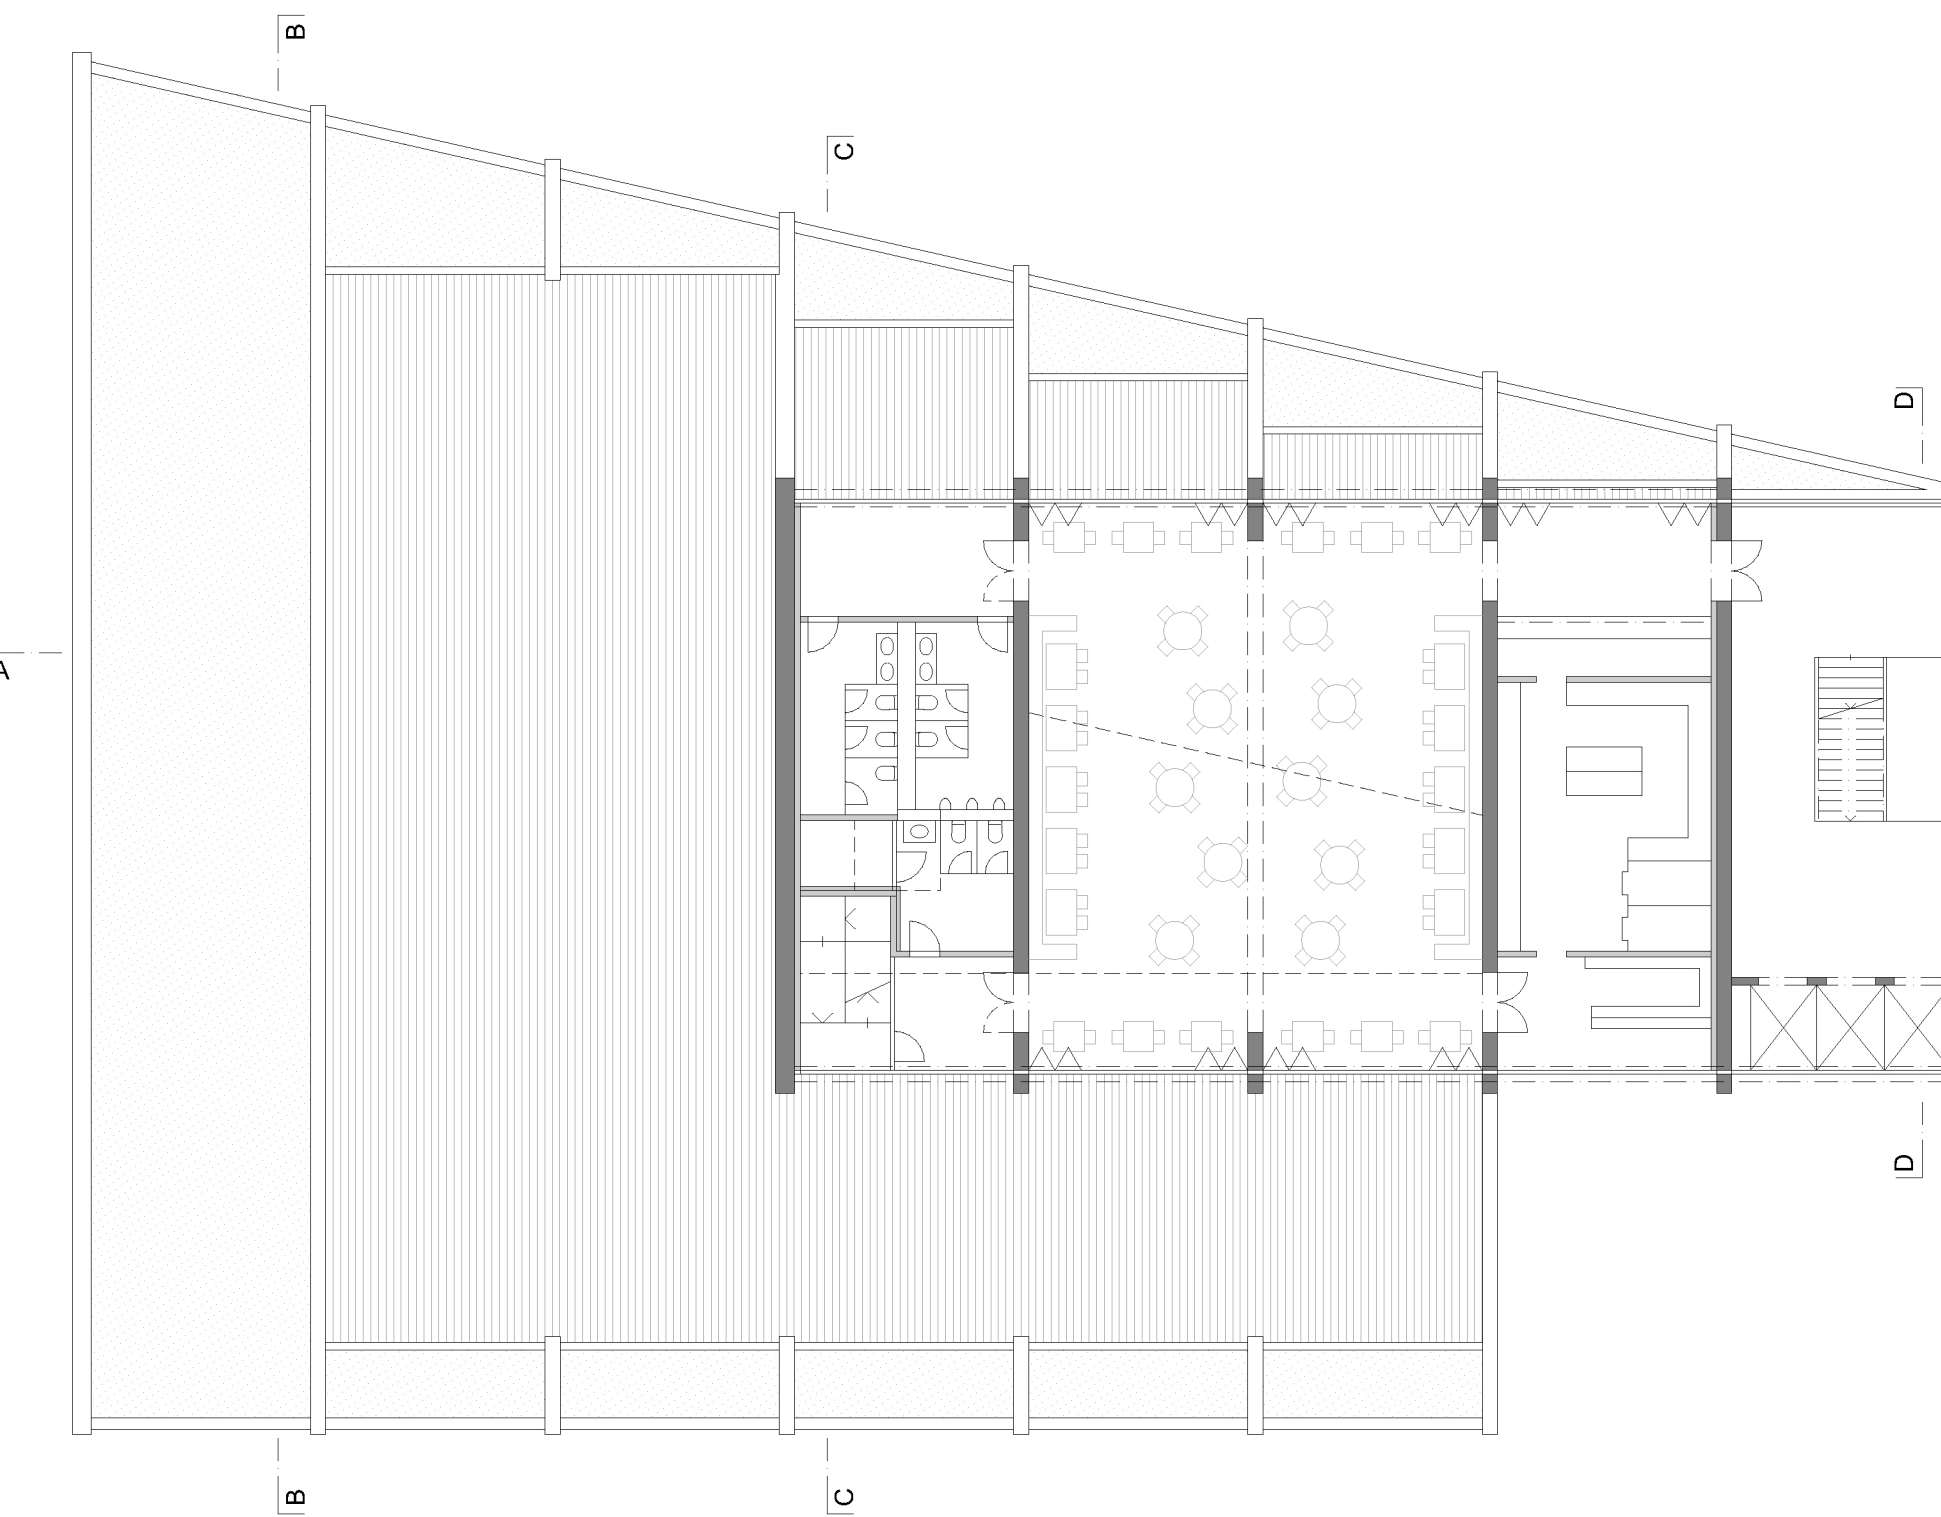


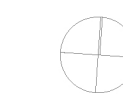



1. Obergeschoss 1:200
Parking

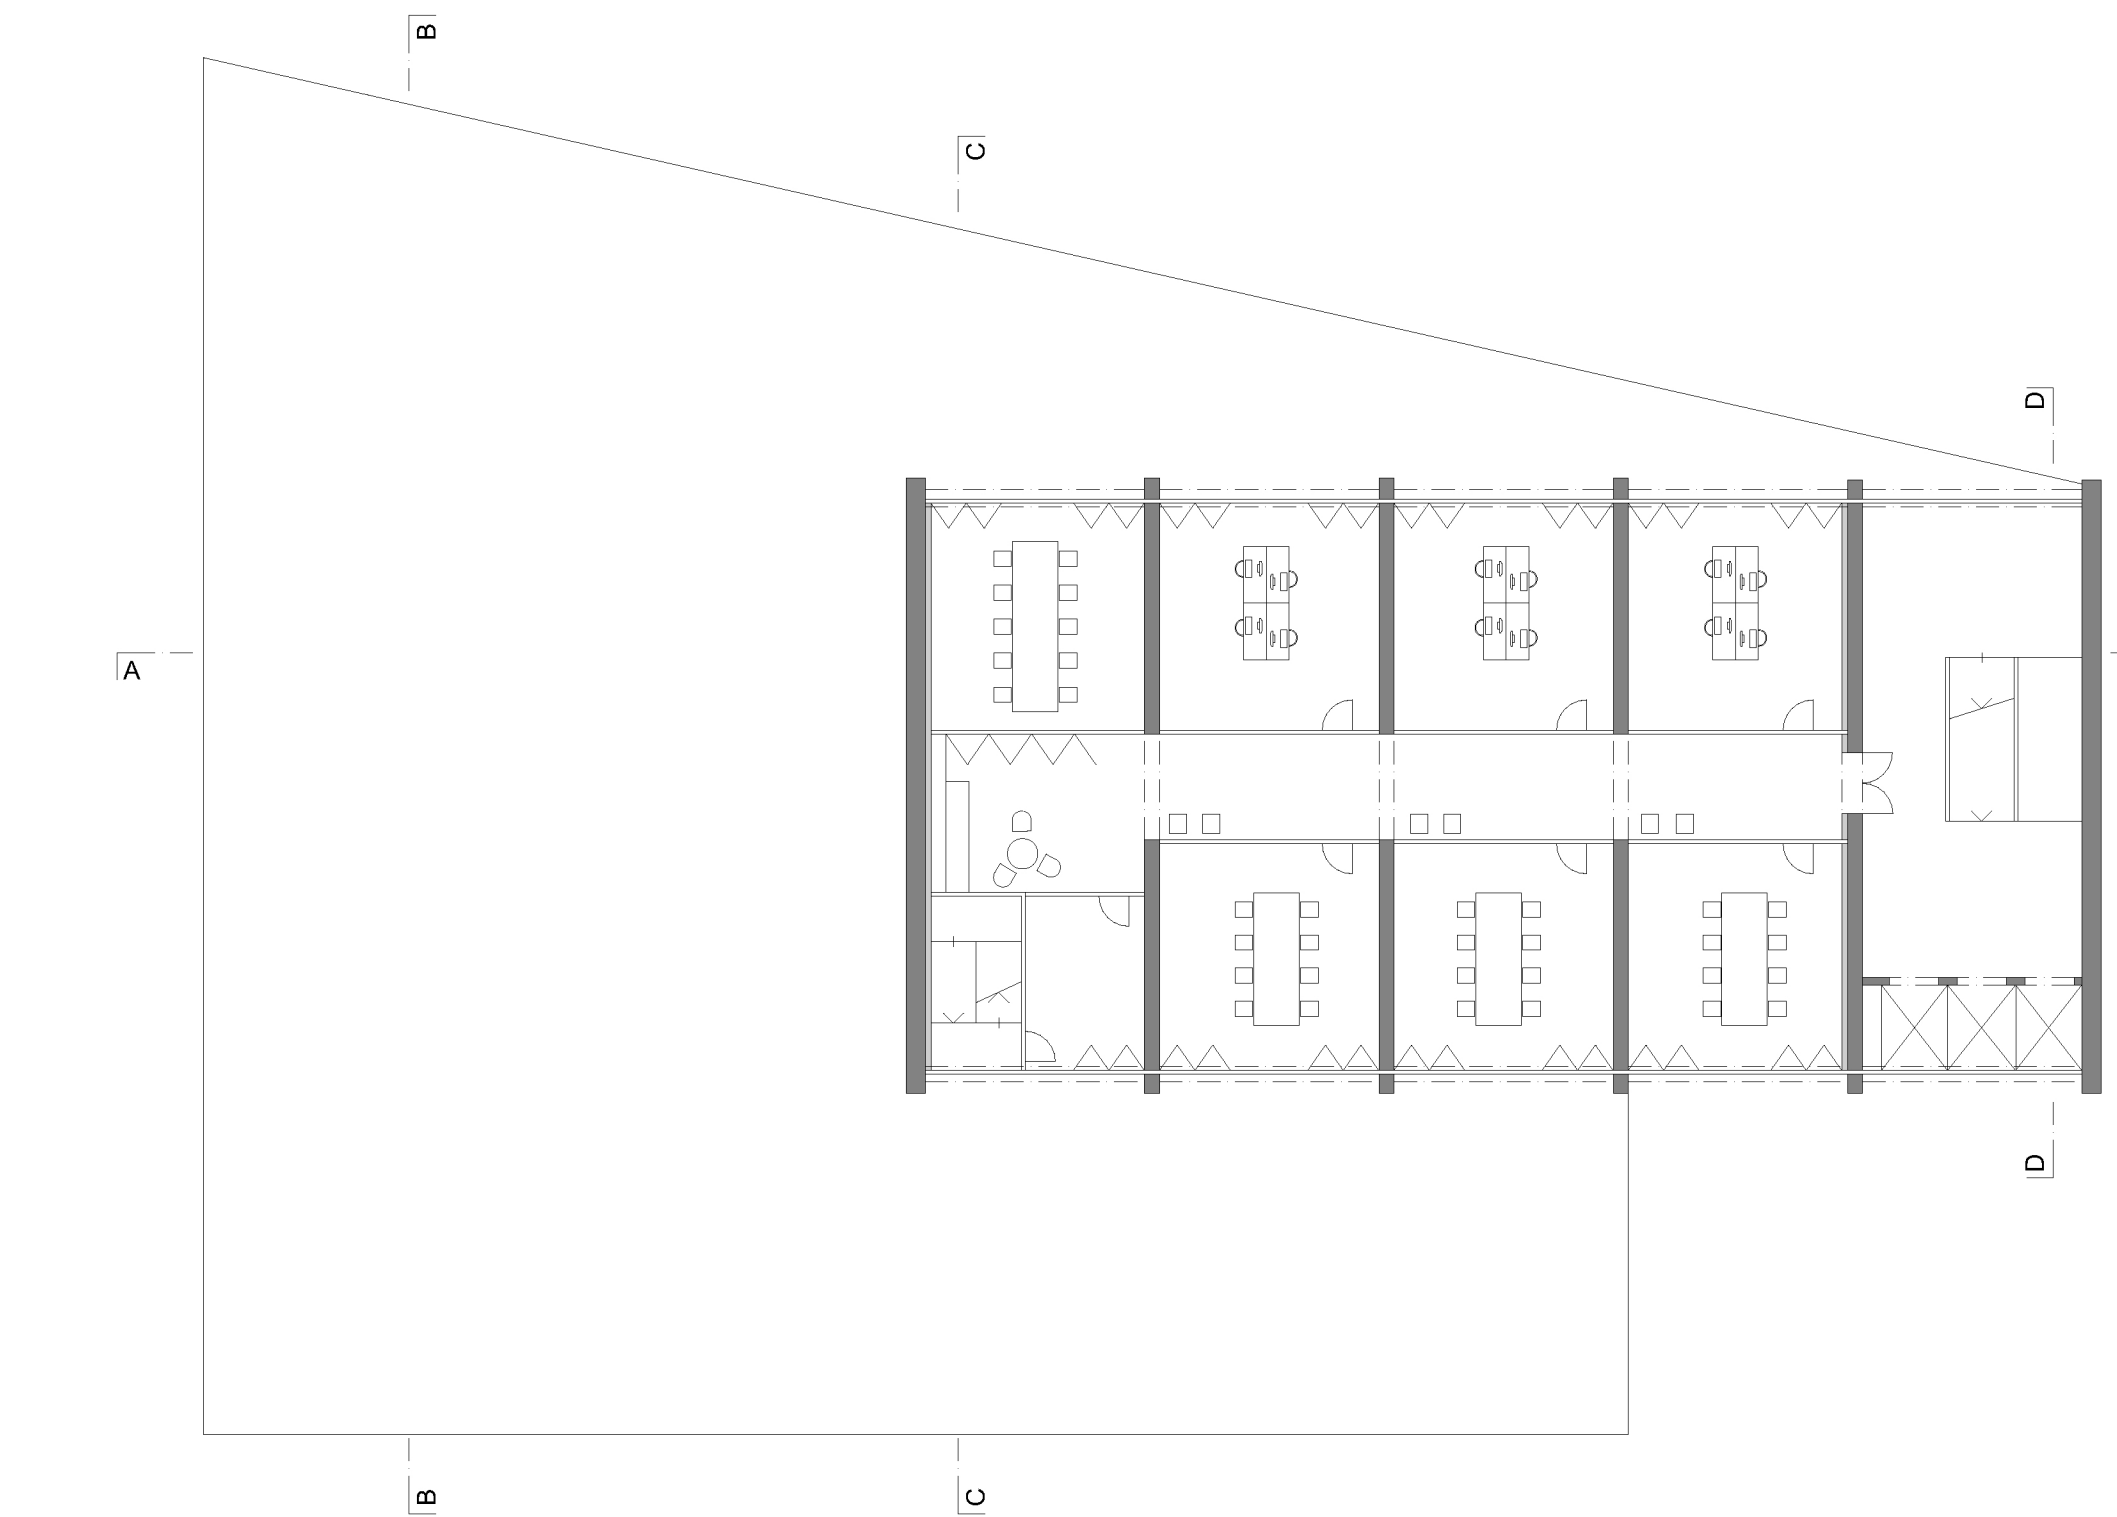



5. Obergeschoss 1:200
Restaurant

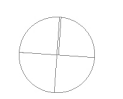



6. Obergeschoss 1:200
Büro, Sitzung

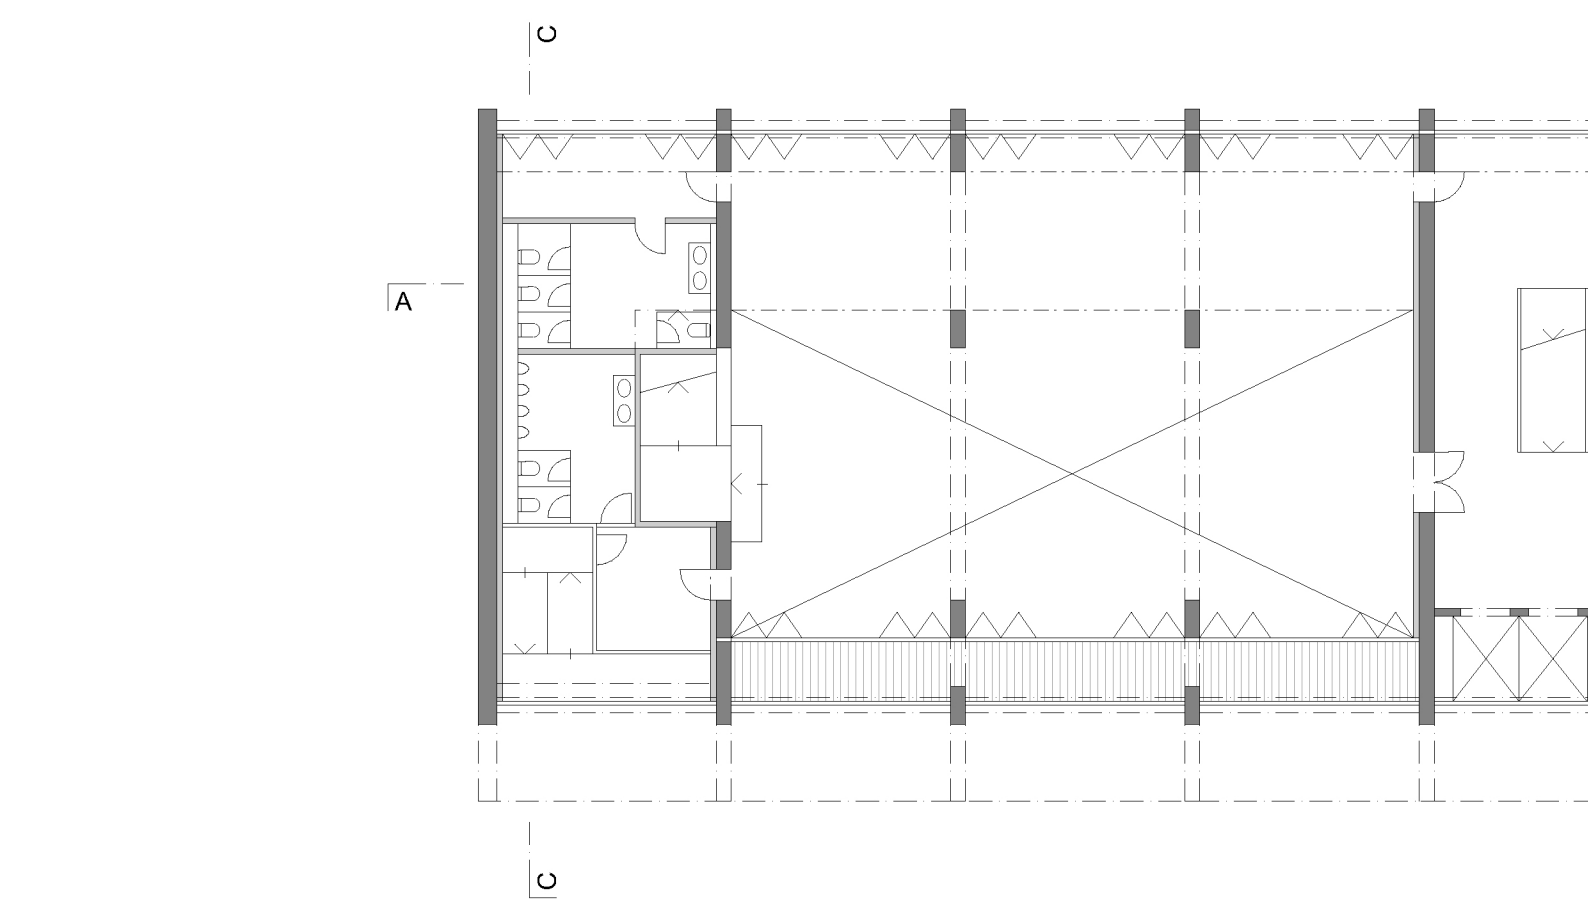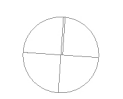


7. Obergeschoss 1:200
Foyer, Aussichtsterrasse

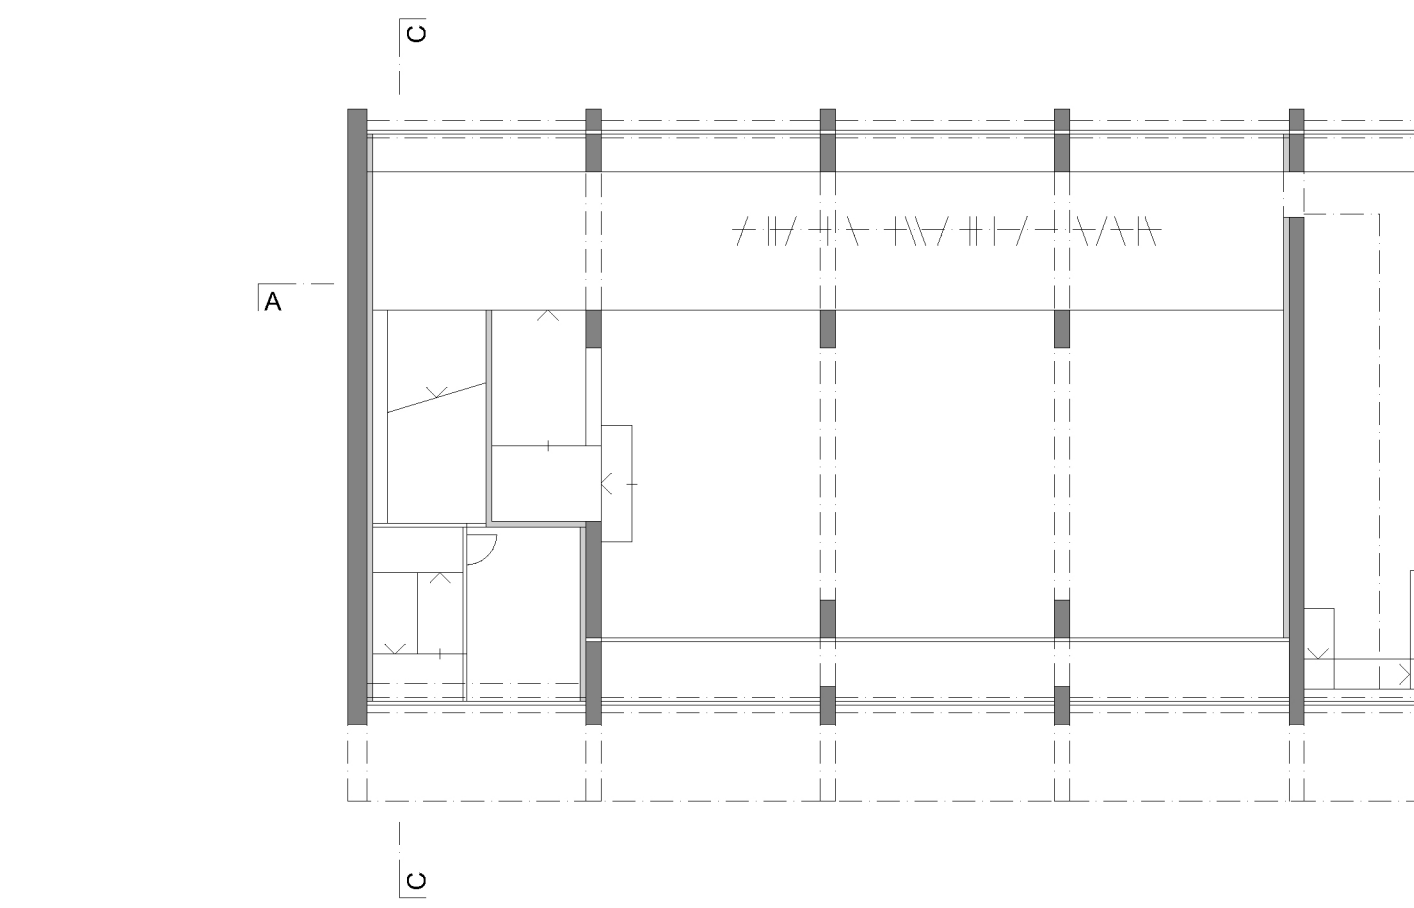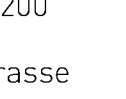

Zwischengeschoss 1:200
Garderobe, Künstlergarderobe

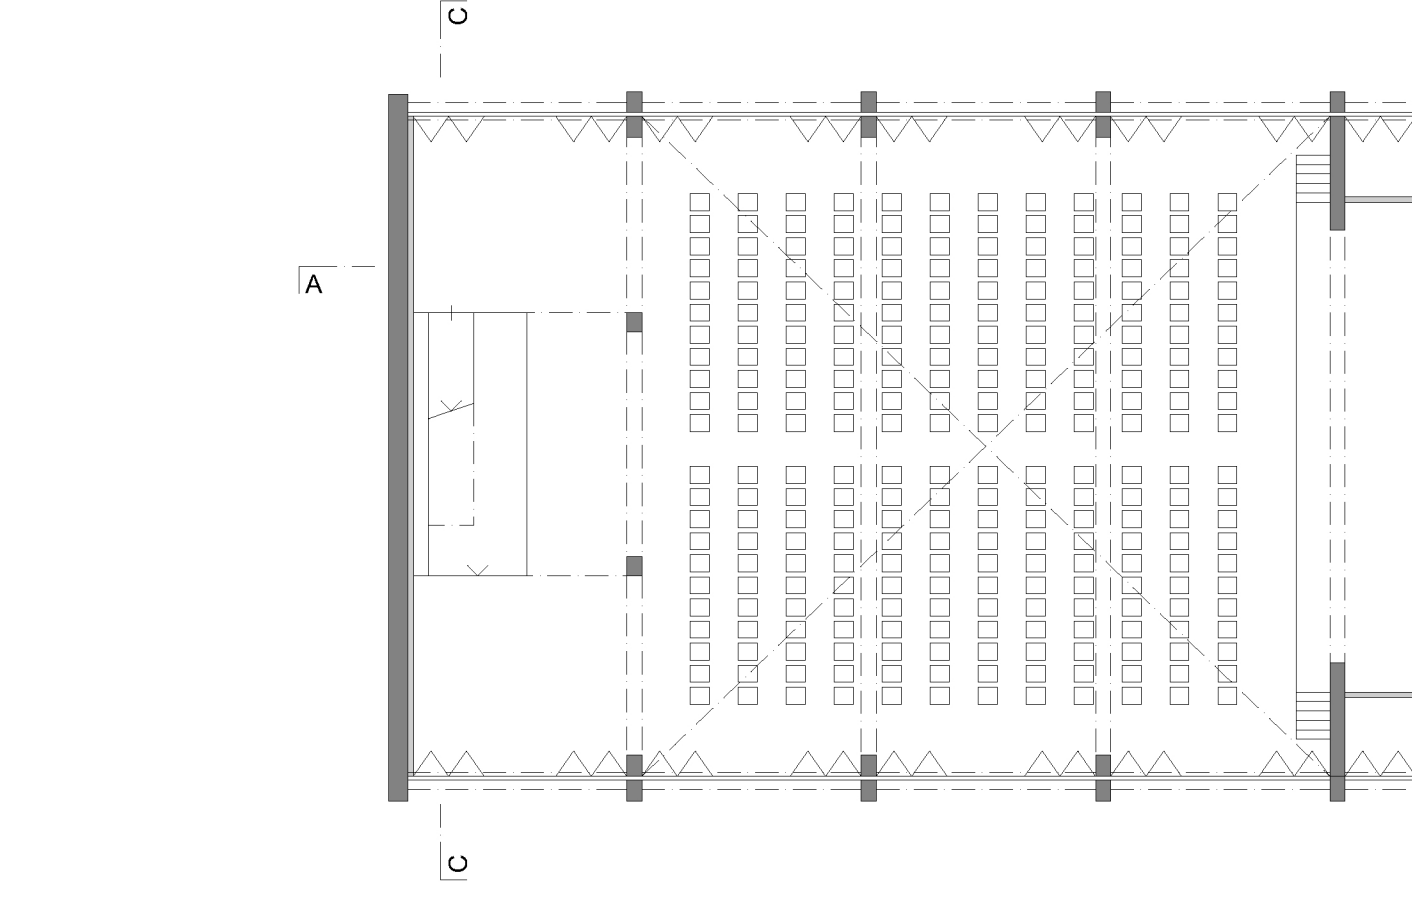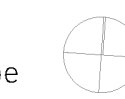

8. Obergeschoss 1:200
Saal, Bühne, Hinterbühne

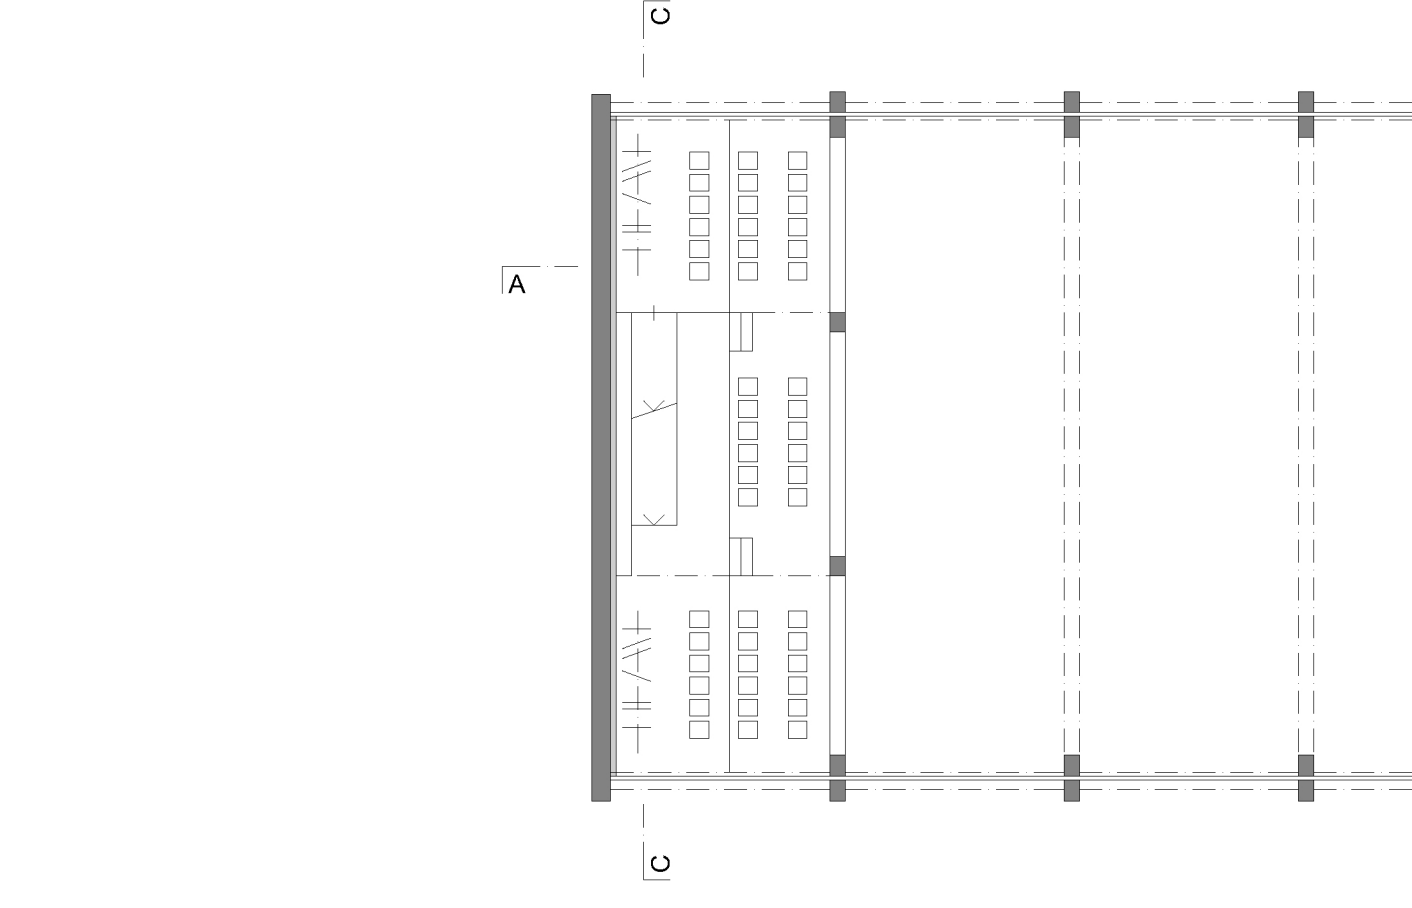

Zwischengeschoss 1:200
Balkon Saal

