



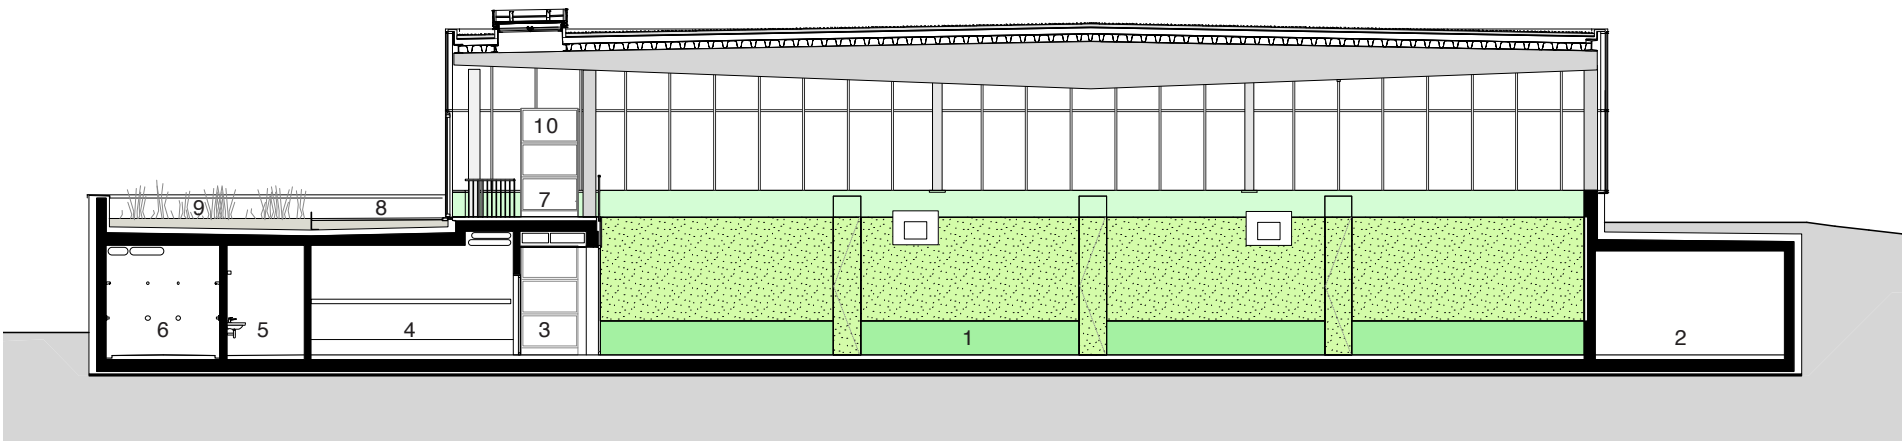

Querschnitt | Massstab 1:200

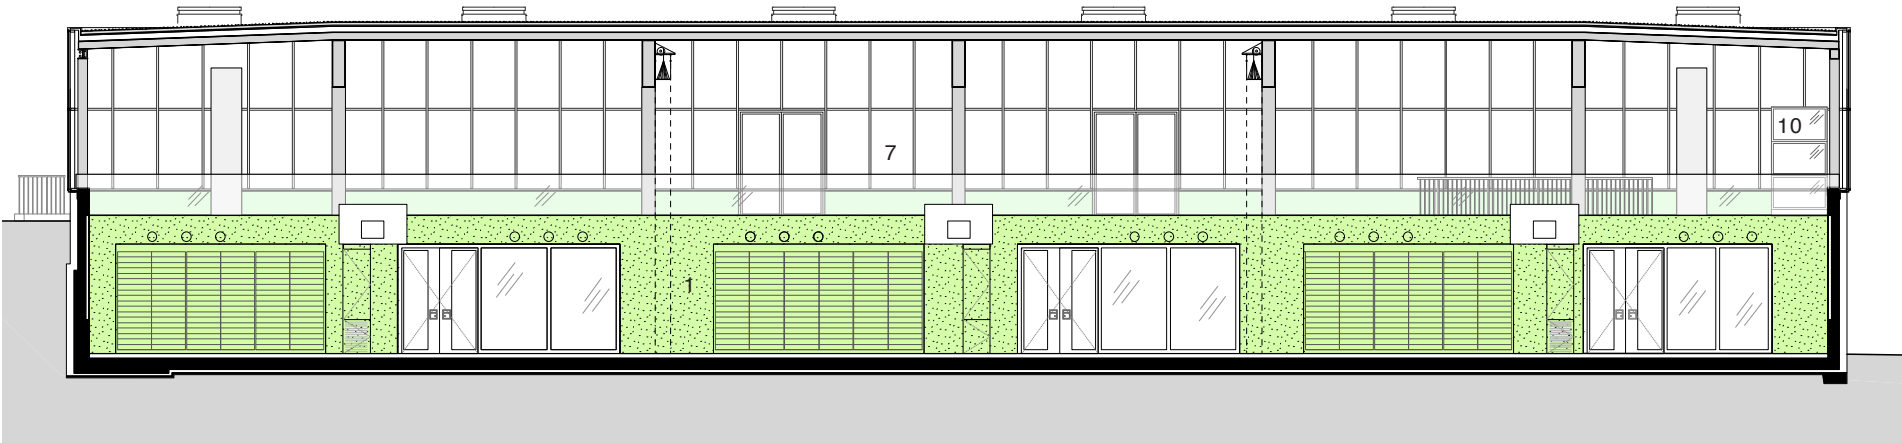


Längsschnitt | Massstab 1:200

Hauptschnitte

- 1 Sporthalle
- 2 Geräteraum
- 3 Korridor
- 4 Umkleide
- 5 Abtrocknen
- 6 Duschen
- 7 Zuschauergalerie
- 8 Zugang Zuschauergalerie
- 9 Begrünte Dachfläche
- 10 Aufzug

Detailschnitt

- 1 Extensiv begrüntes Flachdach mit Trapezblecheindeckung
- 2 Stahlblechträger, Hohlprofil
- 3 Stahlstütze, Hohlprofil
- 4 Pfosten-Riegel Fassade mit lichtstreuender Isolierverglasung
- 5 Sichtbetonwand, farbig gestrichen
- 6 Wärmedämm-Verbundsystem mit aufgemalter Grafik
- 7 Holz Akustikverkleidung, lackiert
- 8 Sporthallenbelag auf Fussbodenheizung

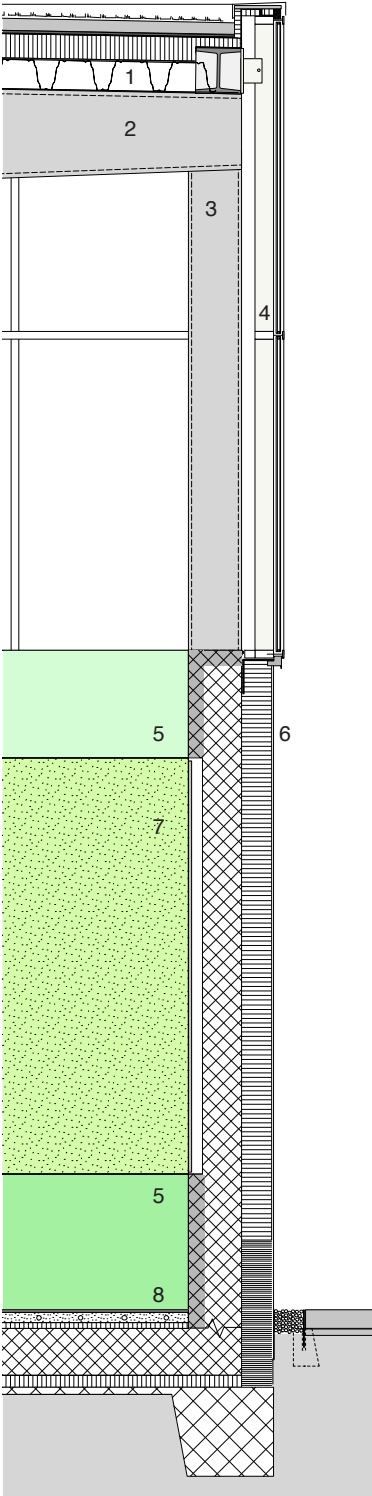

Detailschnitt | Massstab 1:50