


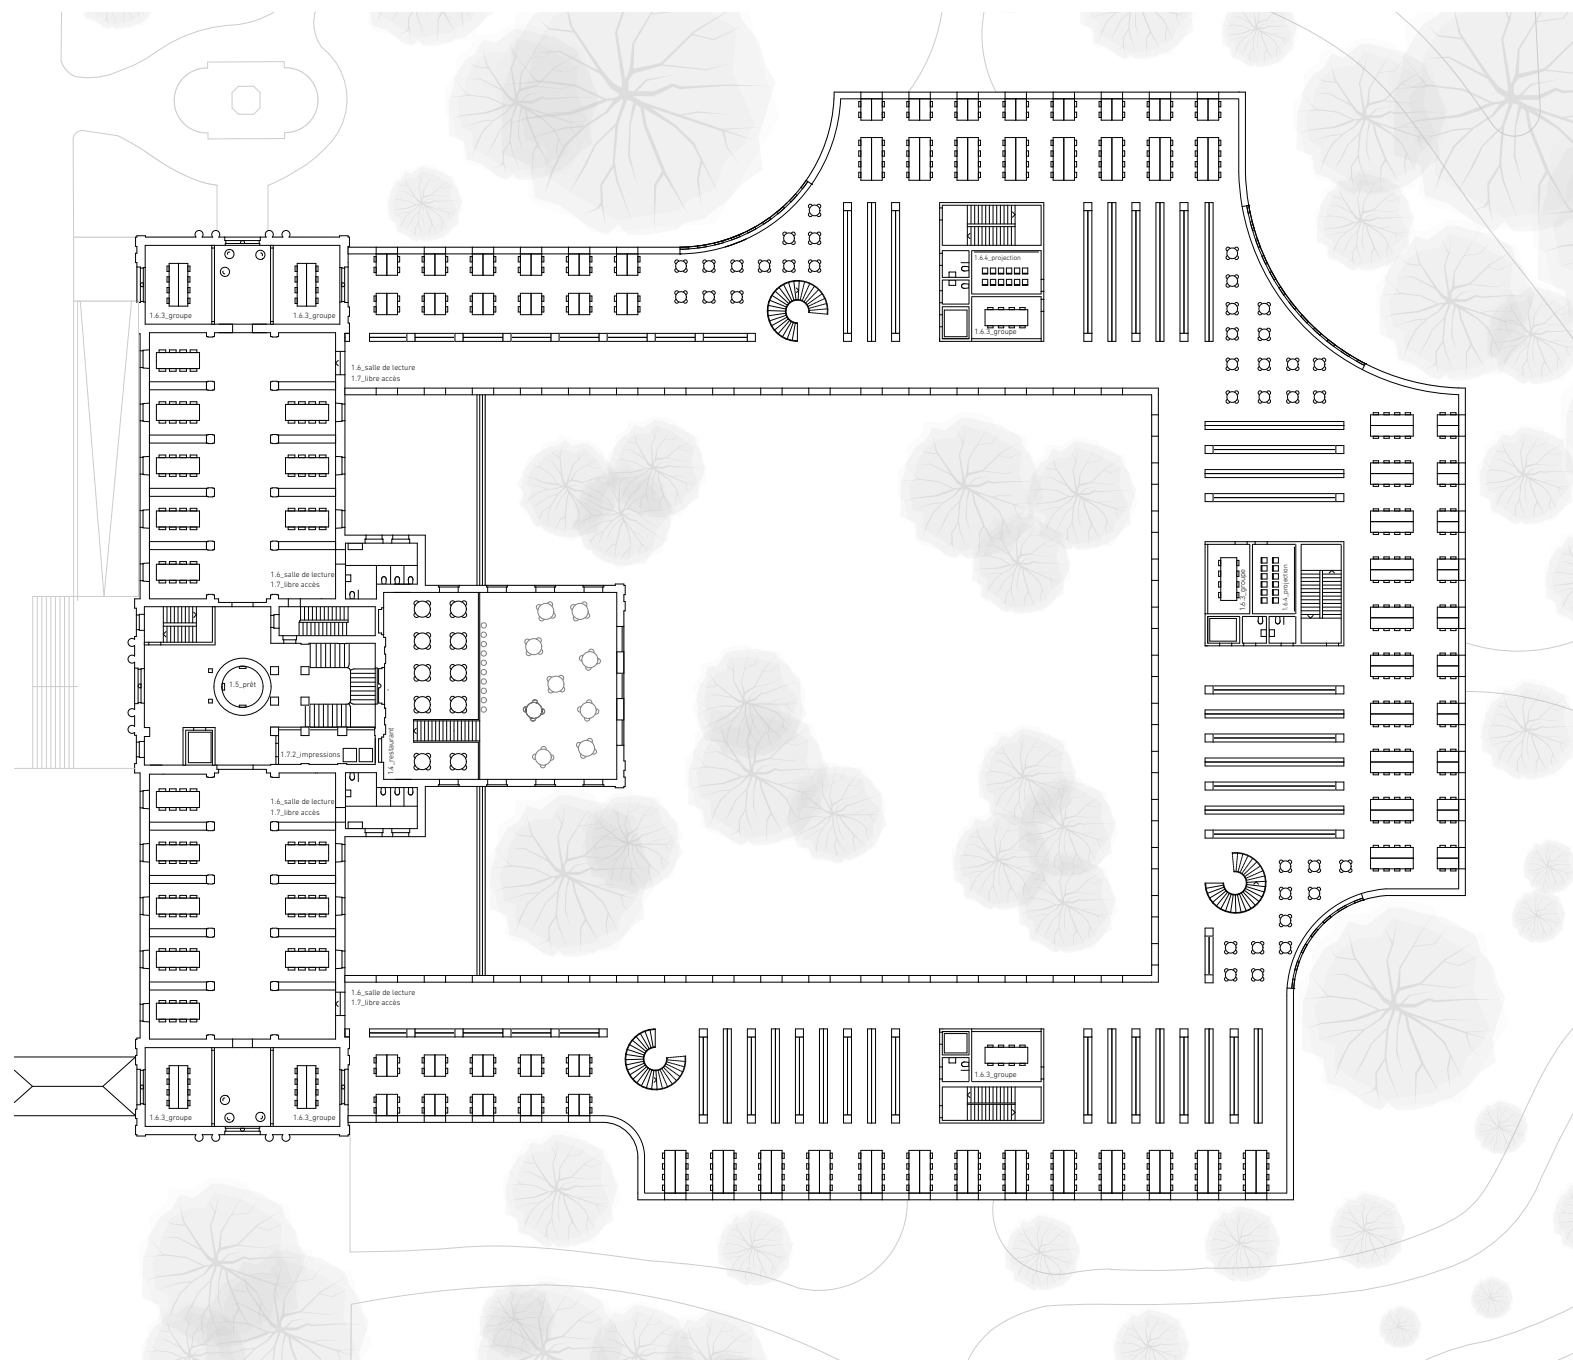

étage type

1:200