




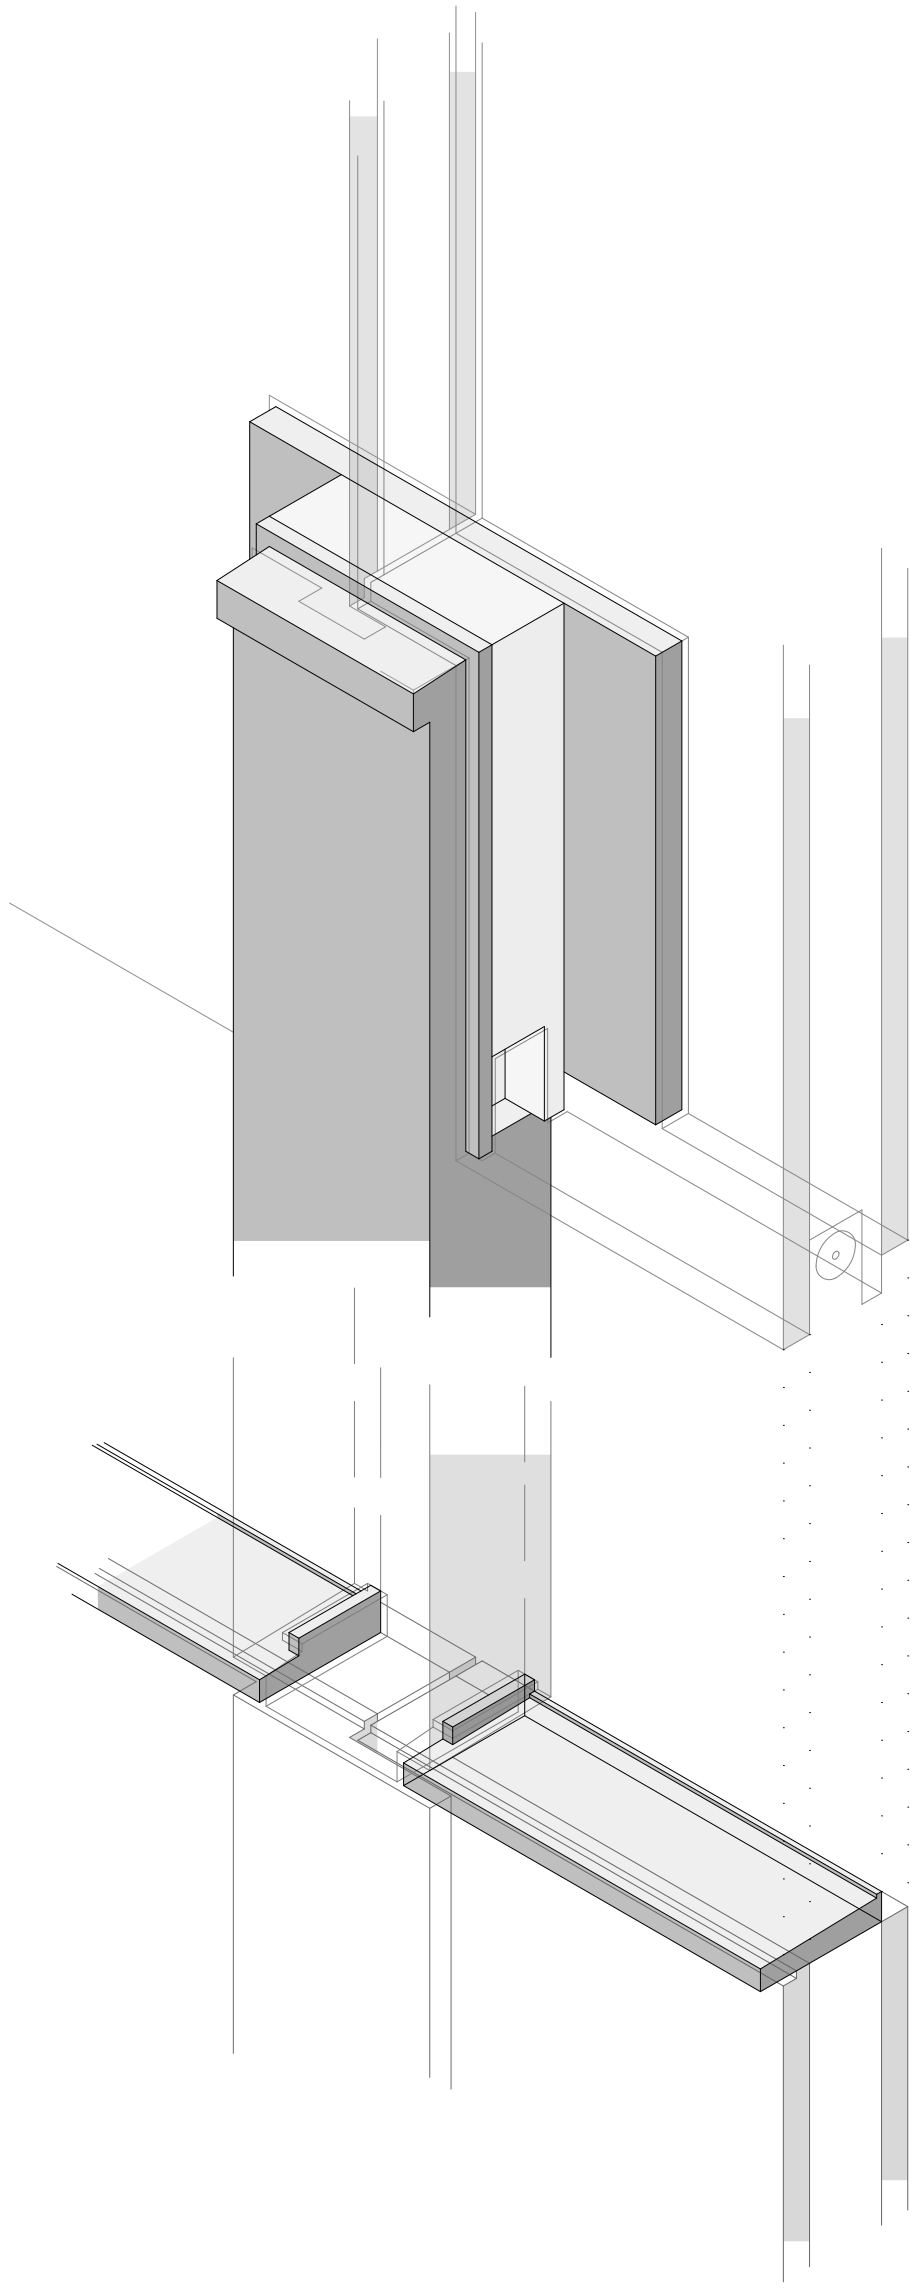

Leibungselement
Nordfassade Aussenansicht

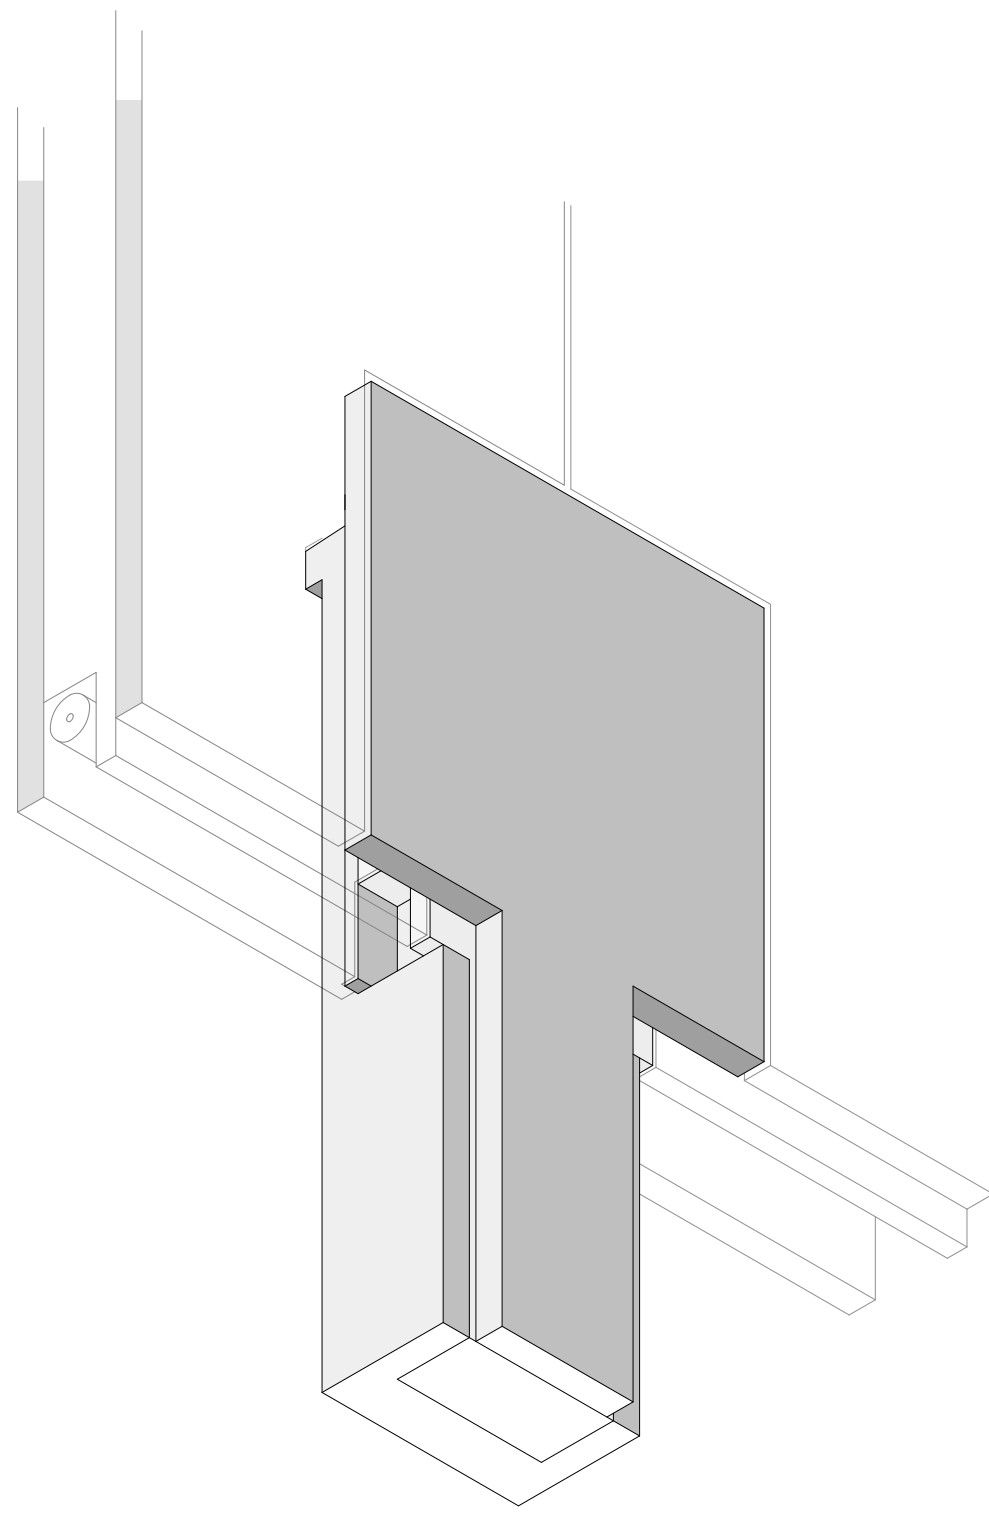

Leibungselement
Nordfassade Innenansicht

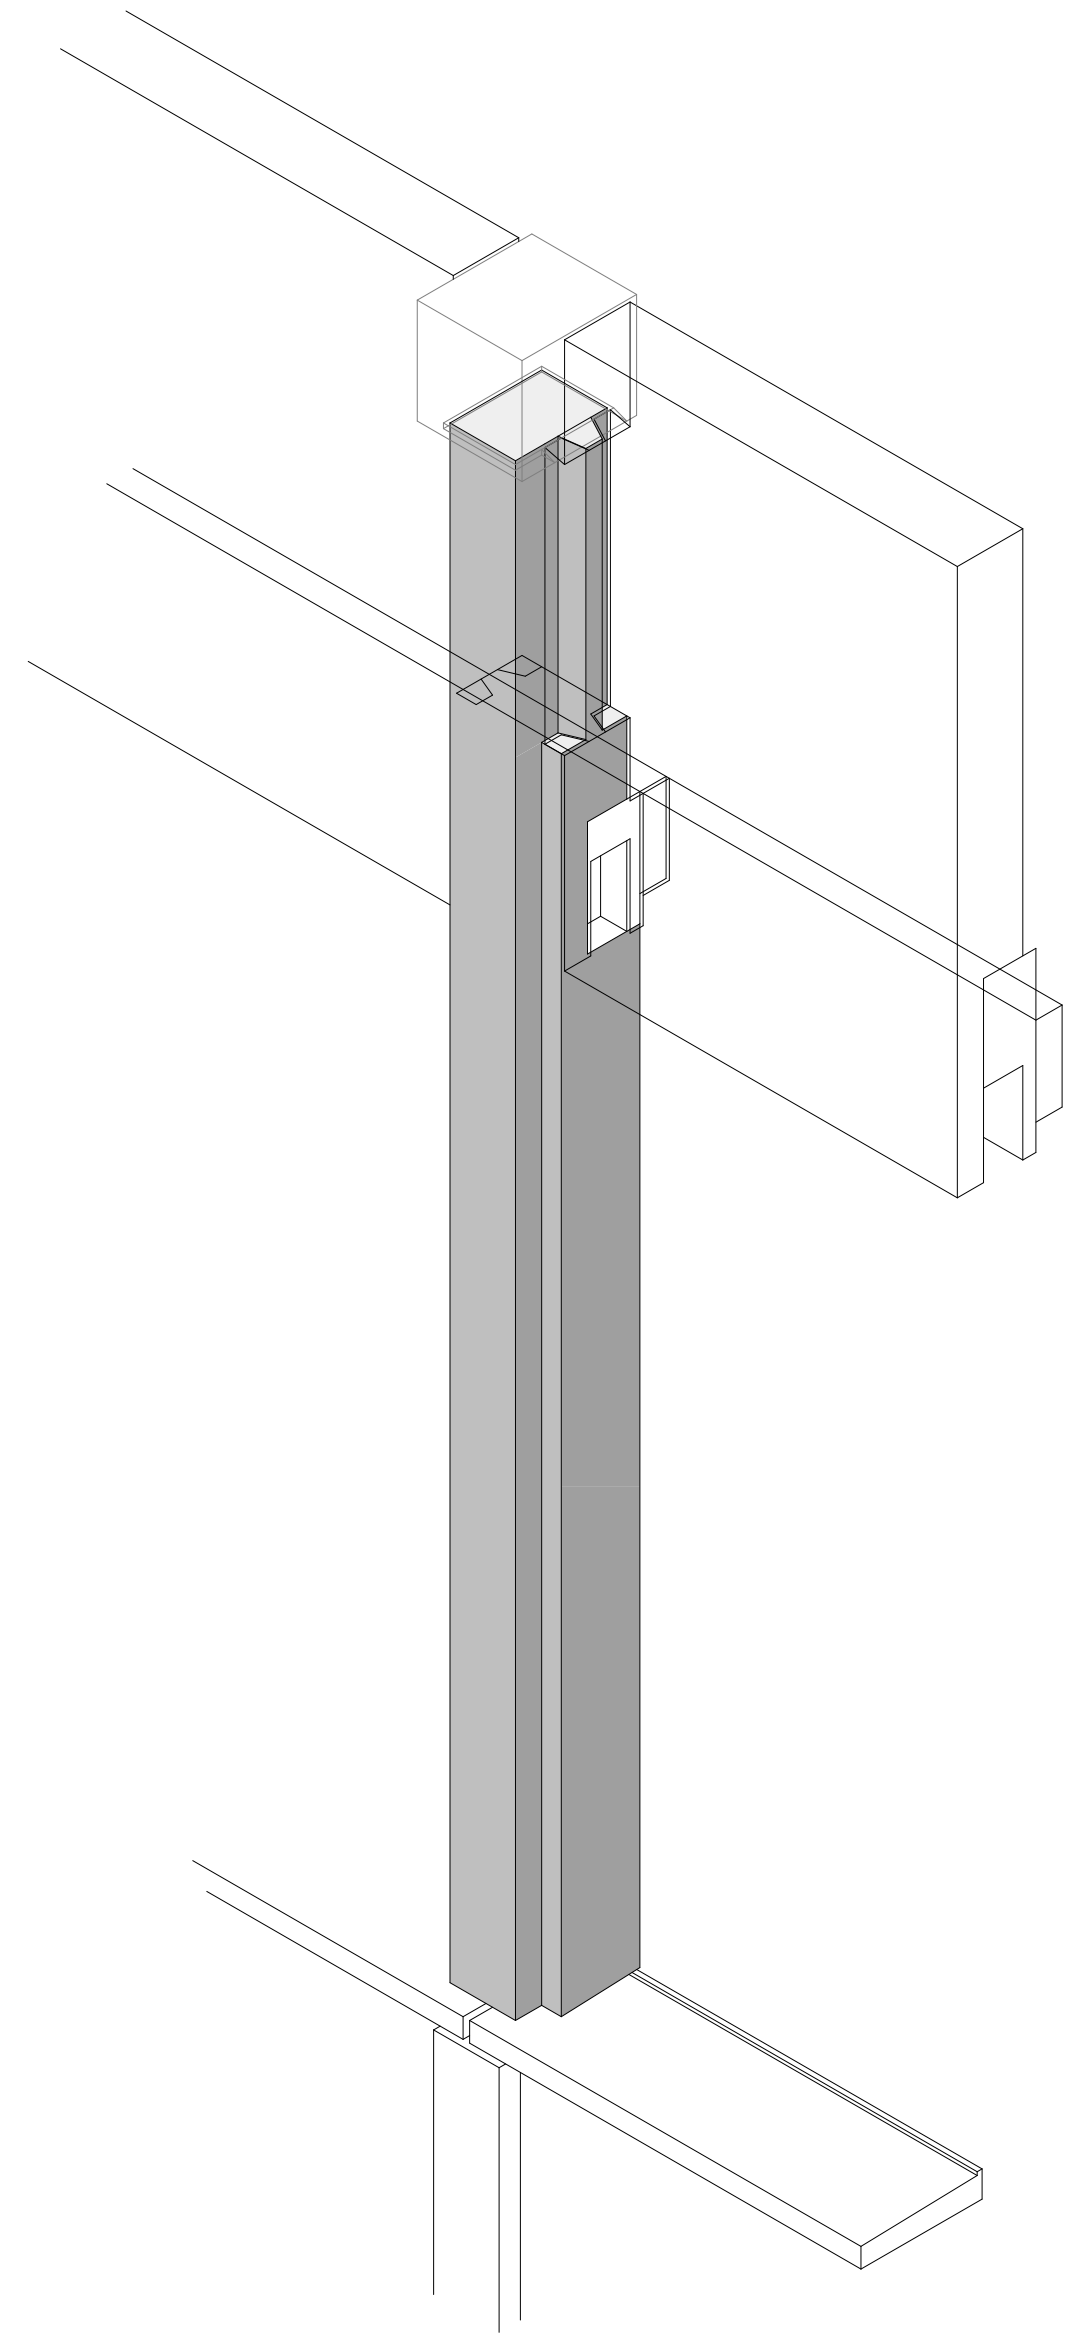

Dachabschluss

