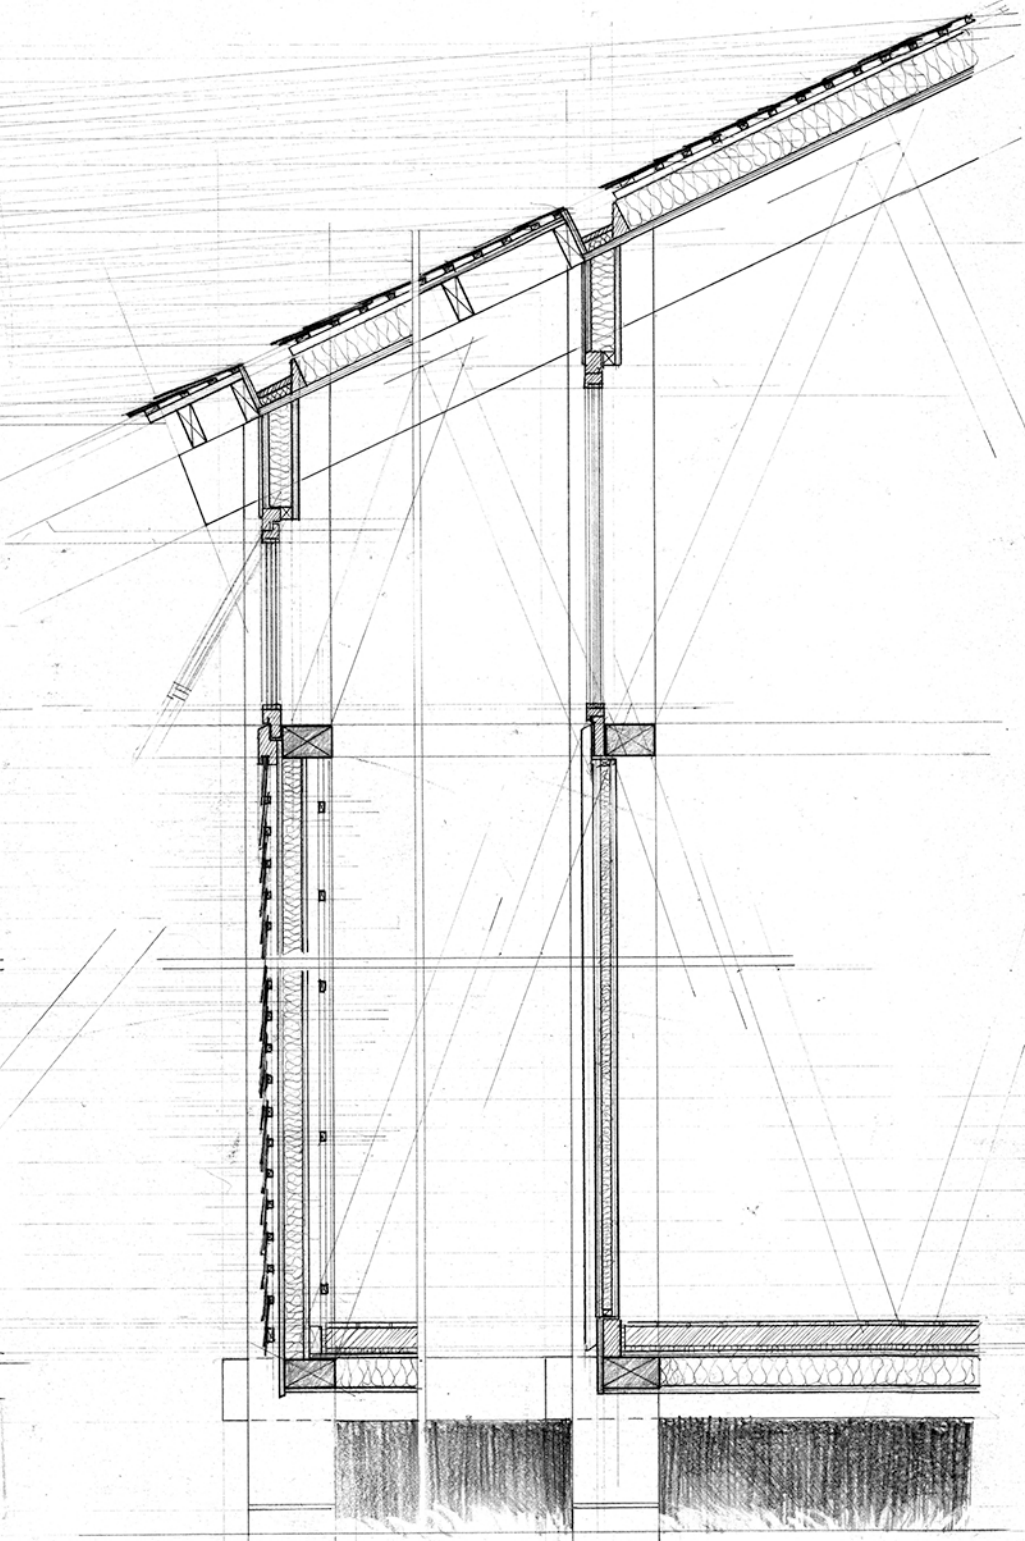
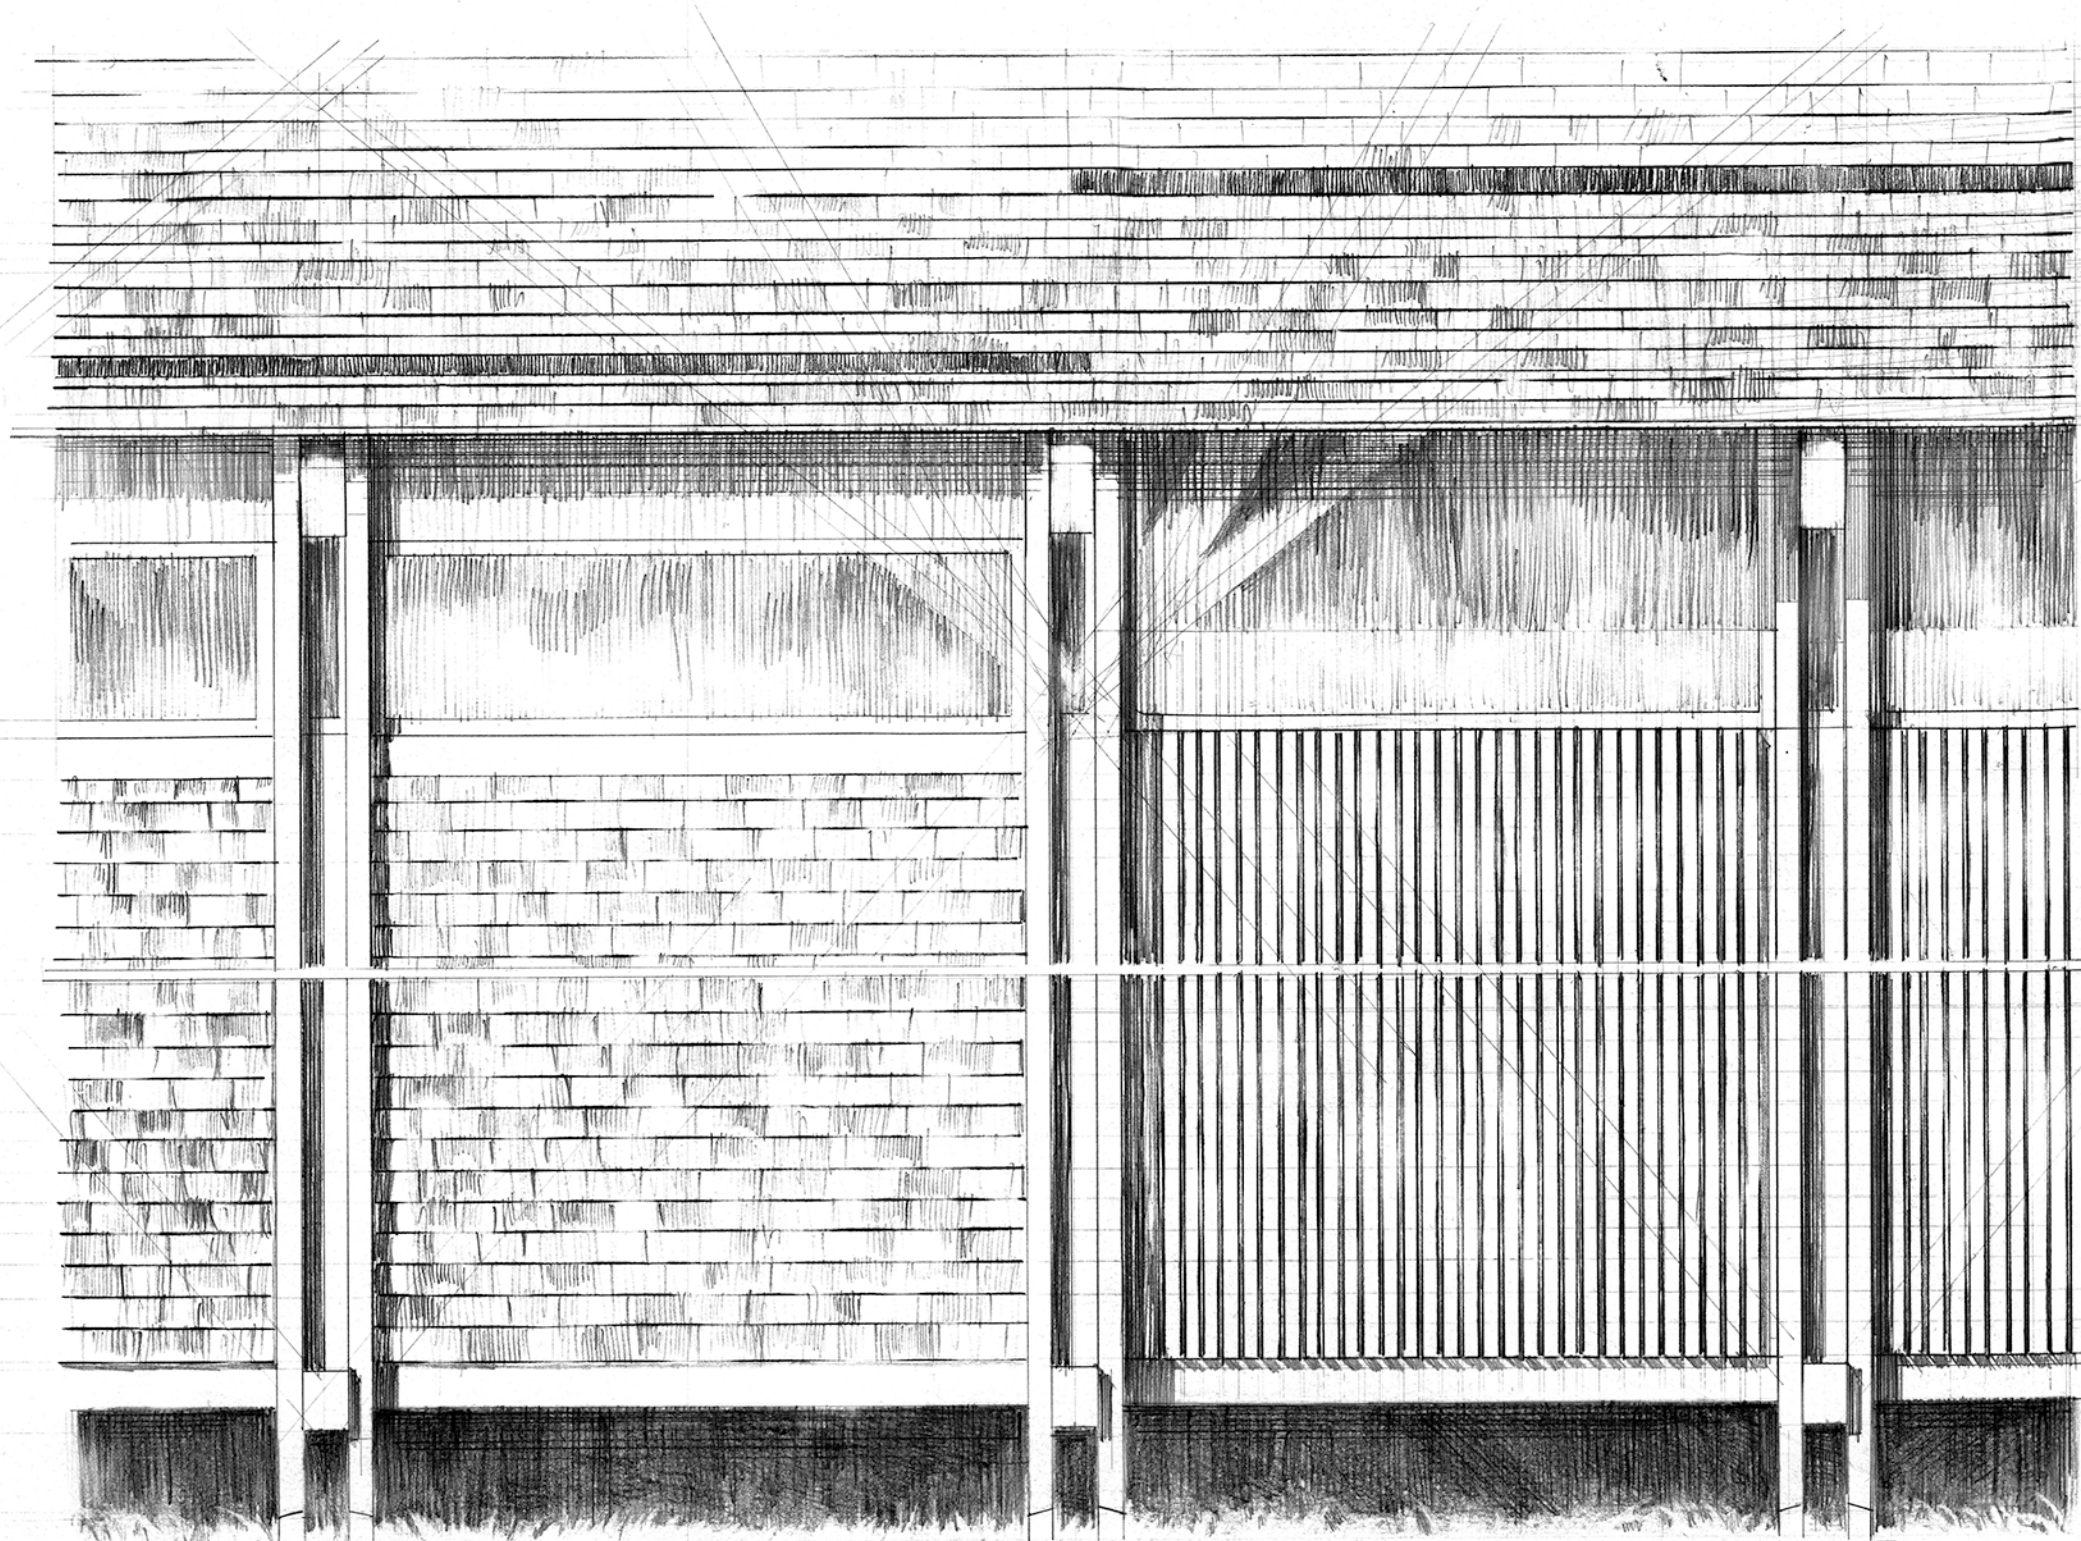


0 0.2 0.6 1.2m
Grundriss, Ansicht, Schnitt 1:20
entwurf 2