


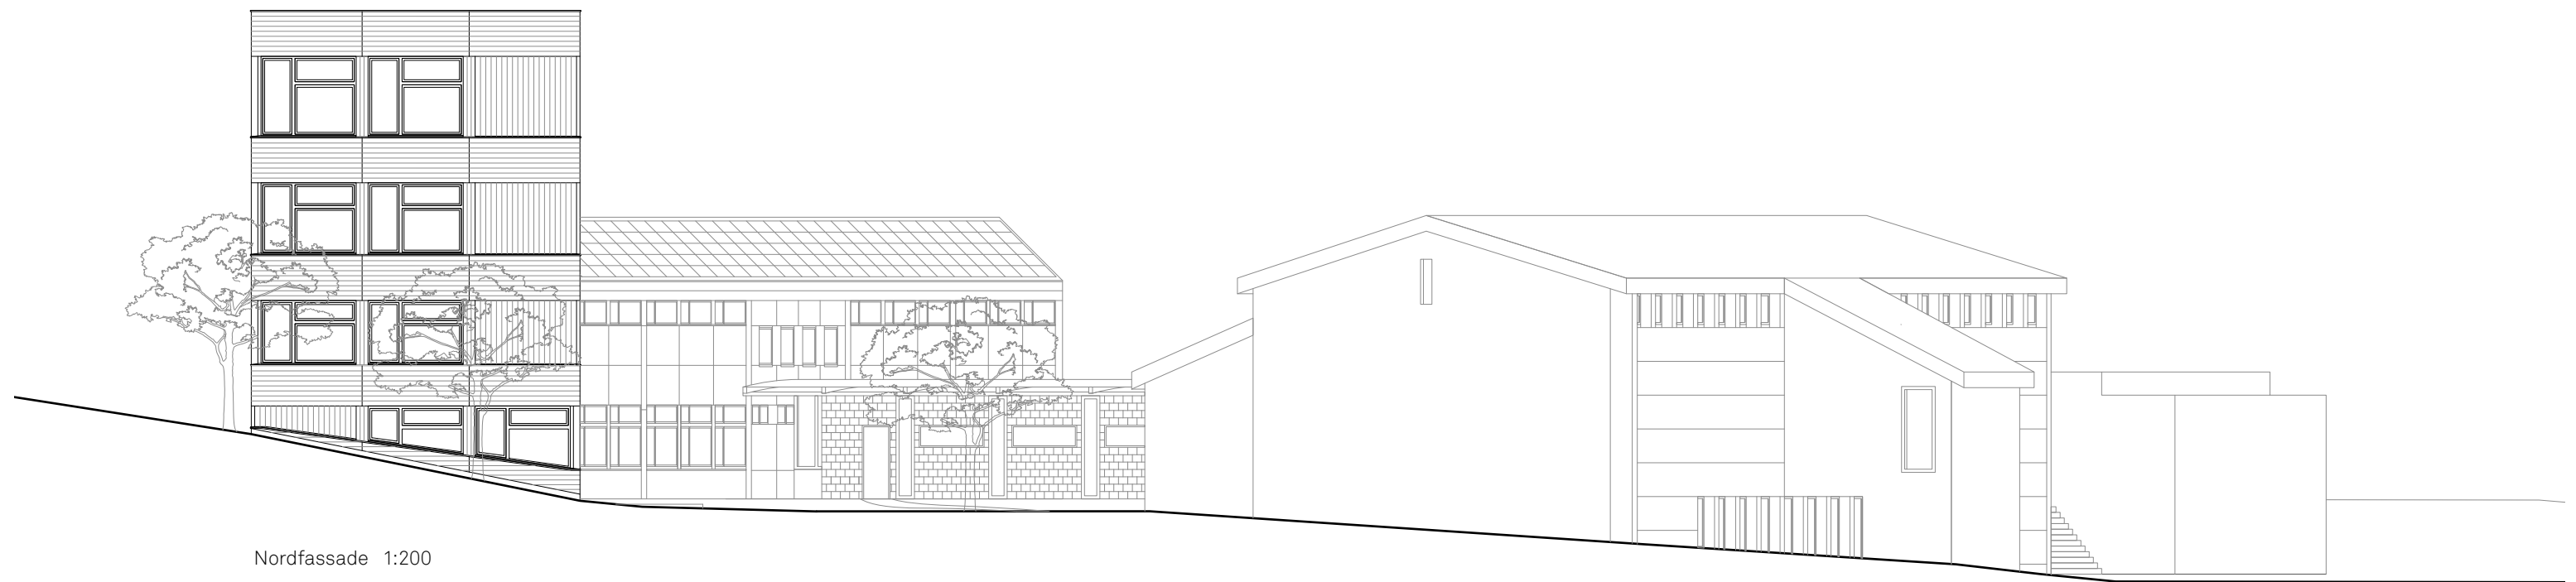

Nordfassade 1:200