



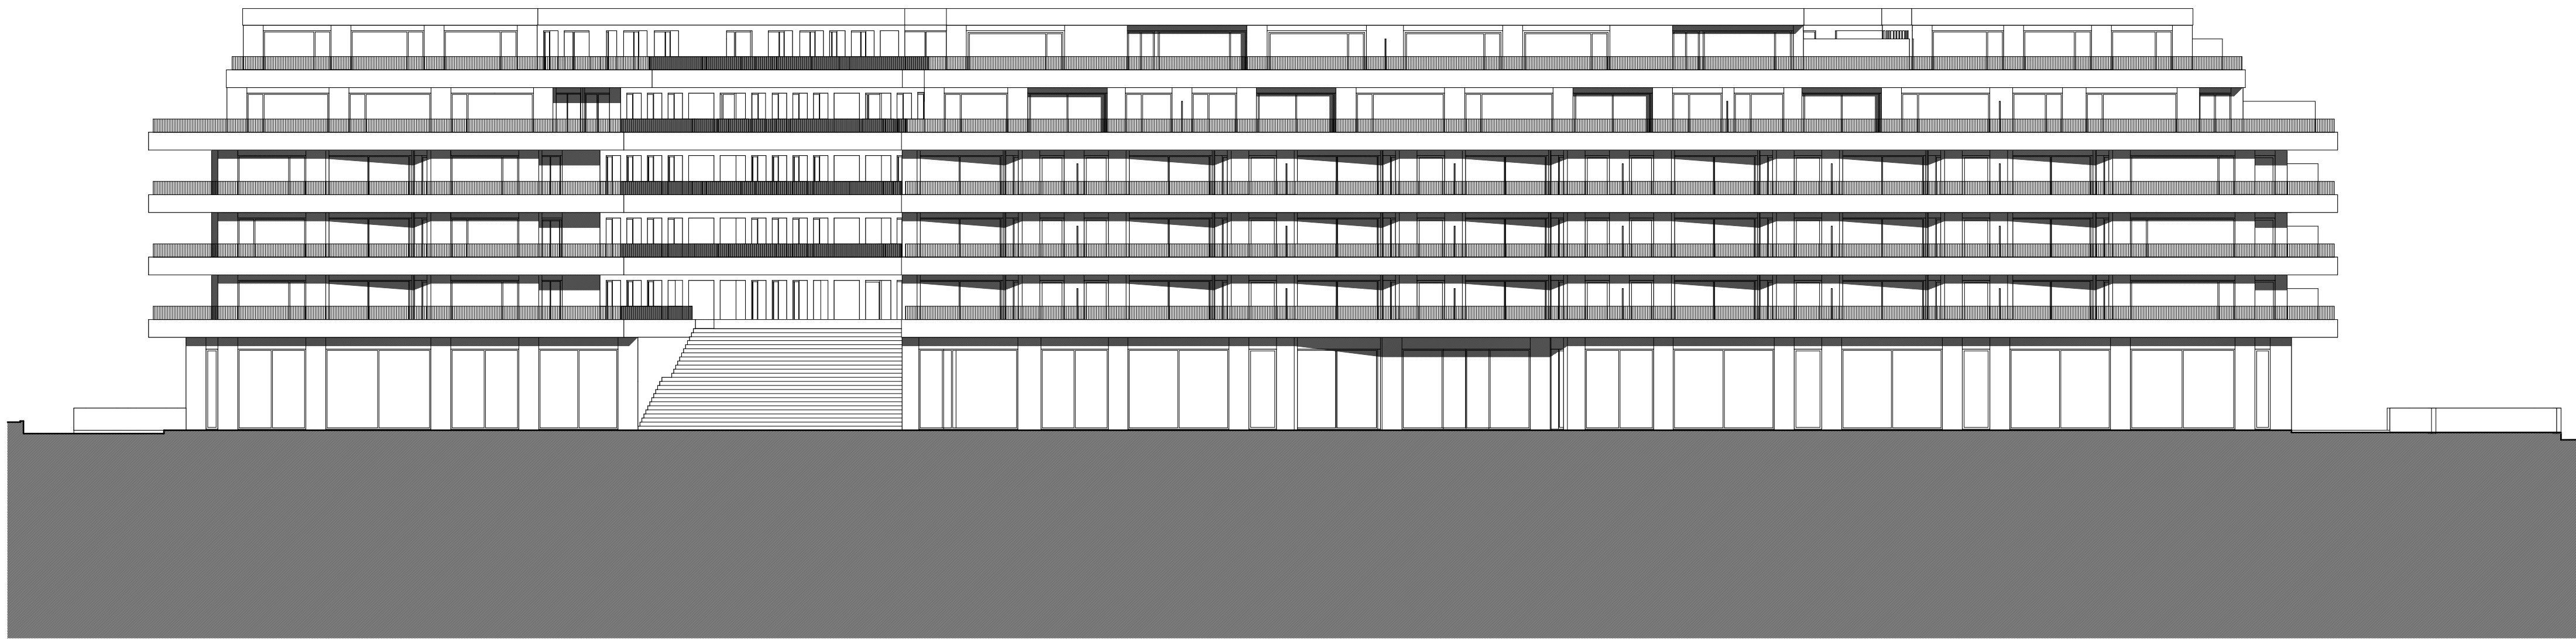

Fassade Nord-West

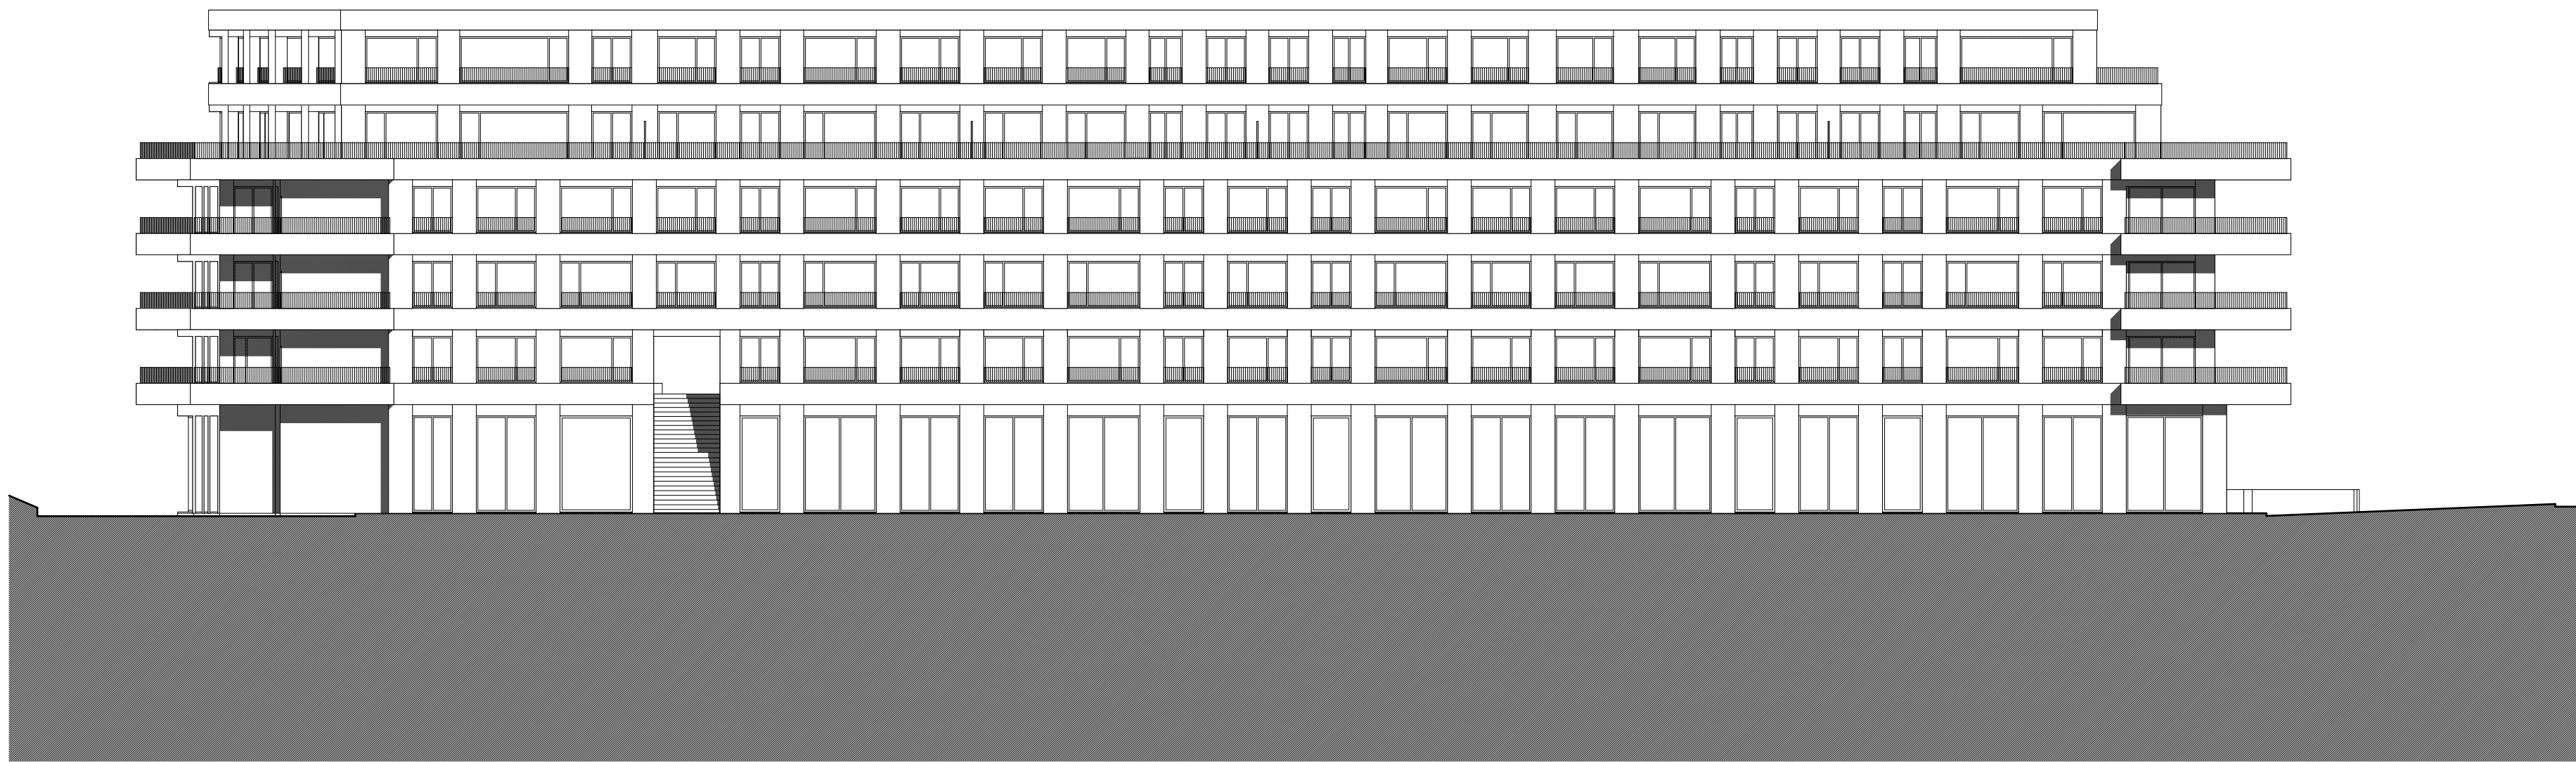

Fassade Ost

maurusfrei

BG Rheinfels III
Bauprojekt
Fassaden Ost, Nord-West