


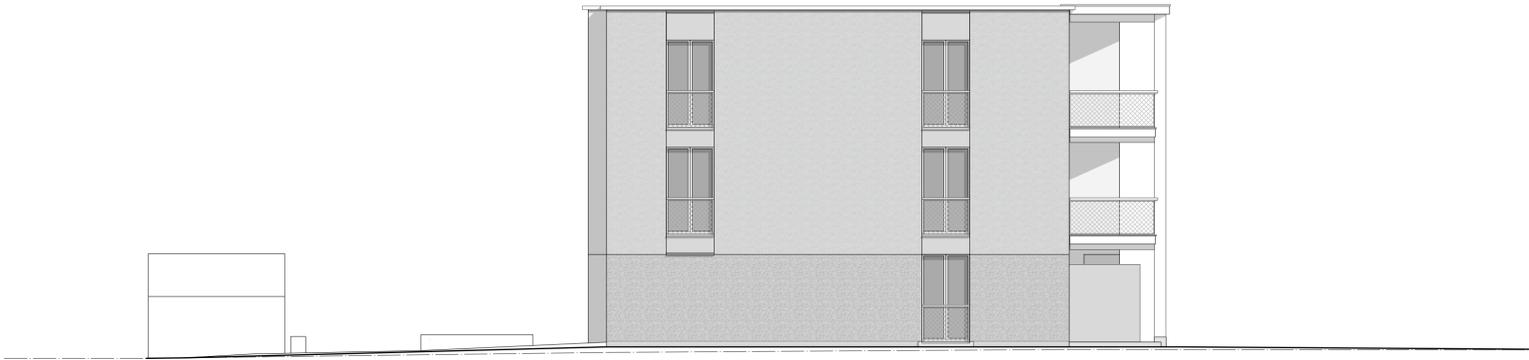

Fassade Ost



Fassade Nord

