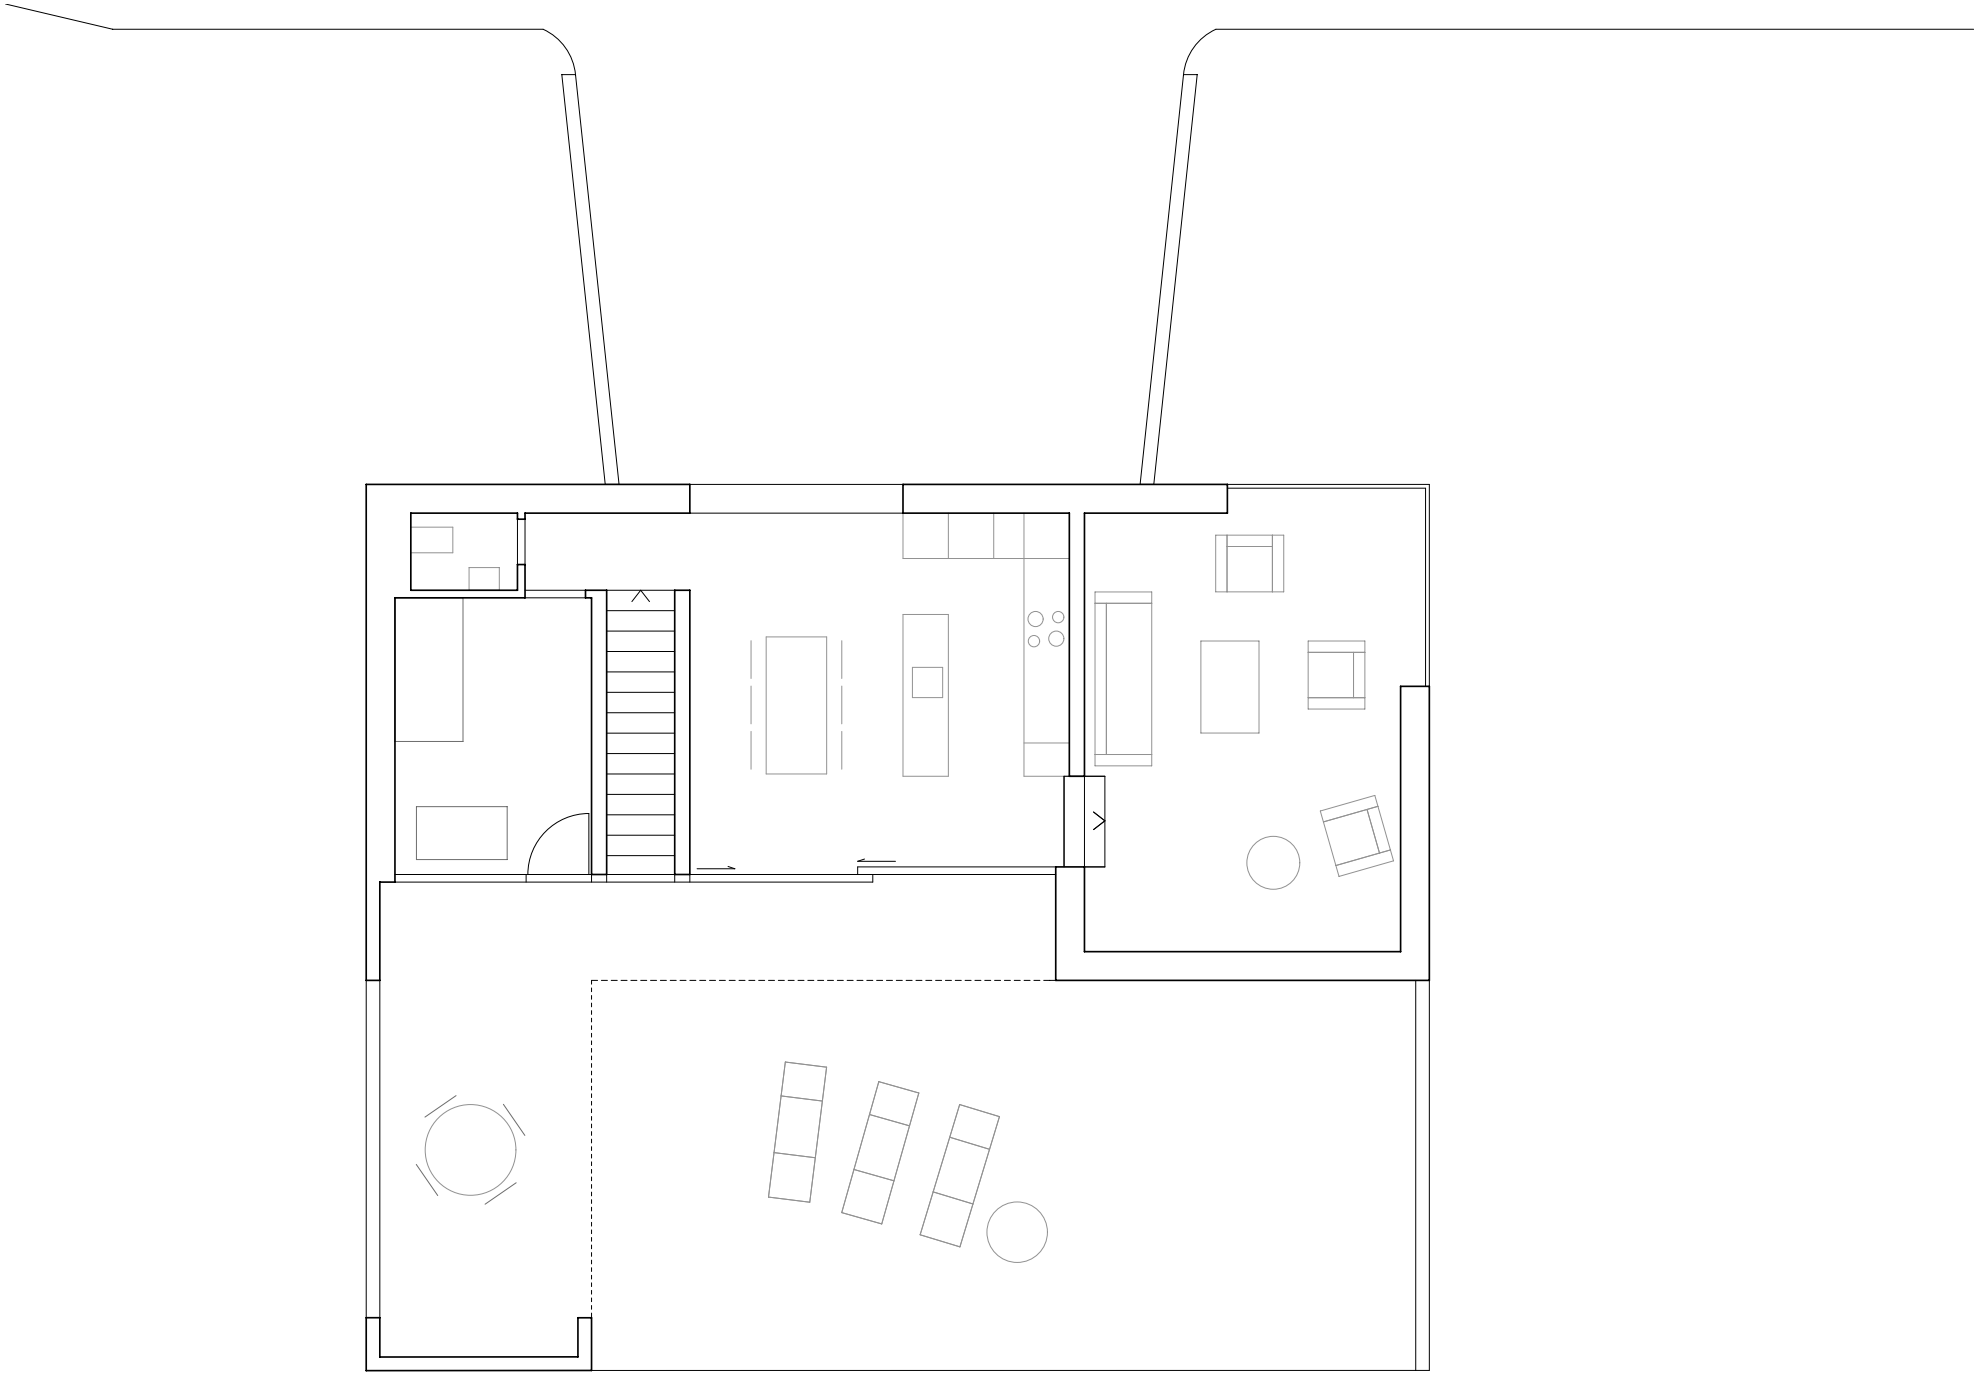

0 1 2 5

plan niveau 2
MCC - maison catanese à choëx
françois meyer architecture
échelle 1/100