



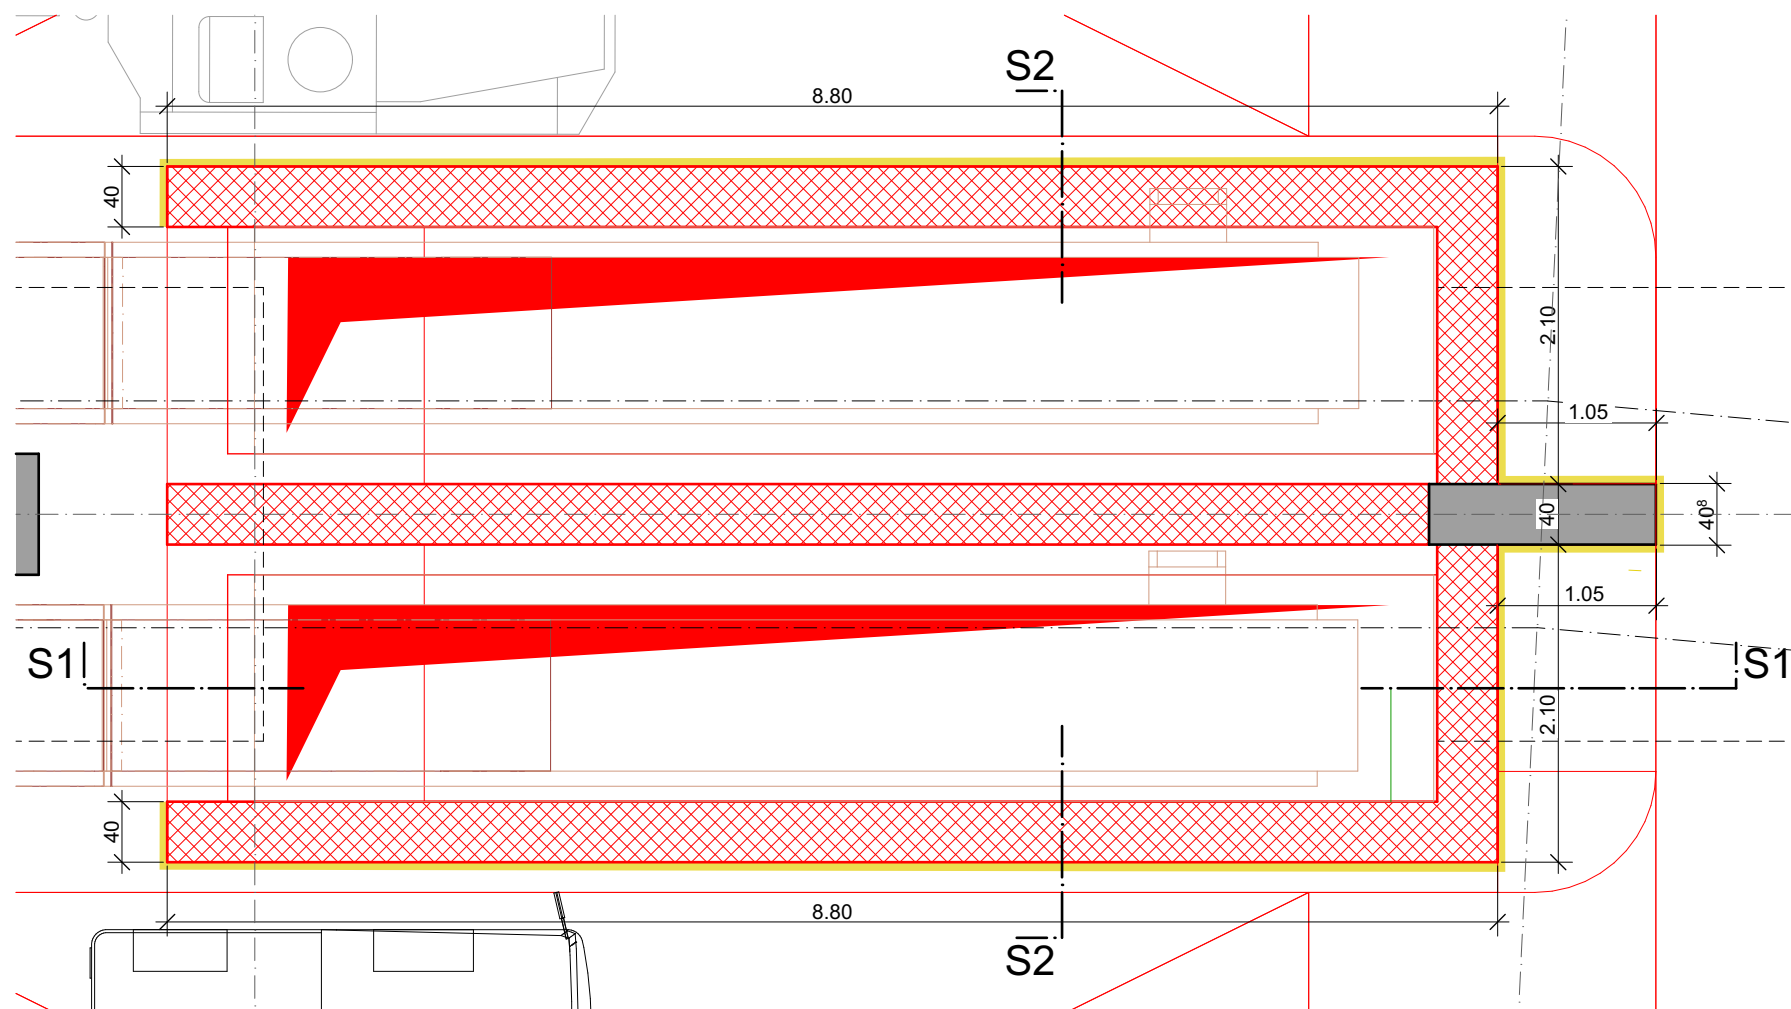


Grundriss

Rammschutz


- Beim Betonieren der neuen Brüstungen um die Bodendurchbrüche im Transferablad werden Stahlblecheinlagen ab OK Podest in die Schalungen eingelegt.
- Die best. Betonstützen werden mit Stahlblech ummantelt.
- Masse der Stahlbleche: Dicke 4 mm, Höhe 0.80 cm
- Farbe der Stahlbleche: RAL 1023

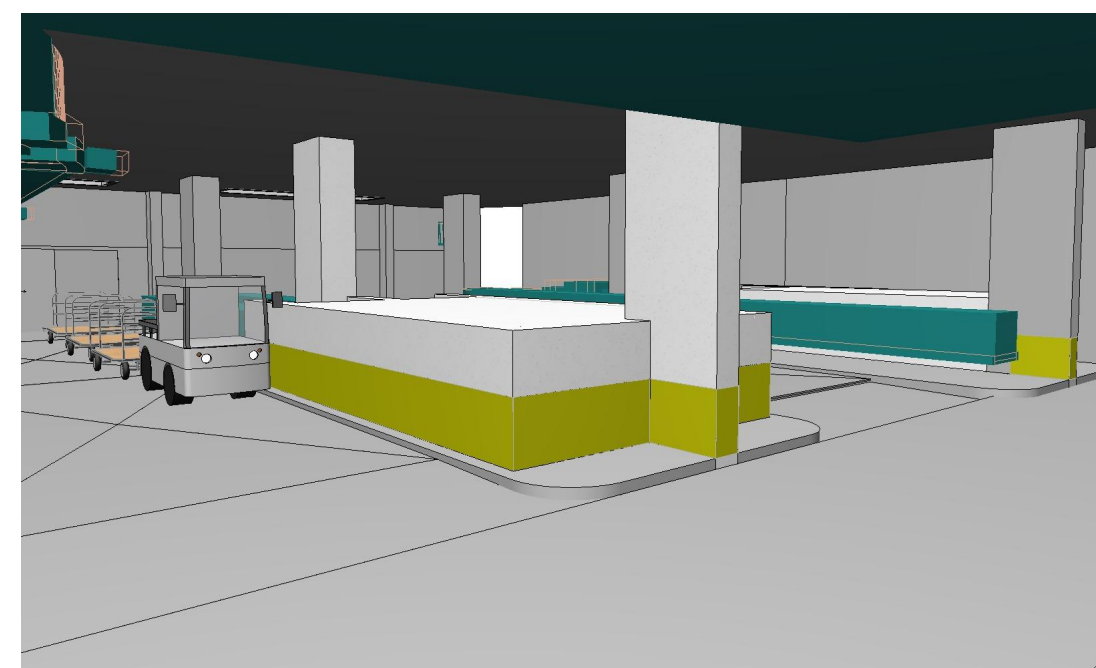

3D-Ansicht

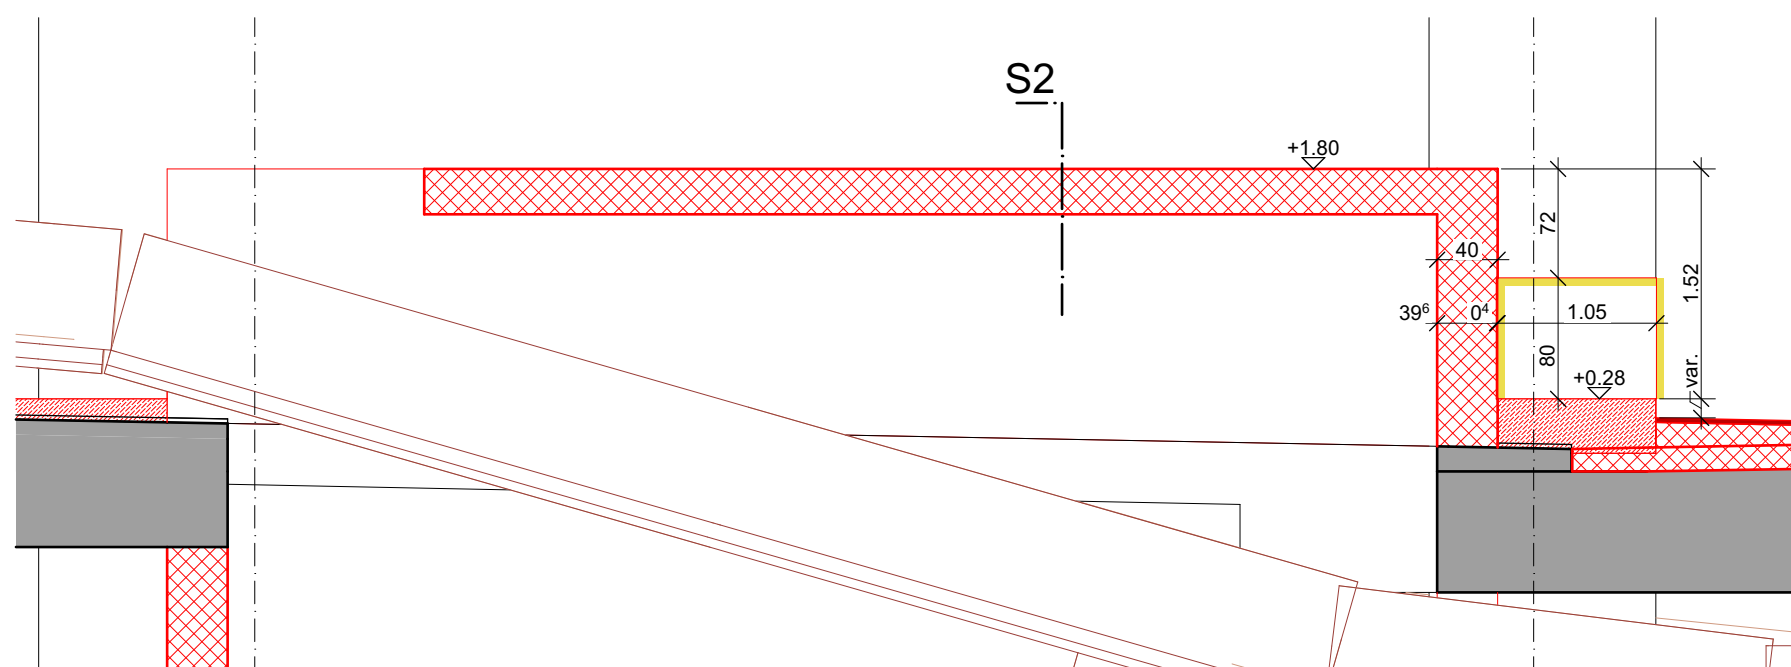

Schnitt S1-1

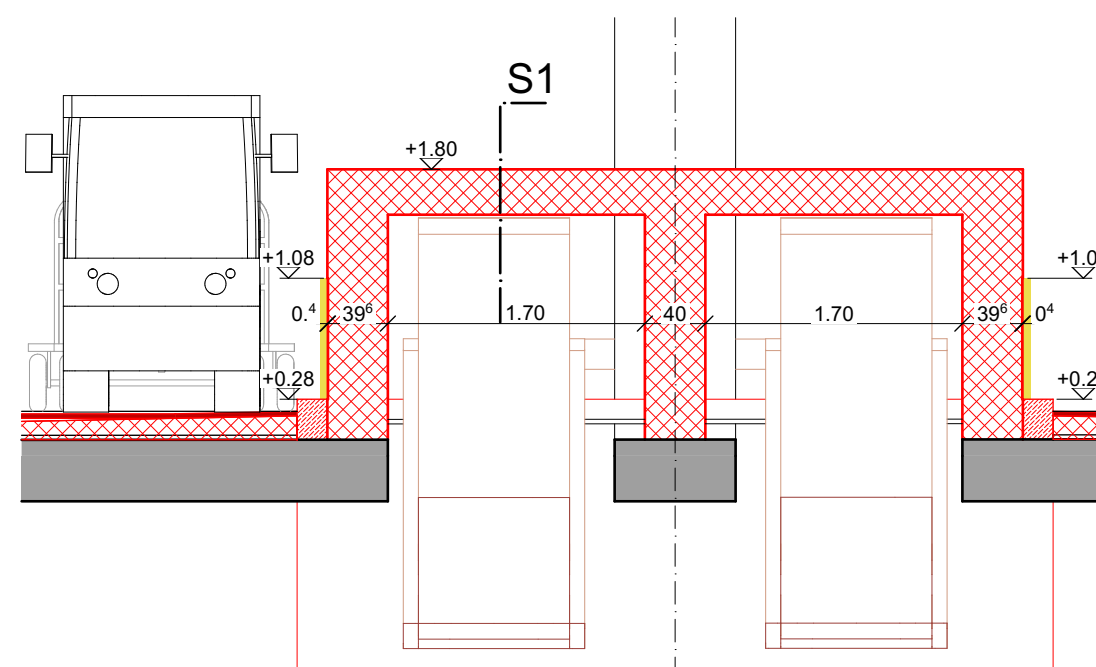

Schnitt S2-2