

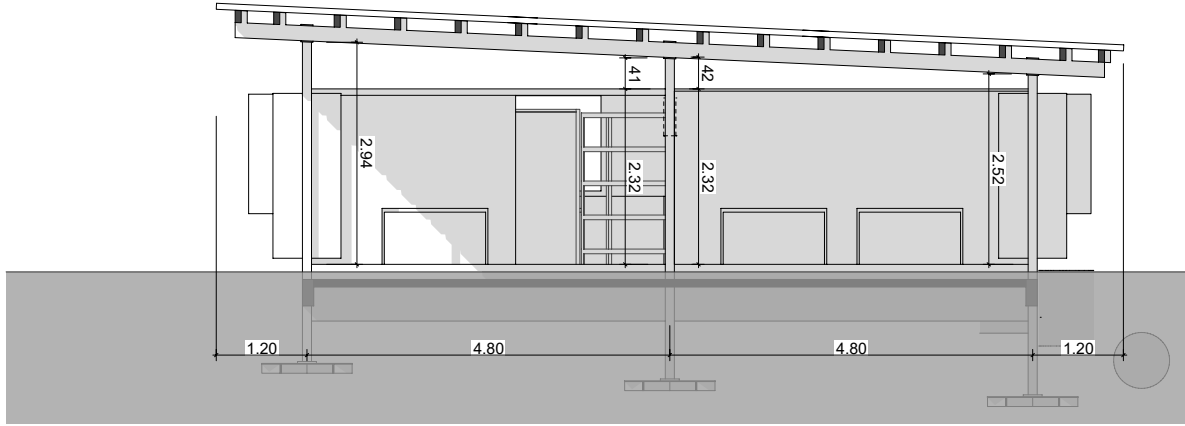
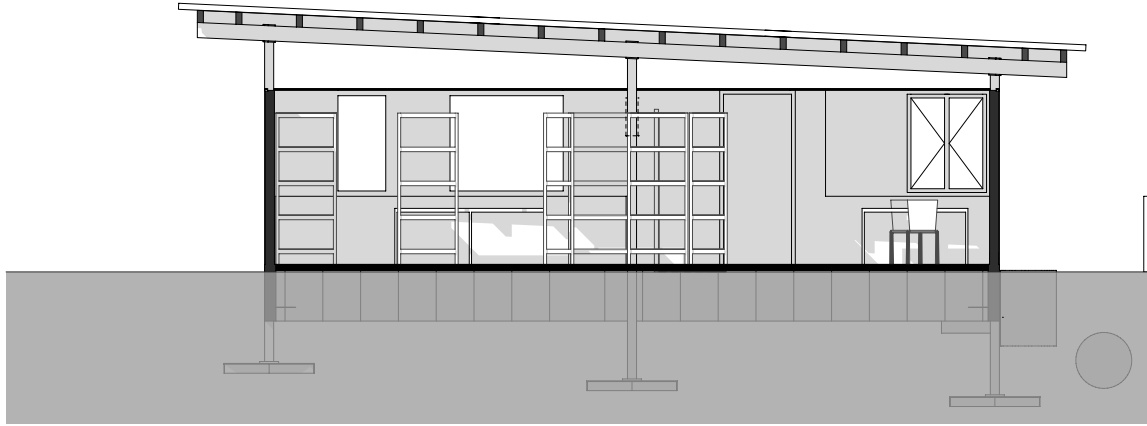


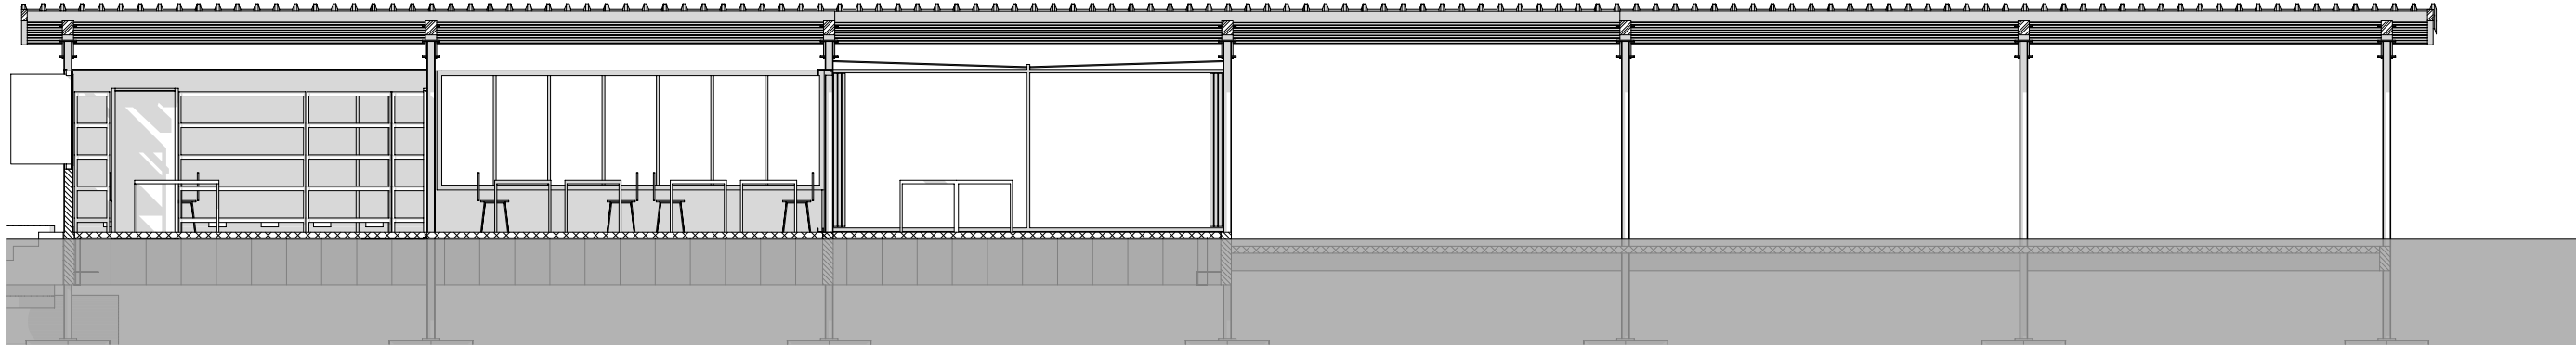

Atelier

Project

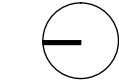

001-0

Rayonnage



Niveau 0

Taller de Mujeres

nombre de plan / index	2101 / 200
feuille / échelle	420 x 297 mm / 1:100
dessiné, date / vérification	ust , 09.10.2018 / ust
corrigé, date / vérification	ust , 15.08.2019 / ust