
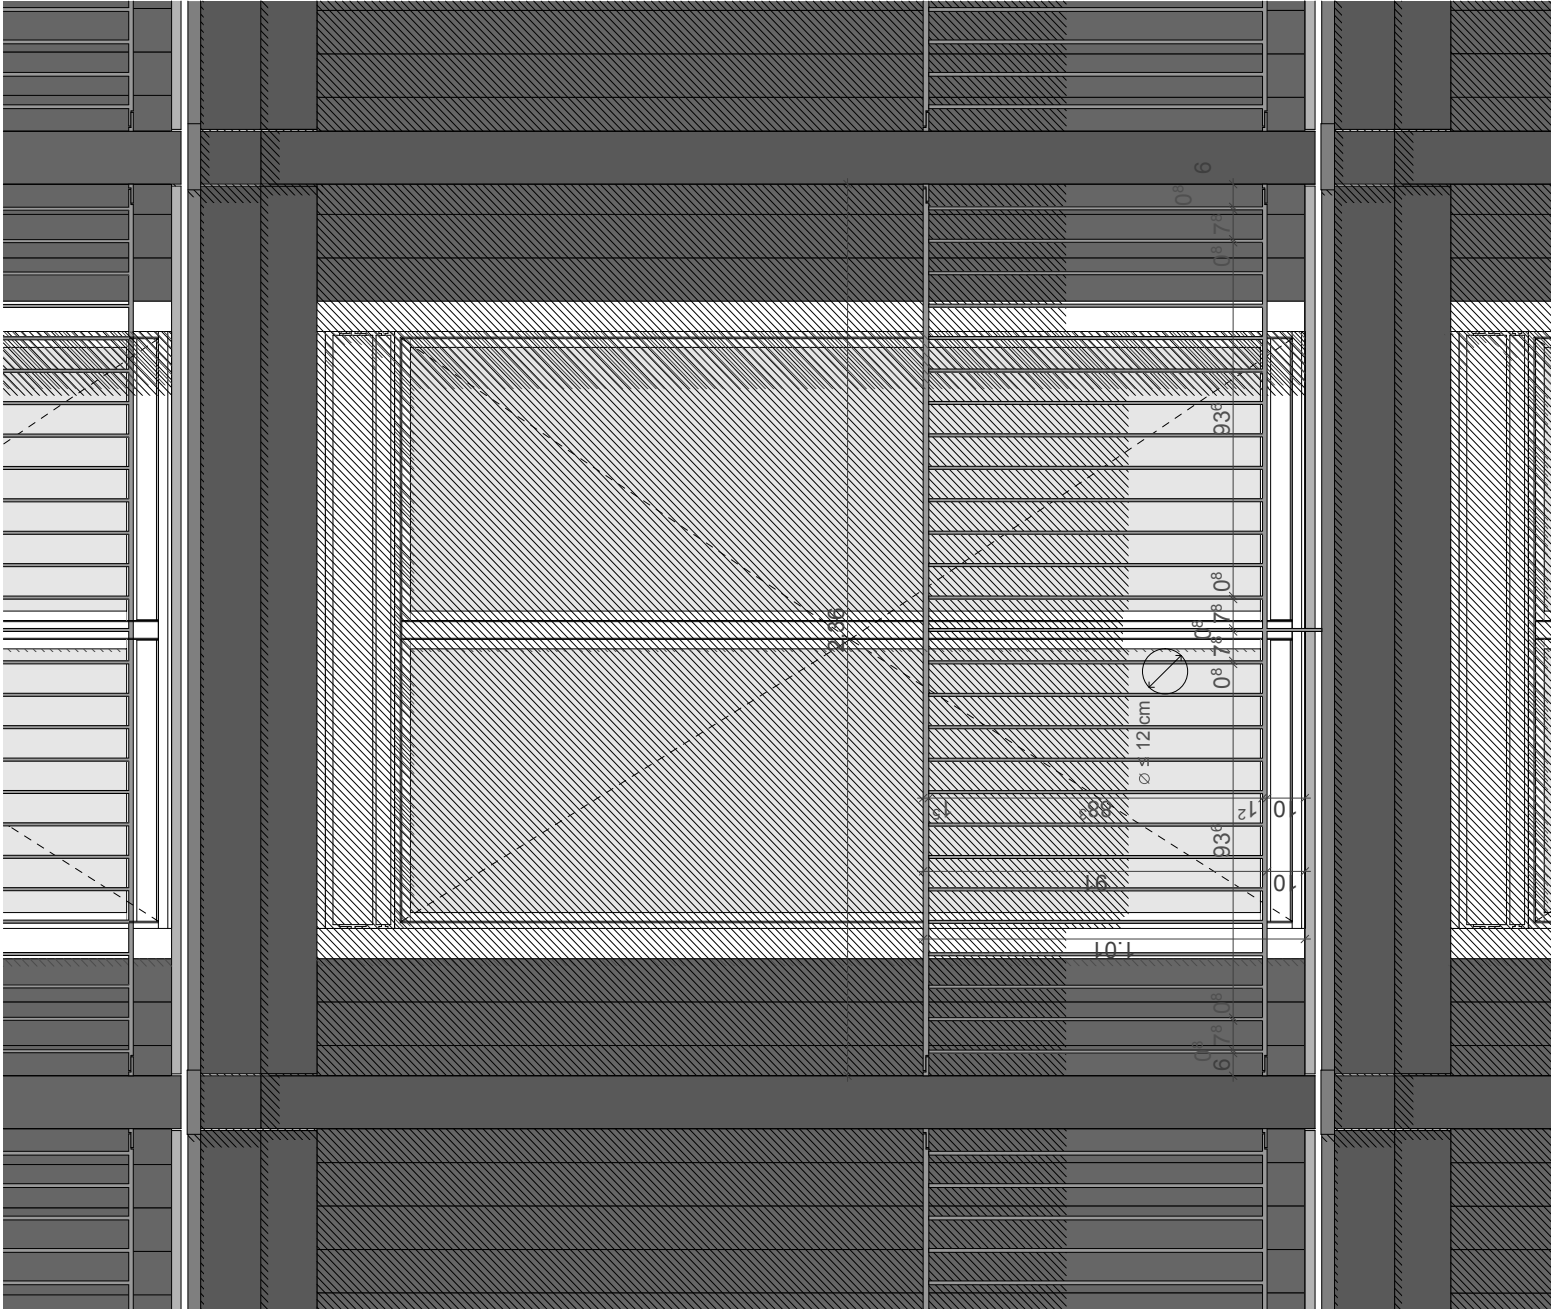


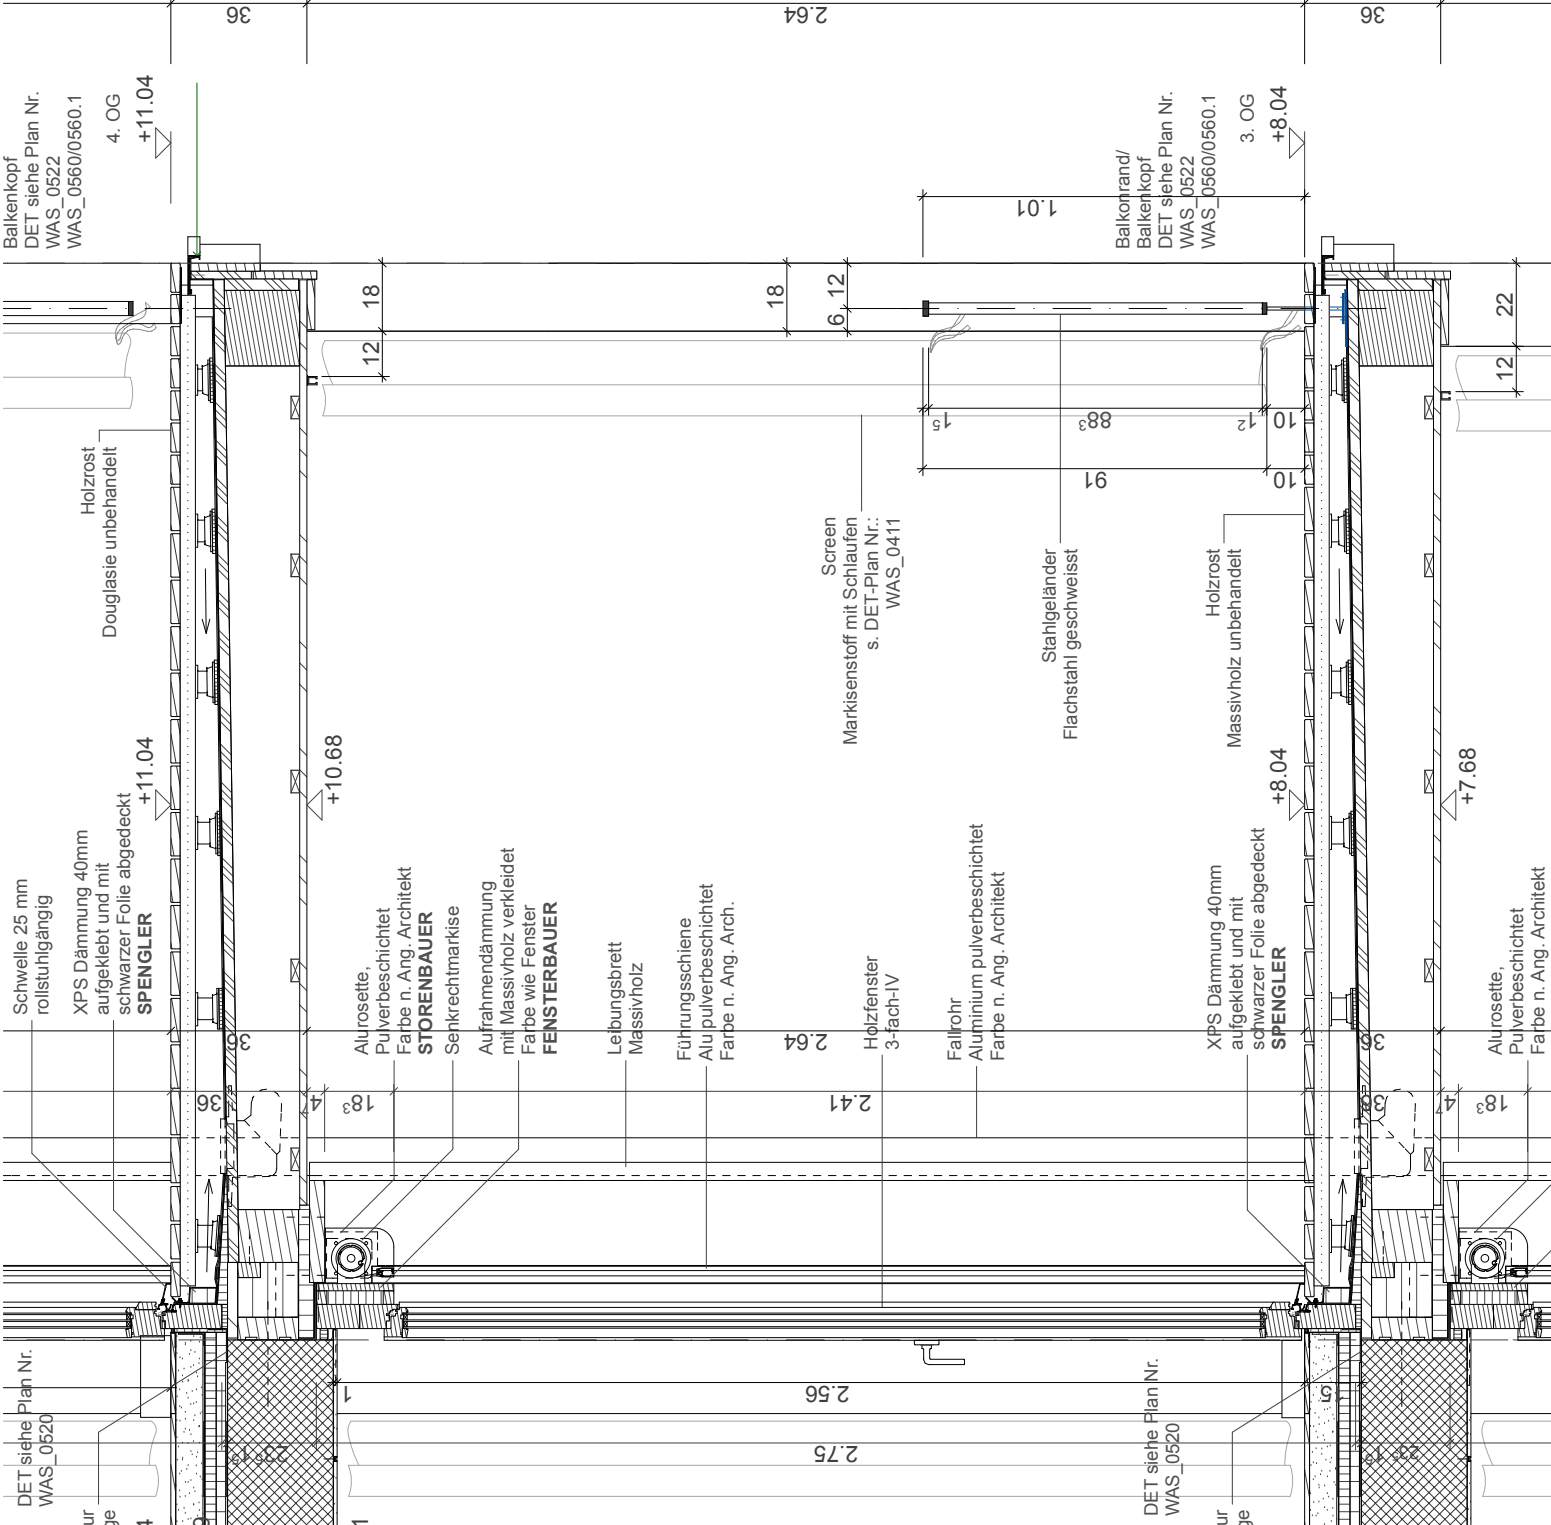

WAS	RIVA - Wohnen am Rhein, Basel		Ausführung	
ARCHITEKT	BAUHERR		Fassadenschnitt RG, Öffnung	
jessenvollenweider ARCHITEKTUR	Sarasin Anlagestiftung		Haus D, Haus C	
Architektur Jessen + Vollenweider GmbH	Nachhaltig Immobilien Schweiz		Massstab: 1:20	
Clarastrasse 2	c/o DR. MEYER Asset		Format: 420 / 297	
4058 Basel	Management AG		Datum: 06.06.2012	
Tel 061 686 96 36	Speichergasse 7		Gez.: BK	
Fax 061 683 36 27	3000 Bern 7		Änderung: 21.11.13	
E-Mail: mail@jessenvollenweider.ch	Tel 031 818 55 55		ALLE MASSE SIND VOR ORT ZU ÜBERPRÜFEN	
	Fax 031 818 55 56		UNSTIMMIGKEITEN SIND VOR AUSFÜHRUNG MIT	
			DER BAULEITUNG UND DEM ARCHITEKTEN ZU KLÄREN	