


FOTOSTUDIO FREI - WEIL AM RHEIN - DEUTSCHLAND

Herzog & de Meuron (1981-82)

Weiterbau und Reaktivierung durch studio ne (2023-25)

- 1 Halle
- 2 Präsentationsraum / Kino
- 3 Ehemalige Fotogrube
- 4 Ehemalige Hohlkehlenwand

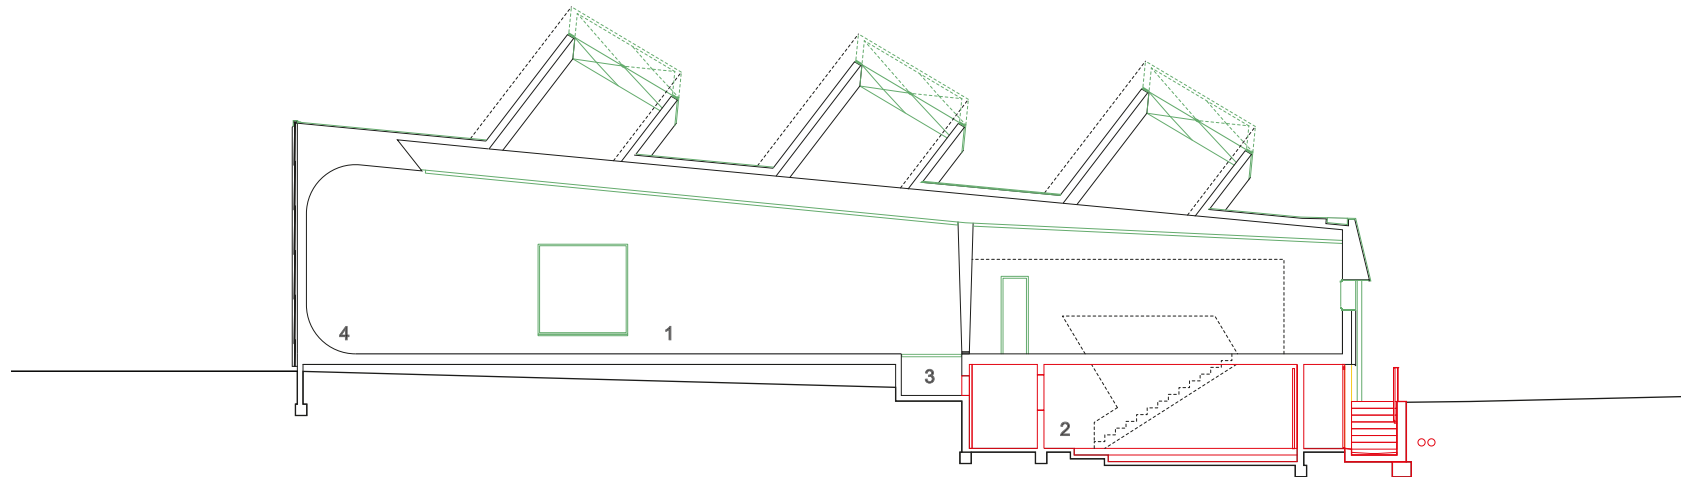

LÄNGSSCHNITT

01 0 5 10
1:200

- Bestand
- Neubau
- Abbruch
- Sanierung / Ertüchtigung

studio ne