



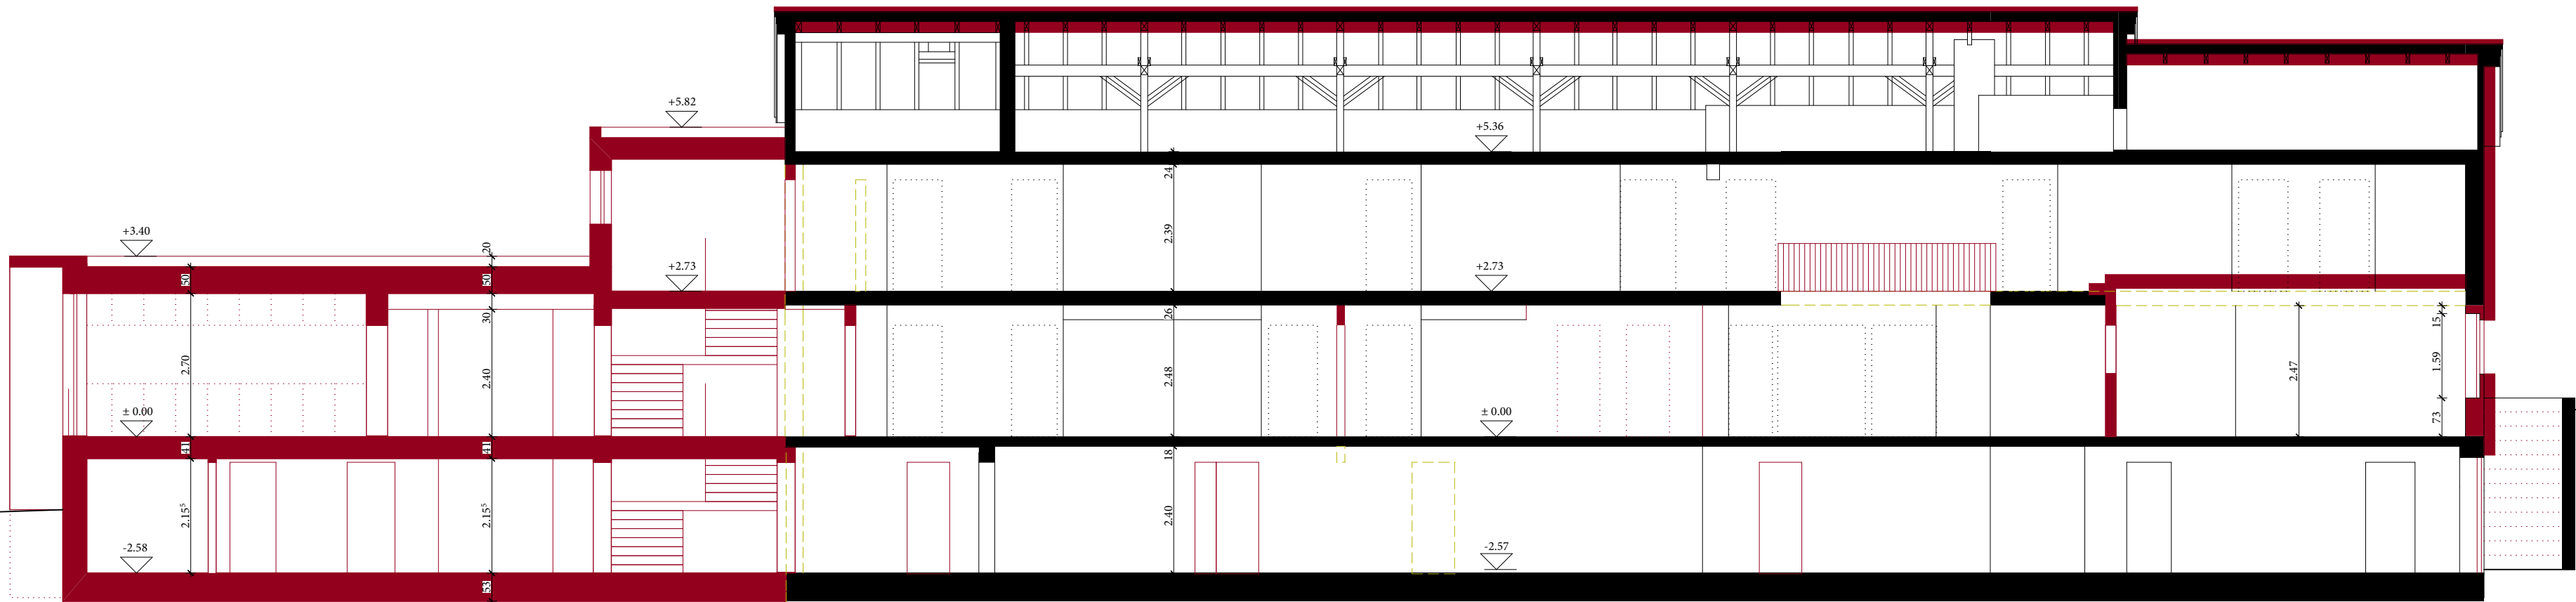

Schnitt A-A

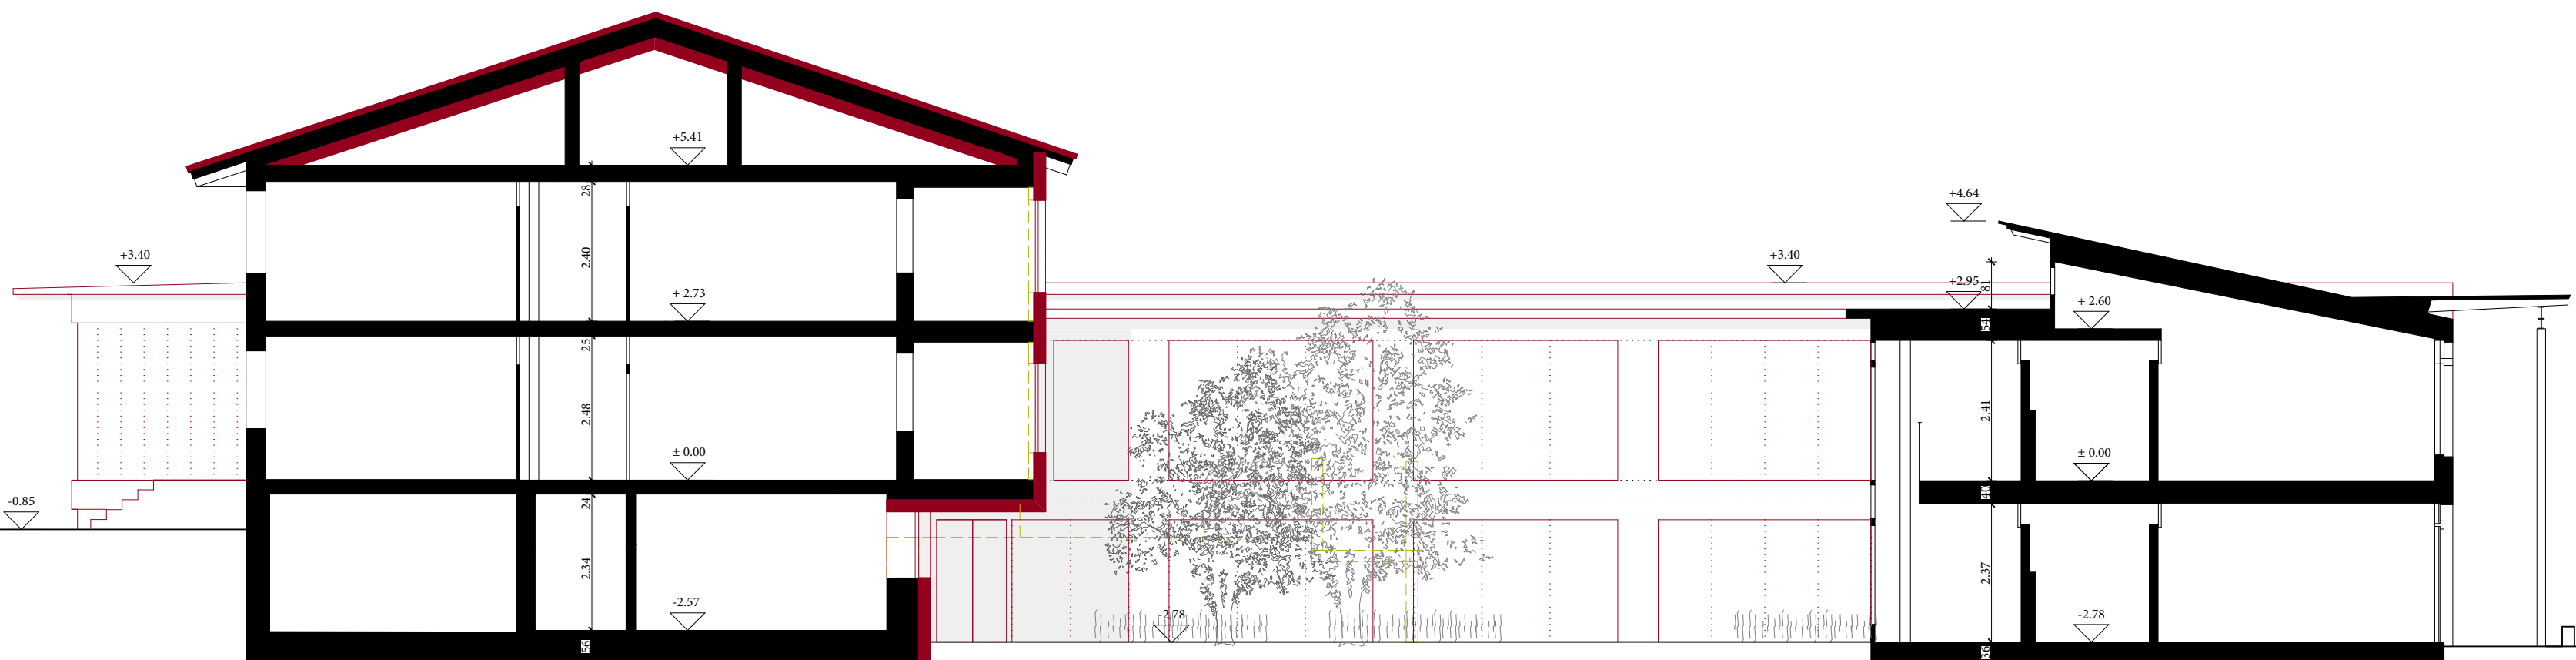


Schnitt B-B




Schnitt C-C



Schnitt D-D

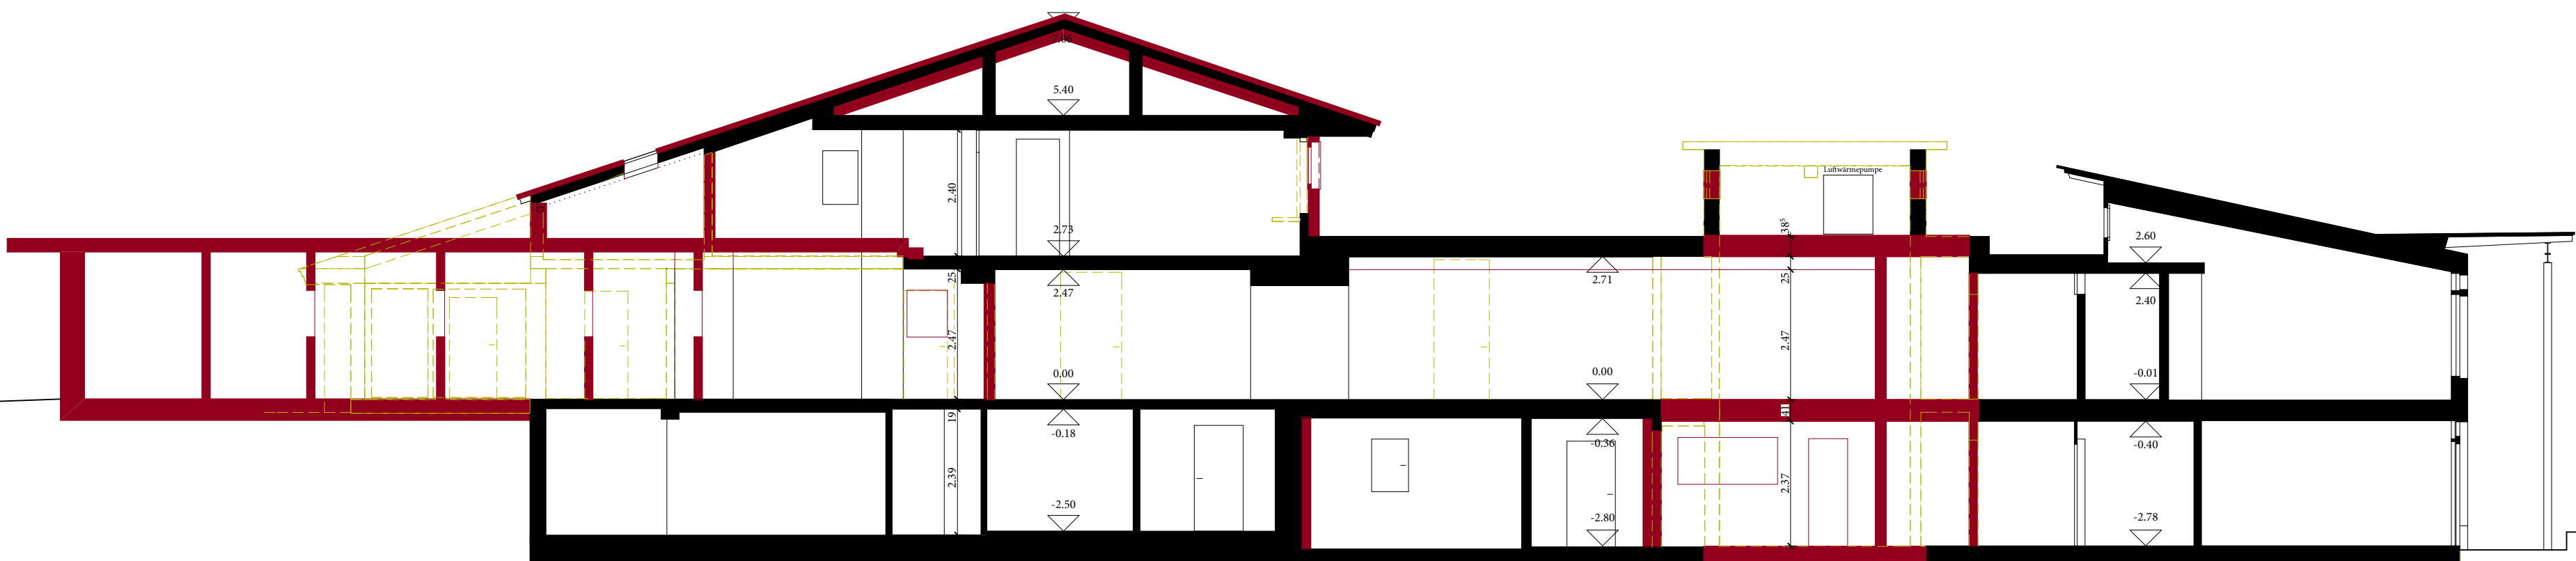

Schnitt E-E

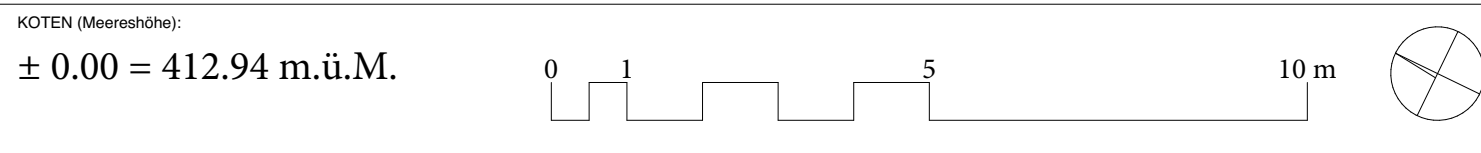

BAUVORHABEN: Ernerung und Ergänzung Alters- und Pflegeheim Bachwiesen, Oberdorf 185, 8262 Ramsen			
AUFTRAGGEBER: Gemeinde Ramsen Hauptstrasse 259, 8262 Ramsen 8262			
PLANVERFASSER: kathrinsimmen Architekten ETH SIA Langstrasse 94, 8004 Zürich 043 243 90 20 welcome@kathrinsimmen.ch			PROJEKTNUMMER: 027 GEZEICHNET: SB
PLANUNGSPHASE: Vorprojekt			DATUM: 23.03.17 REVIDIERT:
INDEX	PLANTITEL: 2200	PLANTITEL: Schnitte	MASSSTAB: 1:100 PLANGROSSE: A1 (840/594 mm)

./user/Arch/Dropbox/KAT_ARCH/01_PROJEKTE/027_APH_BACHWIESEN/027_3_Plane/027_2000_Vorprojekt/027_2000_VP_Plan/027_2000_VP_Plan_aktuell/027_2000_VP_aktuell.pdf

AlterskathArchDropboxKAT ARCH01_PROJEKTE027_APH1_BACHWIESEN027_3_Plan027_2000_Vorproj04027_2000_VP_PLAN027_2000_VP_PLN_aktuell027_2000_VP_aktuell.pln