

Commune: **NYON**
 Adresse: **Les Ruettes**
 Nom du complexe: -
 Nom du bâtiment: **CEP Centre d'enseignement postobligatoire de Nyon Gymnase et Ecole Professionnelle Commerciale**

N° bâtiment: **246-03575**
 N° Geo: -
 N° de plan: **T01_AR_REV_100**
 Intervenant: **ARCHITECTE**

Type d'intervention: **CONSTRUCTION NOUVELLE**
 Type de document: **PLAN DE TOITURE**
 Localisation: **NIVEAU T01 (Toiture)**
 Nature du document: **REVISION**

Echelle: **1/100**
 Indice: -

Format:	1680x840	Xref n°1:	-
Dessiné le:	10.03.2015	Xref n°2:	-
Dessiné par:	mm	Xref n°3:	-
Fichier DWG:	246_03575_T01_AR_REV_100	Xref n°4:	-
Fichier CDR:	CEP_DF_100	Xref n°5:	-
Fichier scan:	-	Imprimé le:	-
N° de réf:	-	-	-

Architecte: Achy Pierregier & Associés SA
 Rue de Vullyer 19
 1227 Carouge
 tél.: 022 809 66 66
 fax.: 022 809 66 67
 e-mail: mail@achy-pierregier.ch


Ingenieur civil: Ponsini & Milner SA
 Rue de l'Industrie 21
 1380 Nyon
 T 022 381 01 01
 F 022 381 88 85
 info@poni.ch

Ingenieur électrique: Micro-Electra Engineering SA
 Avenue de l'Industrie 12 bis
 1358 GENÈVE
 T 022 787 22 44
 F 022 787 22 35
 martha.berger@micro-electra.com
 jean@micro-electra.ch

Ingenieur sanitaire: HBS Ross & P.S.O.C.
 Rue de l'Industrie 13
 1380 NYON
 T 022 381 01 01
 F 022 381 88 85
 info@hbs.ch

Ingénieur structure bois: Ecostructure SA
 Rue de l'Industrie 14
 1227 CAROUGE
 T 022 388 47 00
 F 022 388 47 01
 jean@ecostructure.ch

Client: Zehn
 Chemin de Couillet 4
 1024 CHAMBLÈRE
 T 021 616 25 35
 F 021 616 25 10
 zehn.ag@swiss.ch

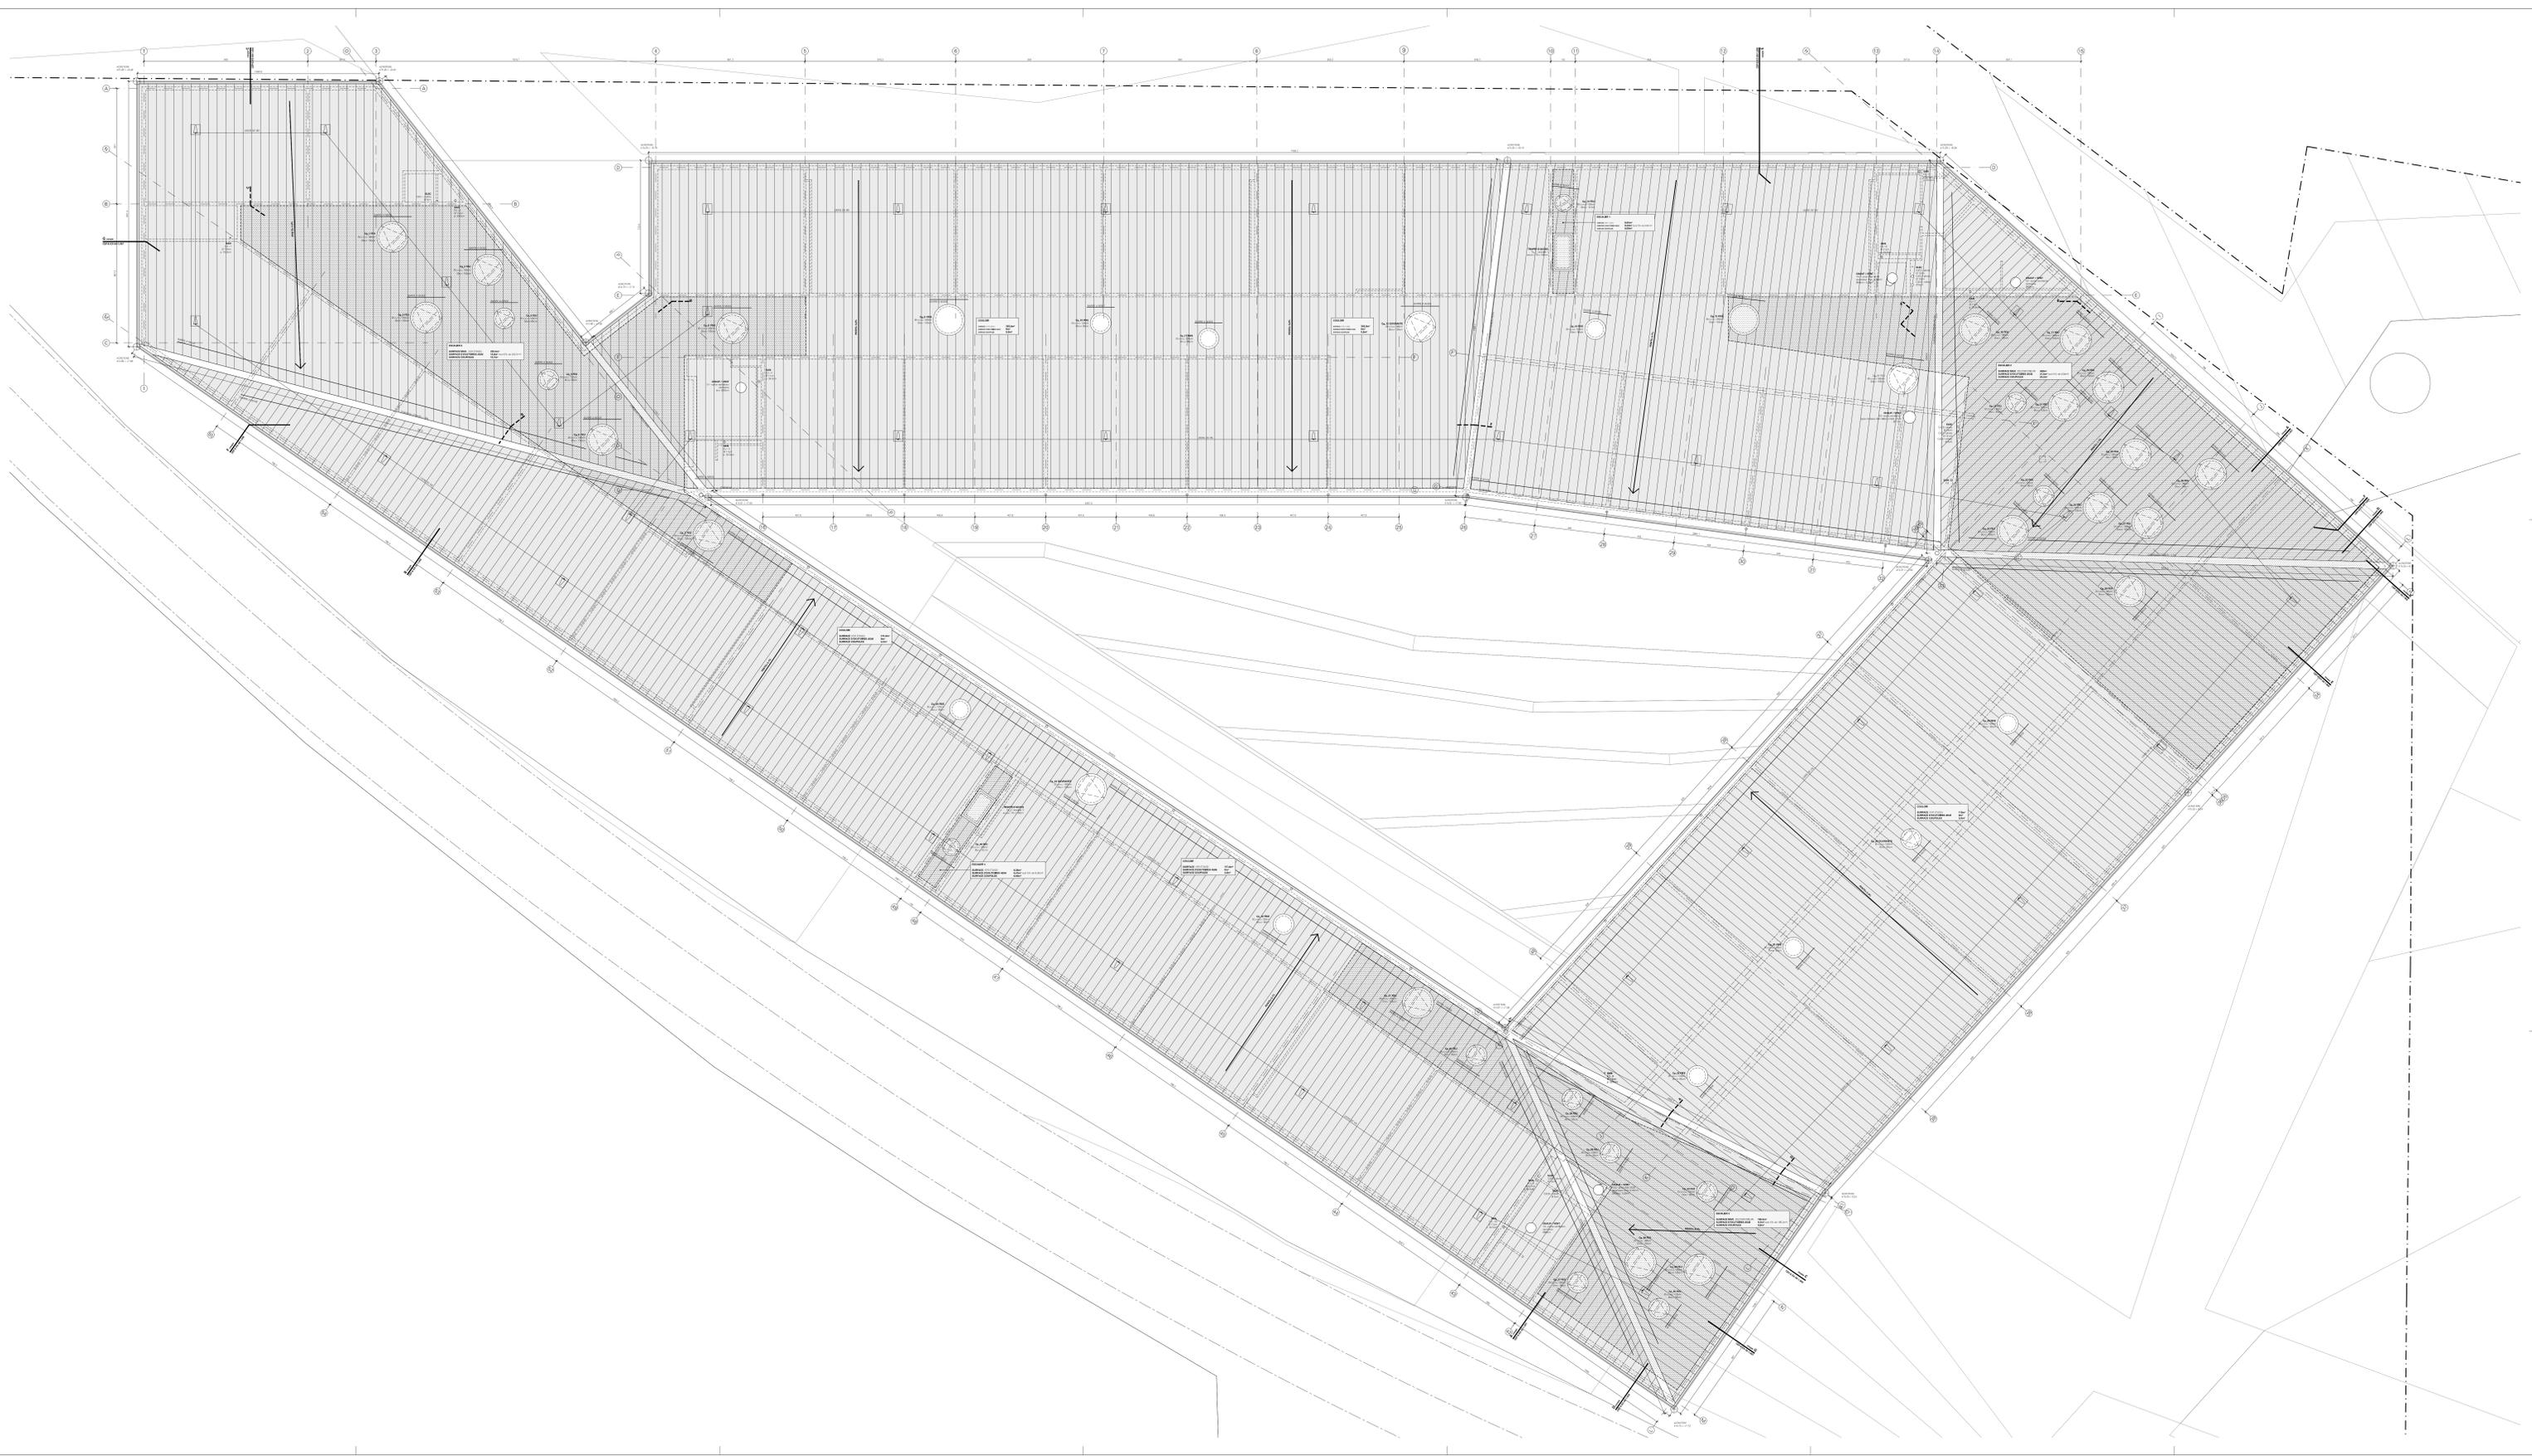

LISTE DE COUPOLES

COUPOLE Ø 180 / Vide maçonnerie 155cm / Vide lumière 185cm	TOTAL 24	
Cg_1 FEU	Cg_15 FIXE	Cg_28 FEU
Cg_2 FEU	Cg_16 FEU	Cg_29 FEU
Cg_3 FEU	Cg_17 FEU	Cg_27 FEU
Cg_4 FEU	Cg_18 FEU	Cg_28 FEU
Cg_7 FEU	Cg_20 FEU	Cg_34 FEU
Cg_8 FEU	Cg_21 FEU	Cg_28 FEU
Cg_9 FIXE	Cg_23 FEU	Cg_41 FEU
Cg_12 OUVRANTE	Cg_24 FEU	Cg_43 OUVRANTE

COUPOLE Ø 120 / Vide maçonnerie 95cm / Vide lumière 101cm	TOTAL 19	
Cg_4 FEU	Cg_29 FIXE	Cg_38 FEU
Cg_5 FEU	Cg_30 OUVRANTE	Cg_39 FEU
Cg_10 FIXE	Cg_31 FIXE	Cg_40 FEU
Cg_11 FIXE	Cg_32 FIXE	Cg_42 FEU
Cg_14 FIXE	Cg_33 FEU	Cg_45 FIXE
Cg_18 FEU	Cg_34 FEU	Cg_35 FEU
Cg_22 FEU	Cg_37 FEU	Cg_37 FEU

COUPOLE Ø 100 / Vide maçonnerie 81cm / Vide lumière 81cm	TOTAL 02	
Cg_13 FEU		
Cg_44 FEU		