Cavigelli Ingenieure AG, Neubau Bürogebäude auf Parzelle 368 in 7130 Ilanz — Objekt-Nr. 2412.00

FASSADEN 1:200

06.03.2012

Pl. Nr.	2412.03	Pl. Gr.	0.84x0.59	Gez.	LC	Rev.	.

VINCENZ WEISHAUPT ARCHITEKT AG
Via Centrala 4
7130 Ilanz
T 081 925 32 22
F 081 925 39 27
info@vincenz-weishaupt.ch
www.vincenz-weishaupt.ch

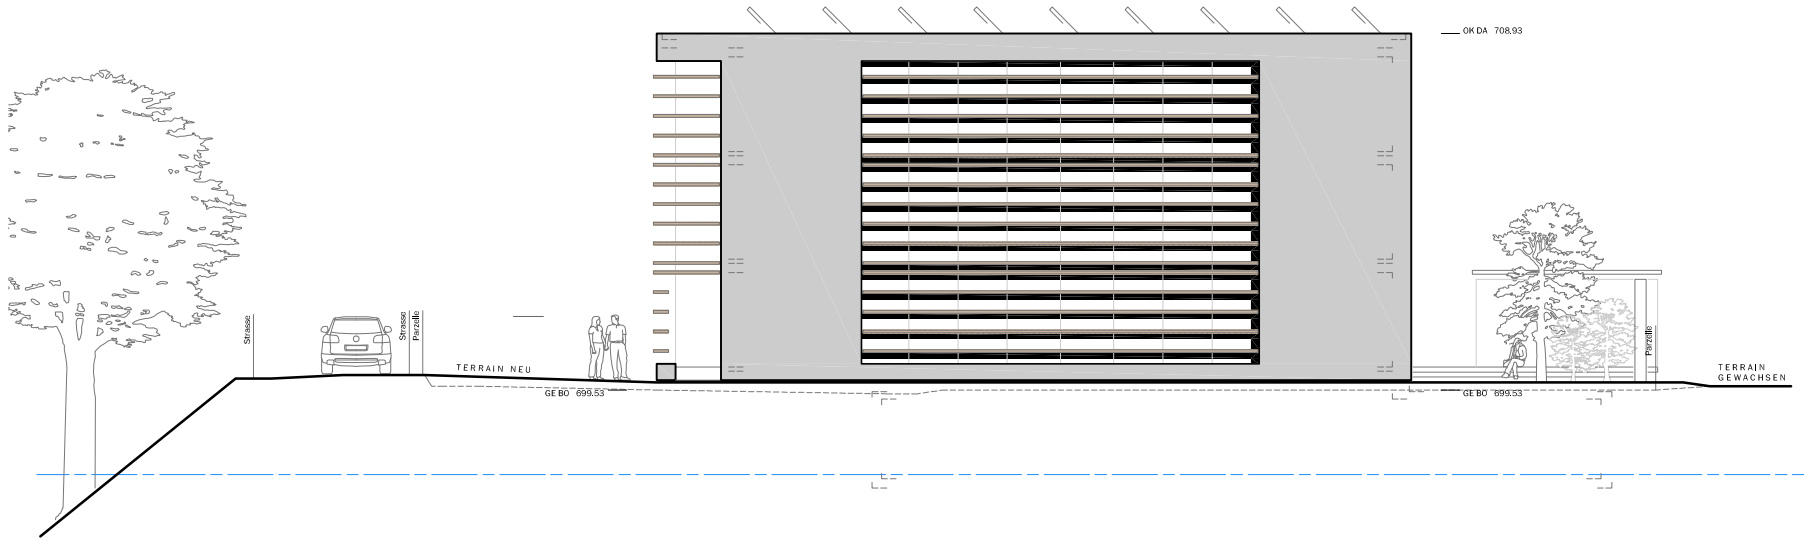

WESTFASSADE

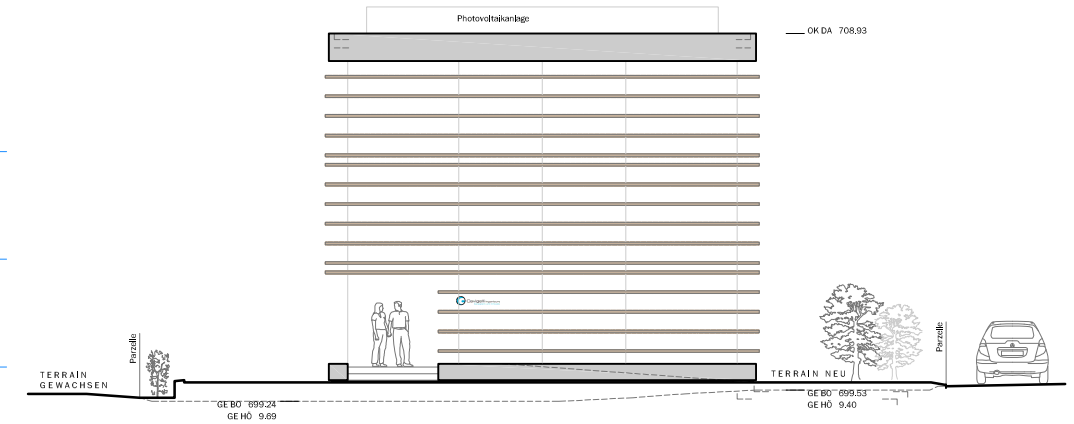

NORDFASSADE

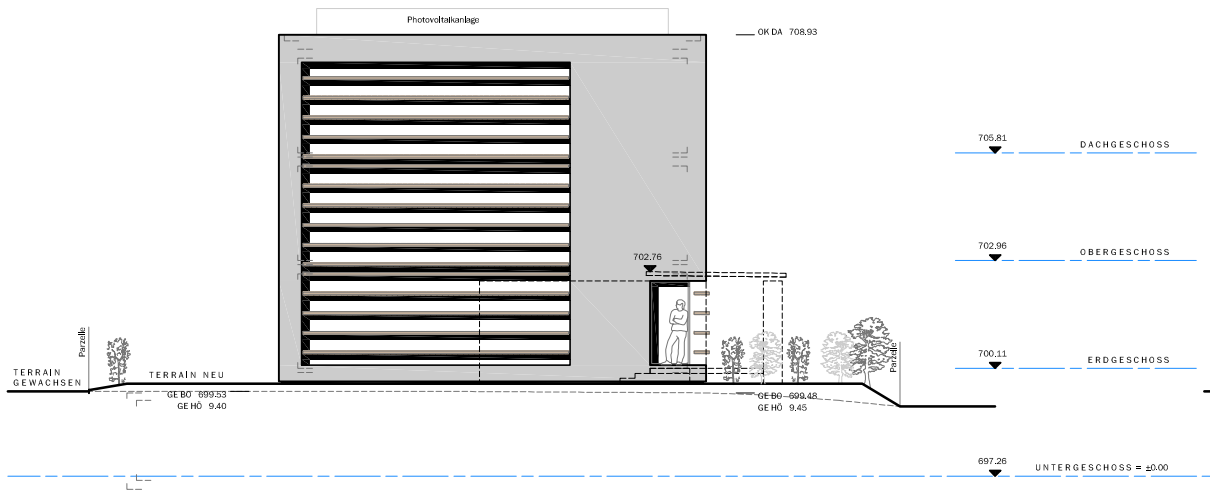

SÜDFASSADE

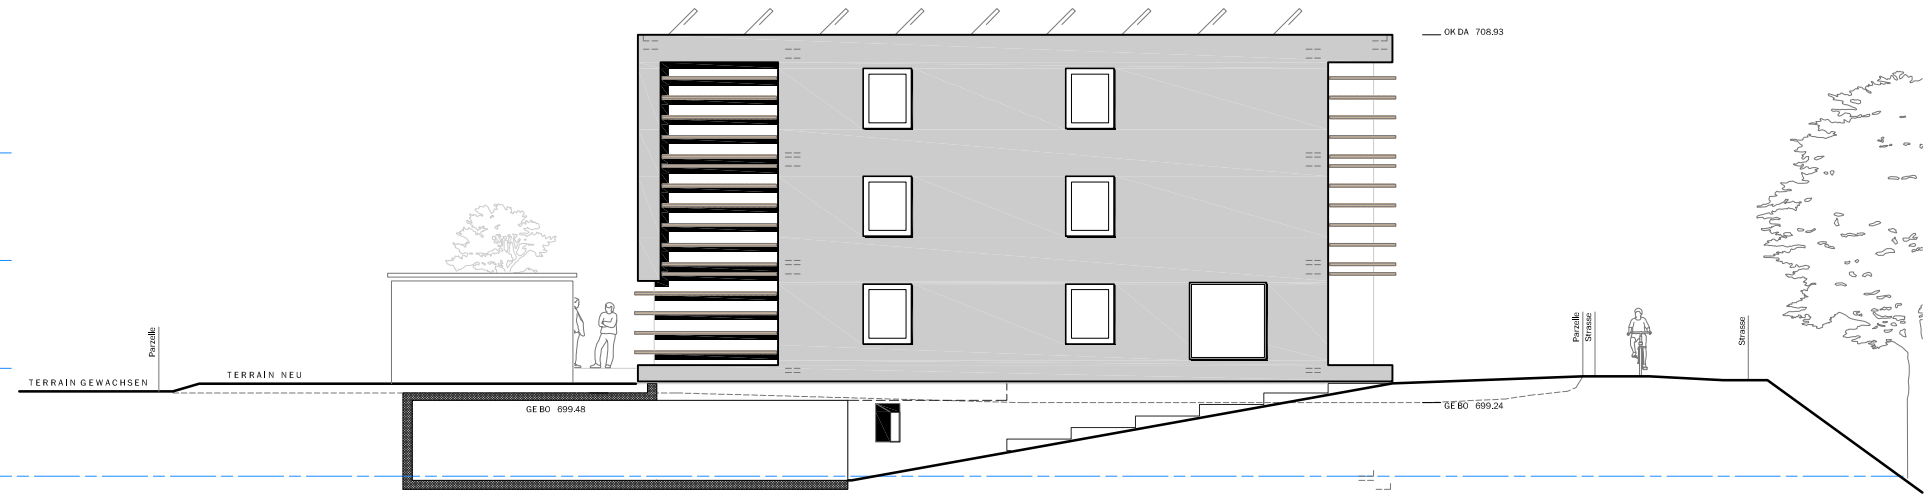

OSTFASSADE