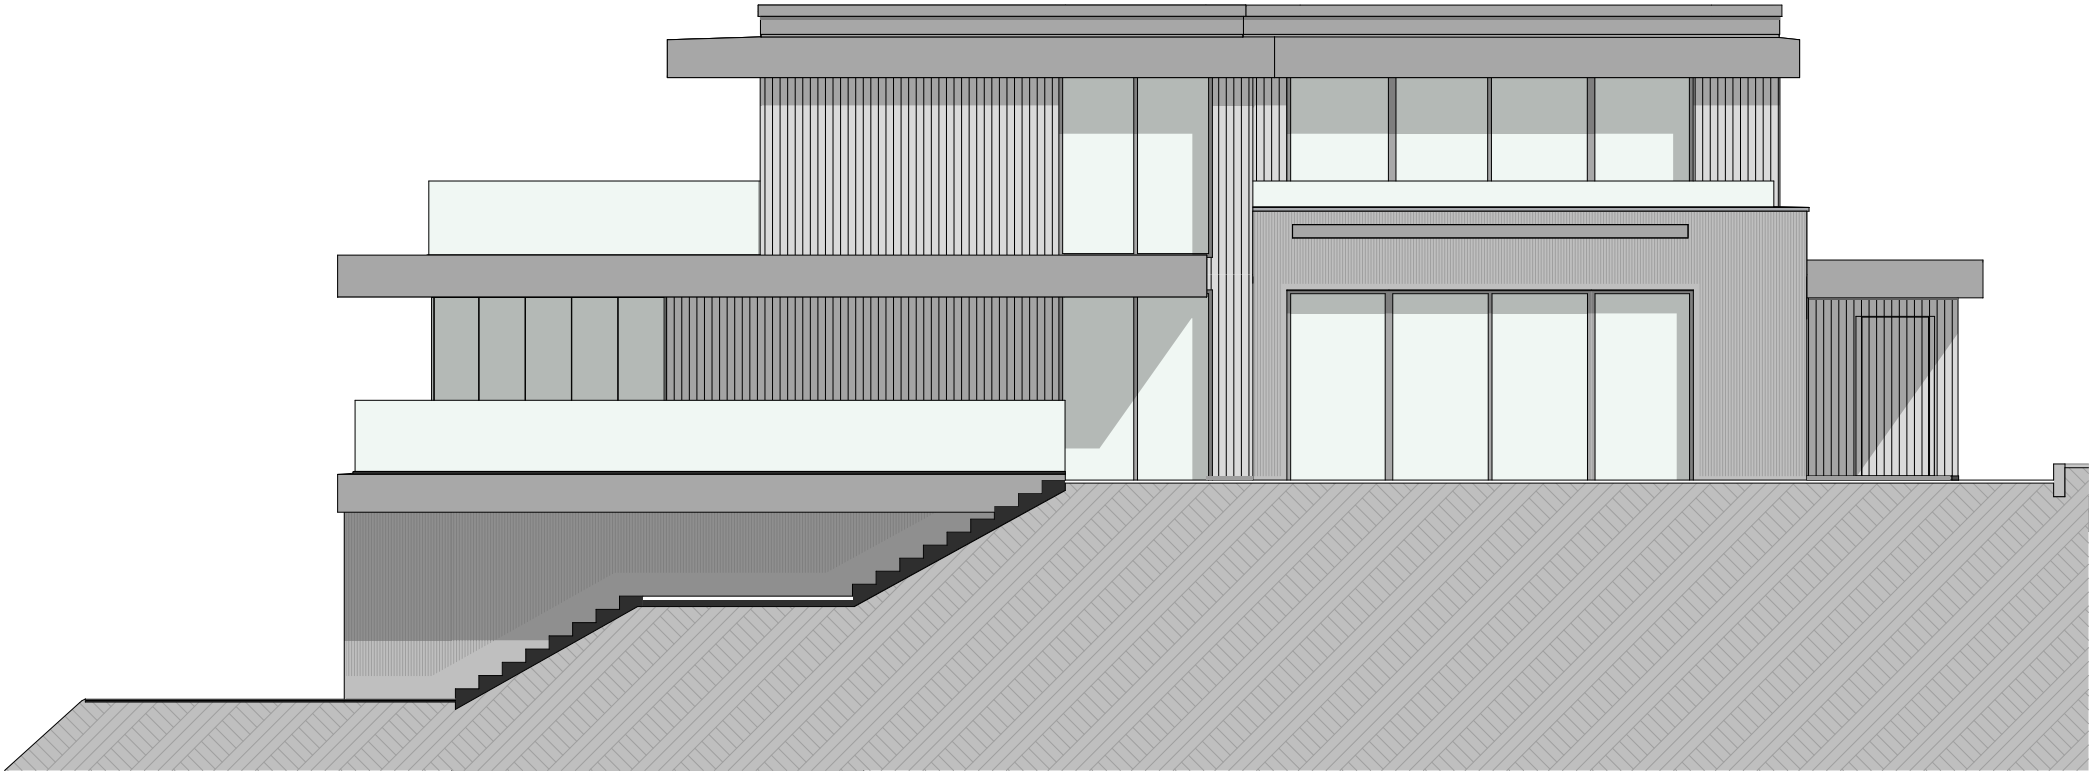

ANSICHT SÜD 1:100

0 5 10 cm