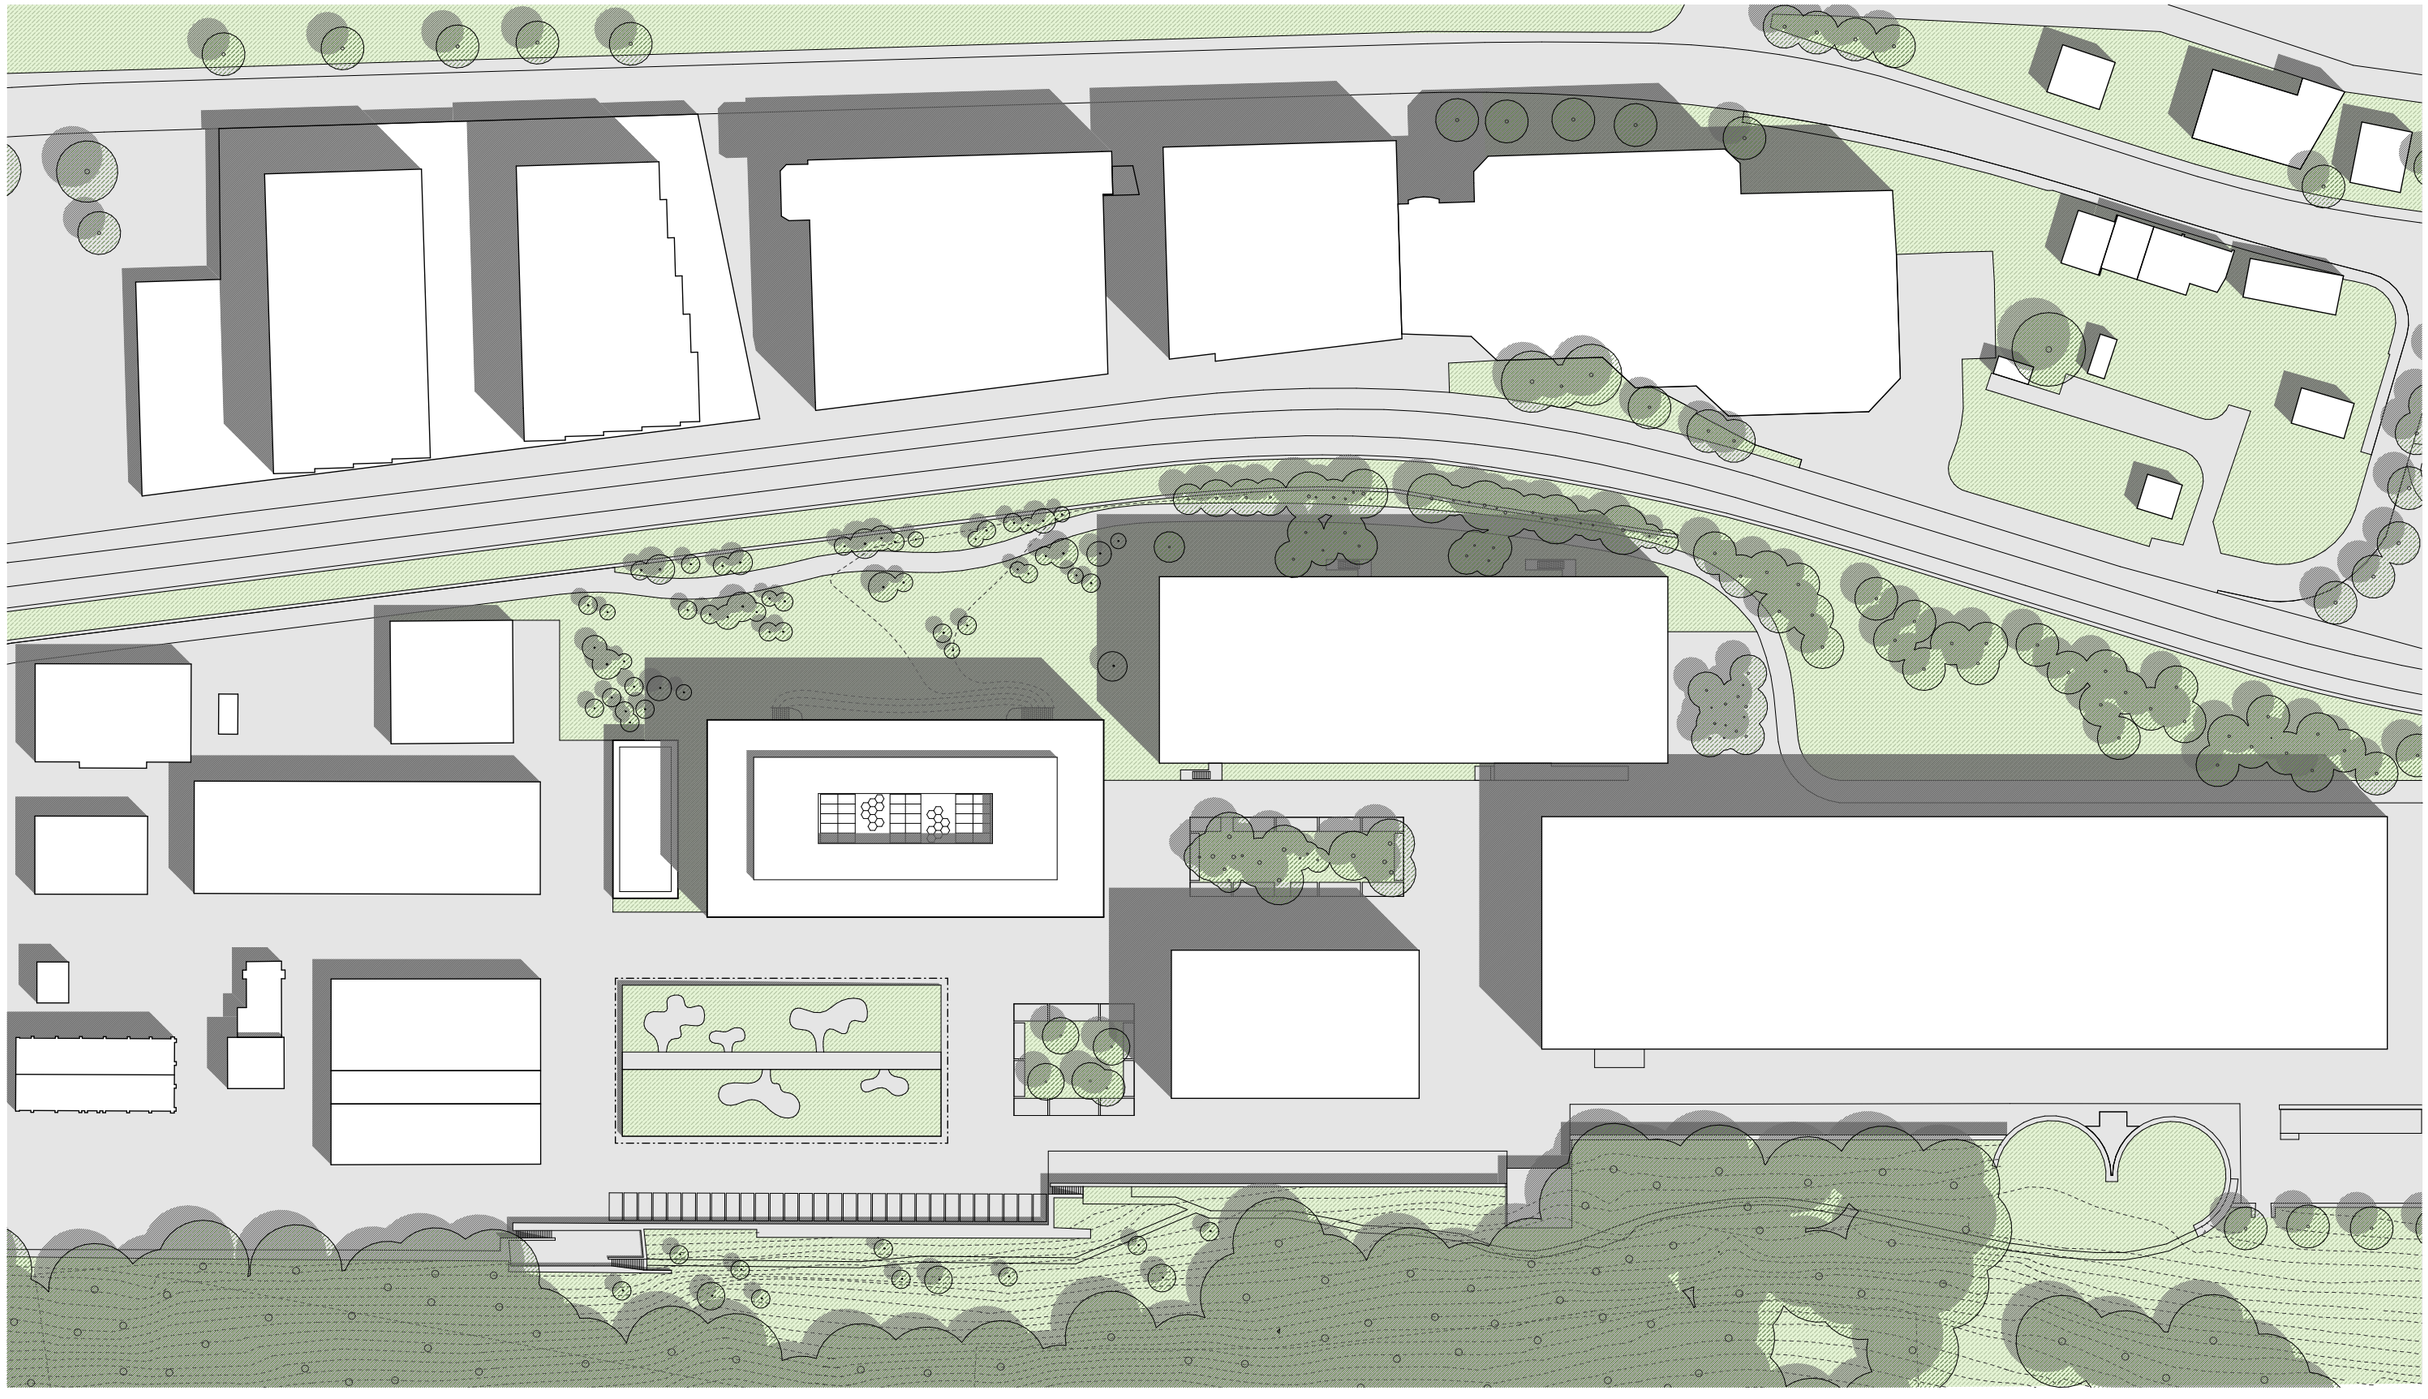

Berrel Kräutler Architekten
Verwaltungsgebäude Pulverstrasse UVEK Ittigen

Umgebungsplan

1:200 / A3

0 1 2 5 10m

N