


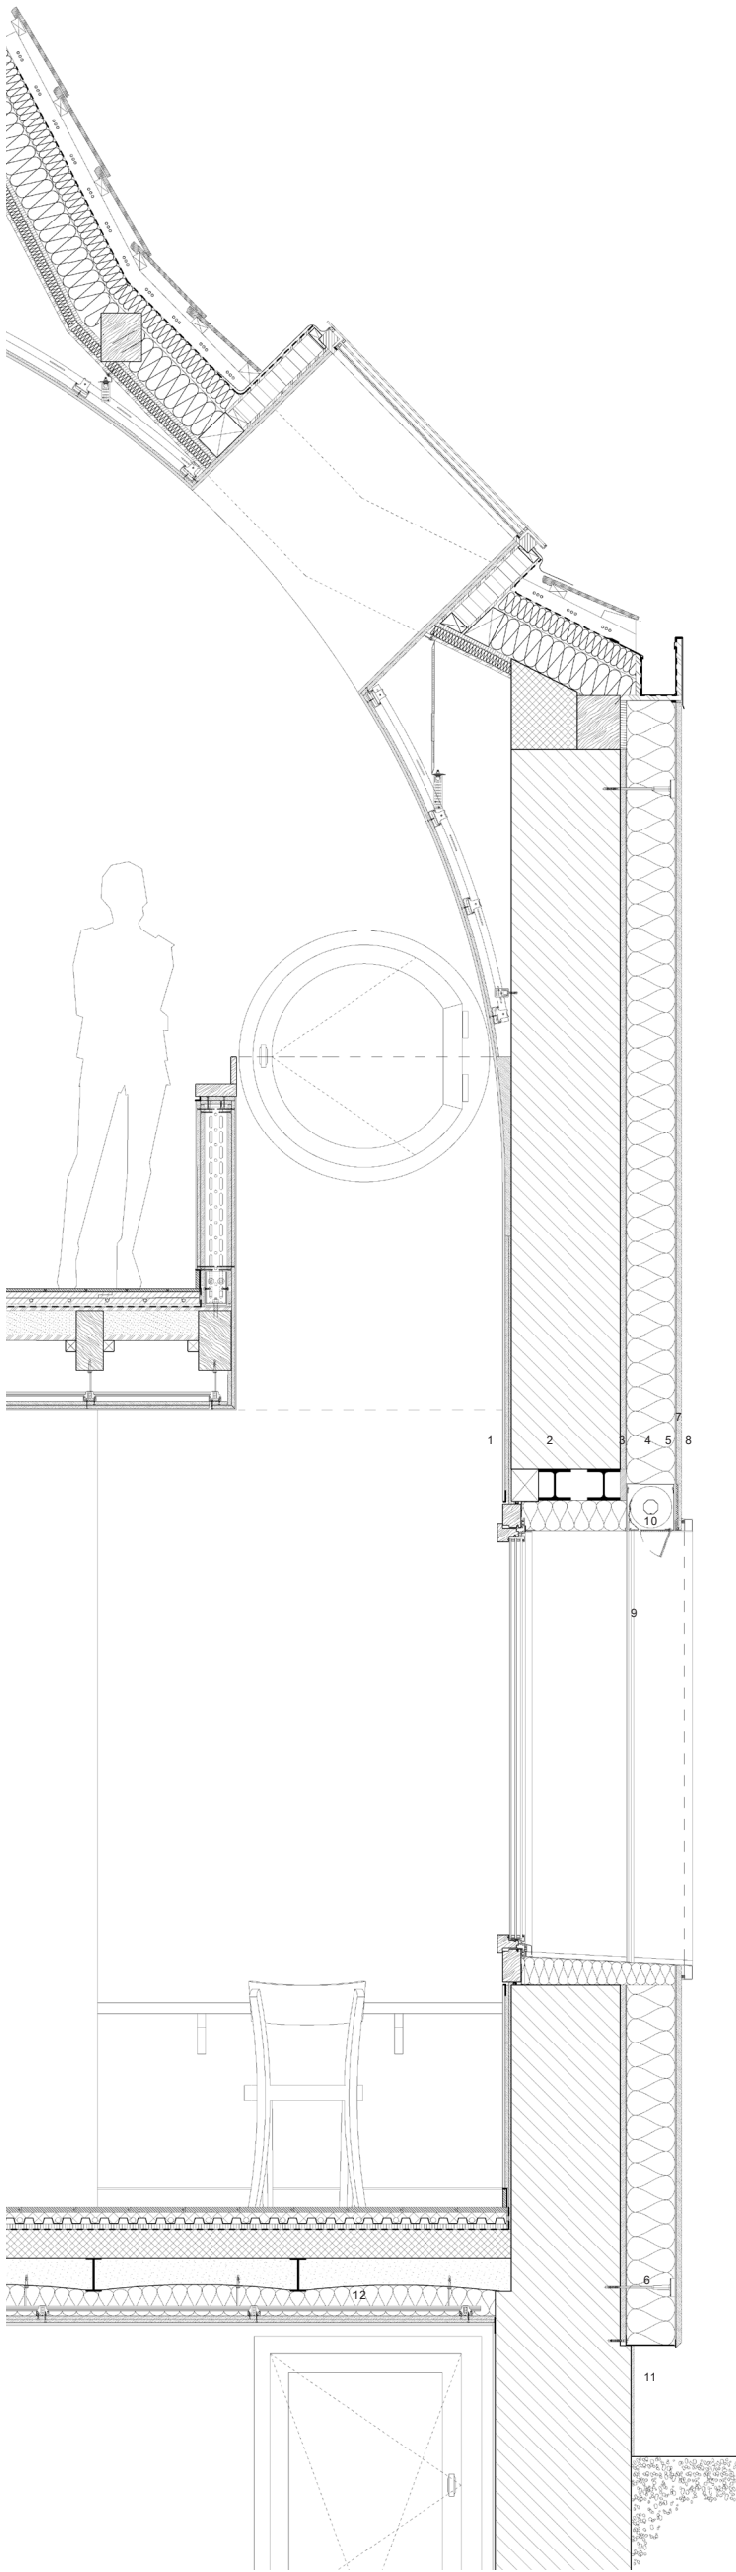

1. Innenputz Weissputz Q4, Anstrich RAL 9010 2.5cm
2. Mauerwerk Backstein Bestand 40cm
3. Altputz, gereinigt u. ausgebessert
4. Flumroc-Dämmplatte COMPACT PRO 18cm
5. Klebe & Armierungsmörtel FIXIT 439
6. Universalschraubdübel STR-U G Ejot
7. Armierungsnetz fein 7x7mm B: 100cm
8. Aussenputz FIXIT 794 Waschputz Light 8-20mm

9. Metallzargen eloxiert in BWB-COLINAL 3180 I Störenfurung
10. Storenkasten mit Putzprofil
11. Sockelputz FIXIT 656 Zementgrundputz
12. Füllflocken ISOL FLOCKS 90
13. Hochleistungs-Wärmedämmplatte FIXITherm Spaceloft board 40mm

U-Wert Aussenwand Neu : 0.1724 W/m²K / U-Wert Aussenwand Alt : 1.4 W/m²K

