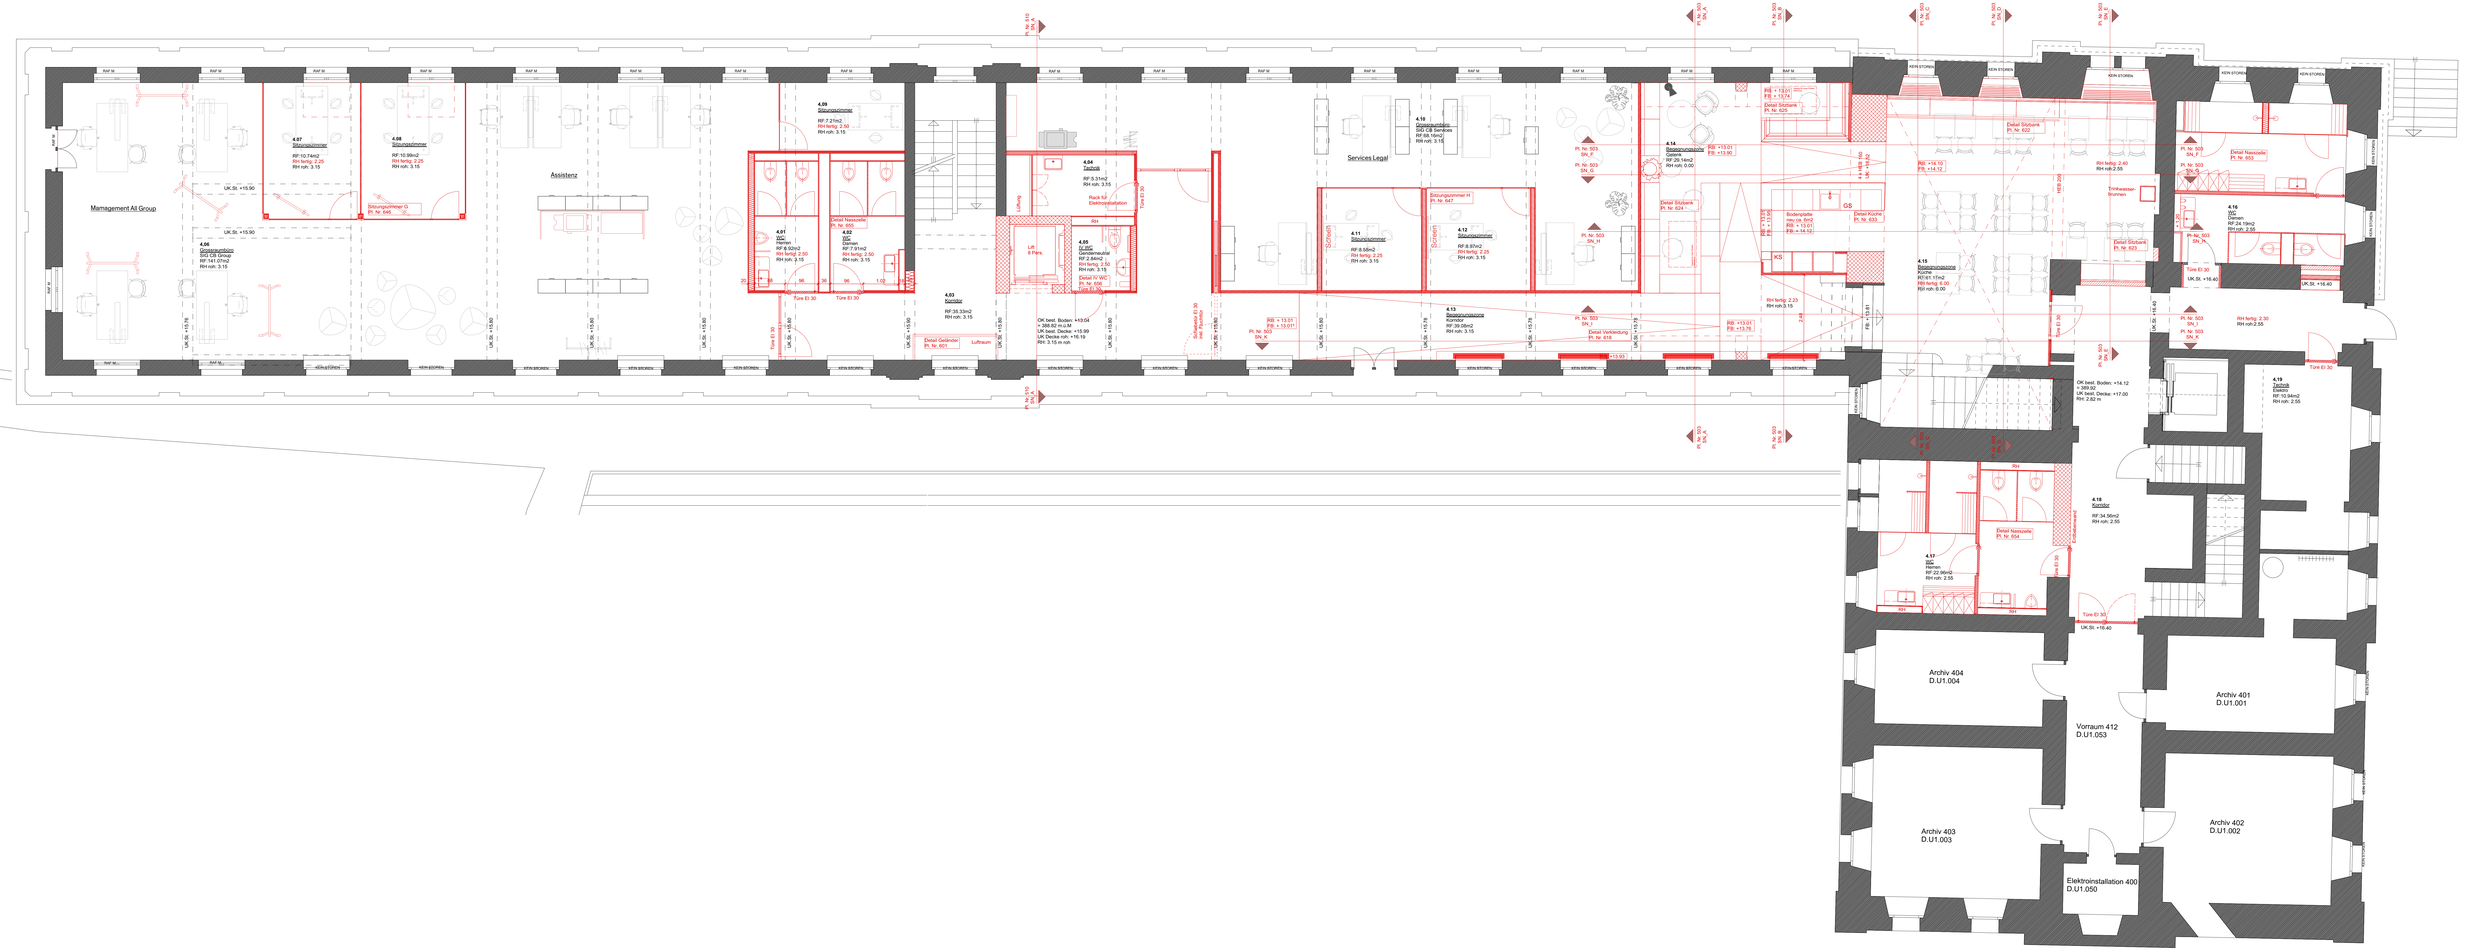

Bestand
Abbruch Backstein
Abbruch Beton
Abbruch Bruchstein
Neu Leichtbau
Neu Beton
Neu Holzwerkstoff

- Alle Massangaben sind bei der Ausführung vom Unternehmer zu prüfen
- Unstimmigkeiten sind im Einverneh mit der Bauleitung mitzuteilen
- Turnhoen verstehen sich von OK fertig Hohlraum Boden bzw. OK Schwelle bis UK roh Dach

Index	Datum	Gez.	Änderungen

- Die genauen Masse für den Innenausbau sind vom Unternehmer am Bau zu nehmen
- Deckenlayer über allen Trapezblech als Untergeschoss nach Angabe Ing.

Projekt:	C1 19_041_1 Umbau SIG Contrib/doc Laufenhaus, Neuhausen		
Bauherr:	SIG Gemeinnützige Stiftung, Laufengasse 18, 8212 Neuhausen am Rheinfall		
Gebäudeteil:	Längs-/ Hochbau		
Plan:	Grundriss L4 Präsentation		
Mst:	1:50	a 0.00 EG = 375.79	
Plan-Nr.:	404.18	Gez:	rf
Format:	1.5/0.8	Dat:	10.11.2020
Stand:		Phase:	Ausführung

Dost Stadtentwicklung Architektur Innenarchitektur
Firstenrainstr.109
CH-6353 Weggis/Luzern
+41 (0)1 924 11 23
Neustadtstrasse 7
CH-6003 Luzern
+41 41 227 30 40
info@dstud.org