




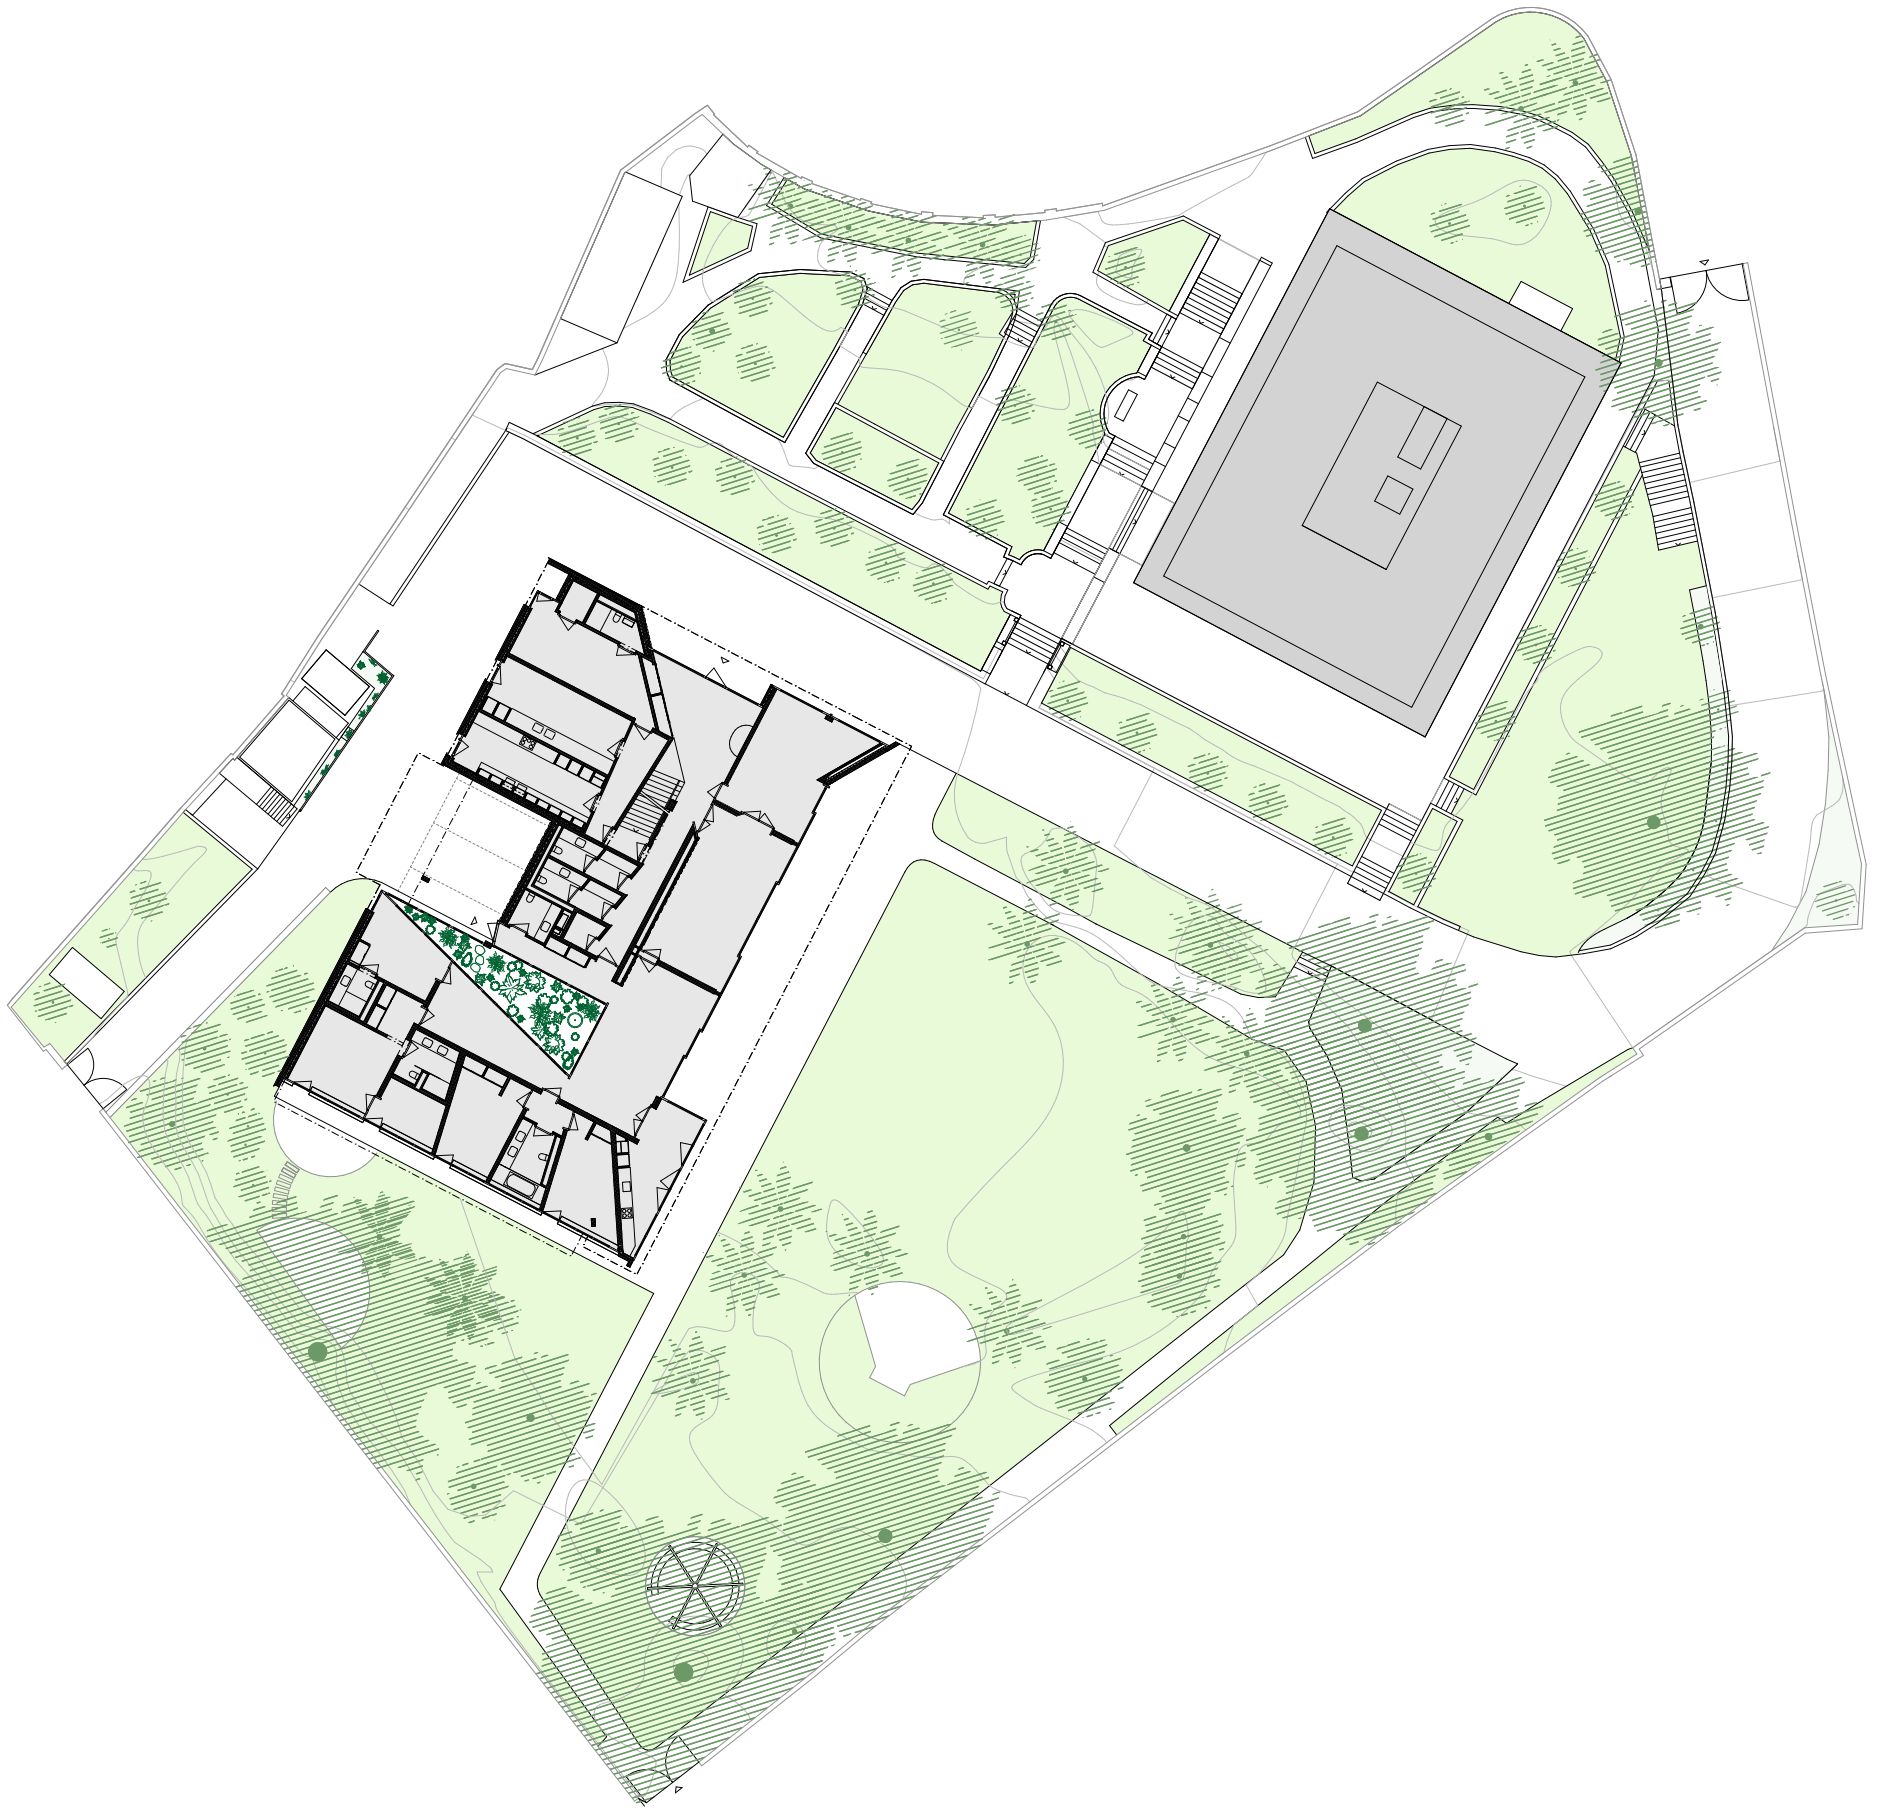


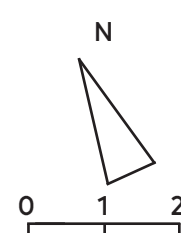


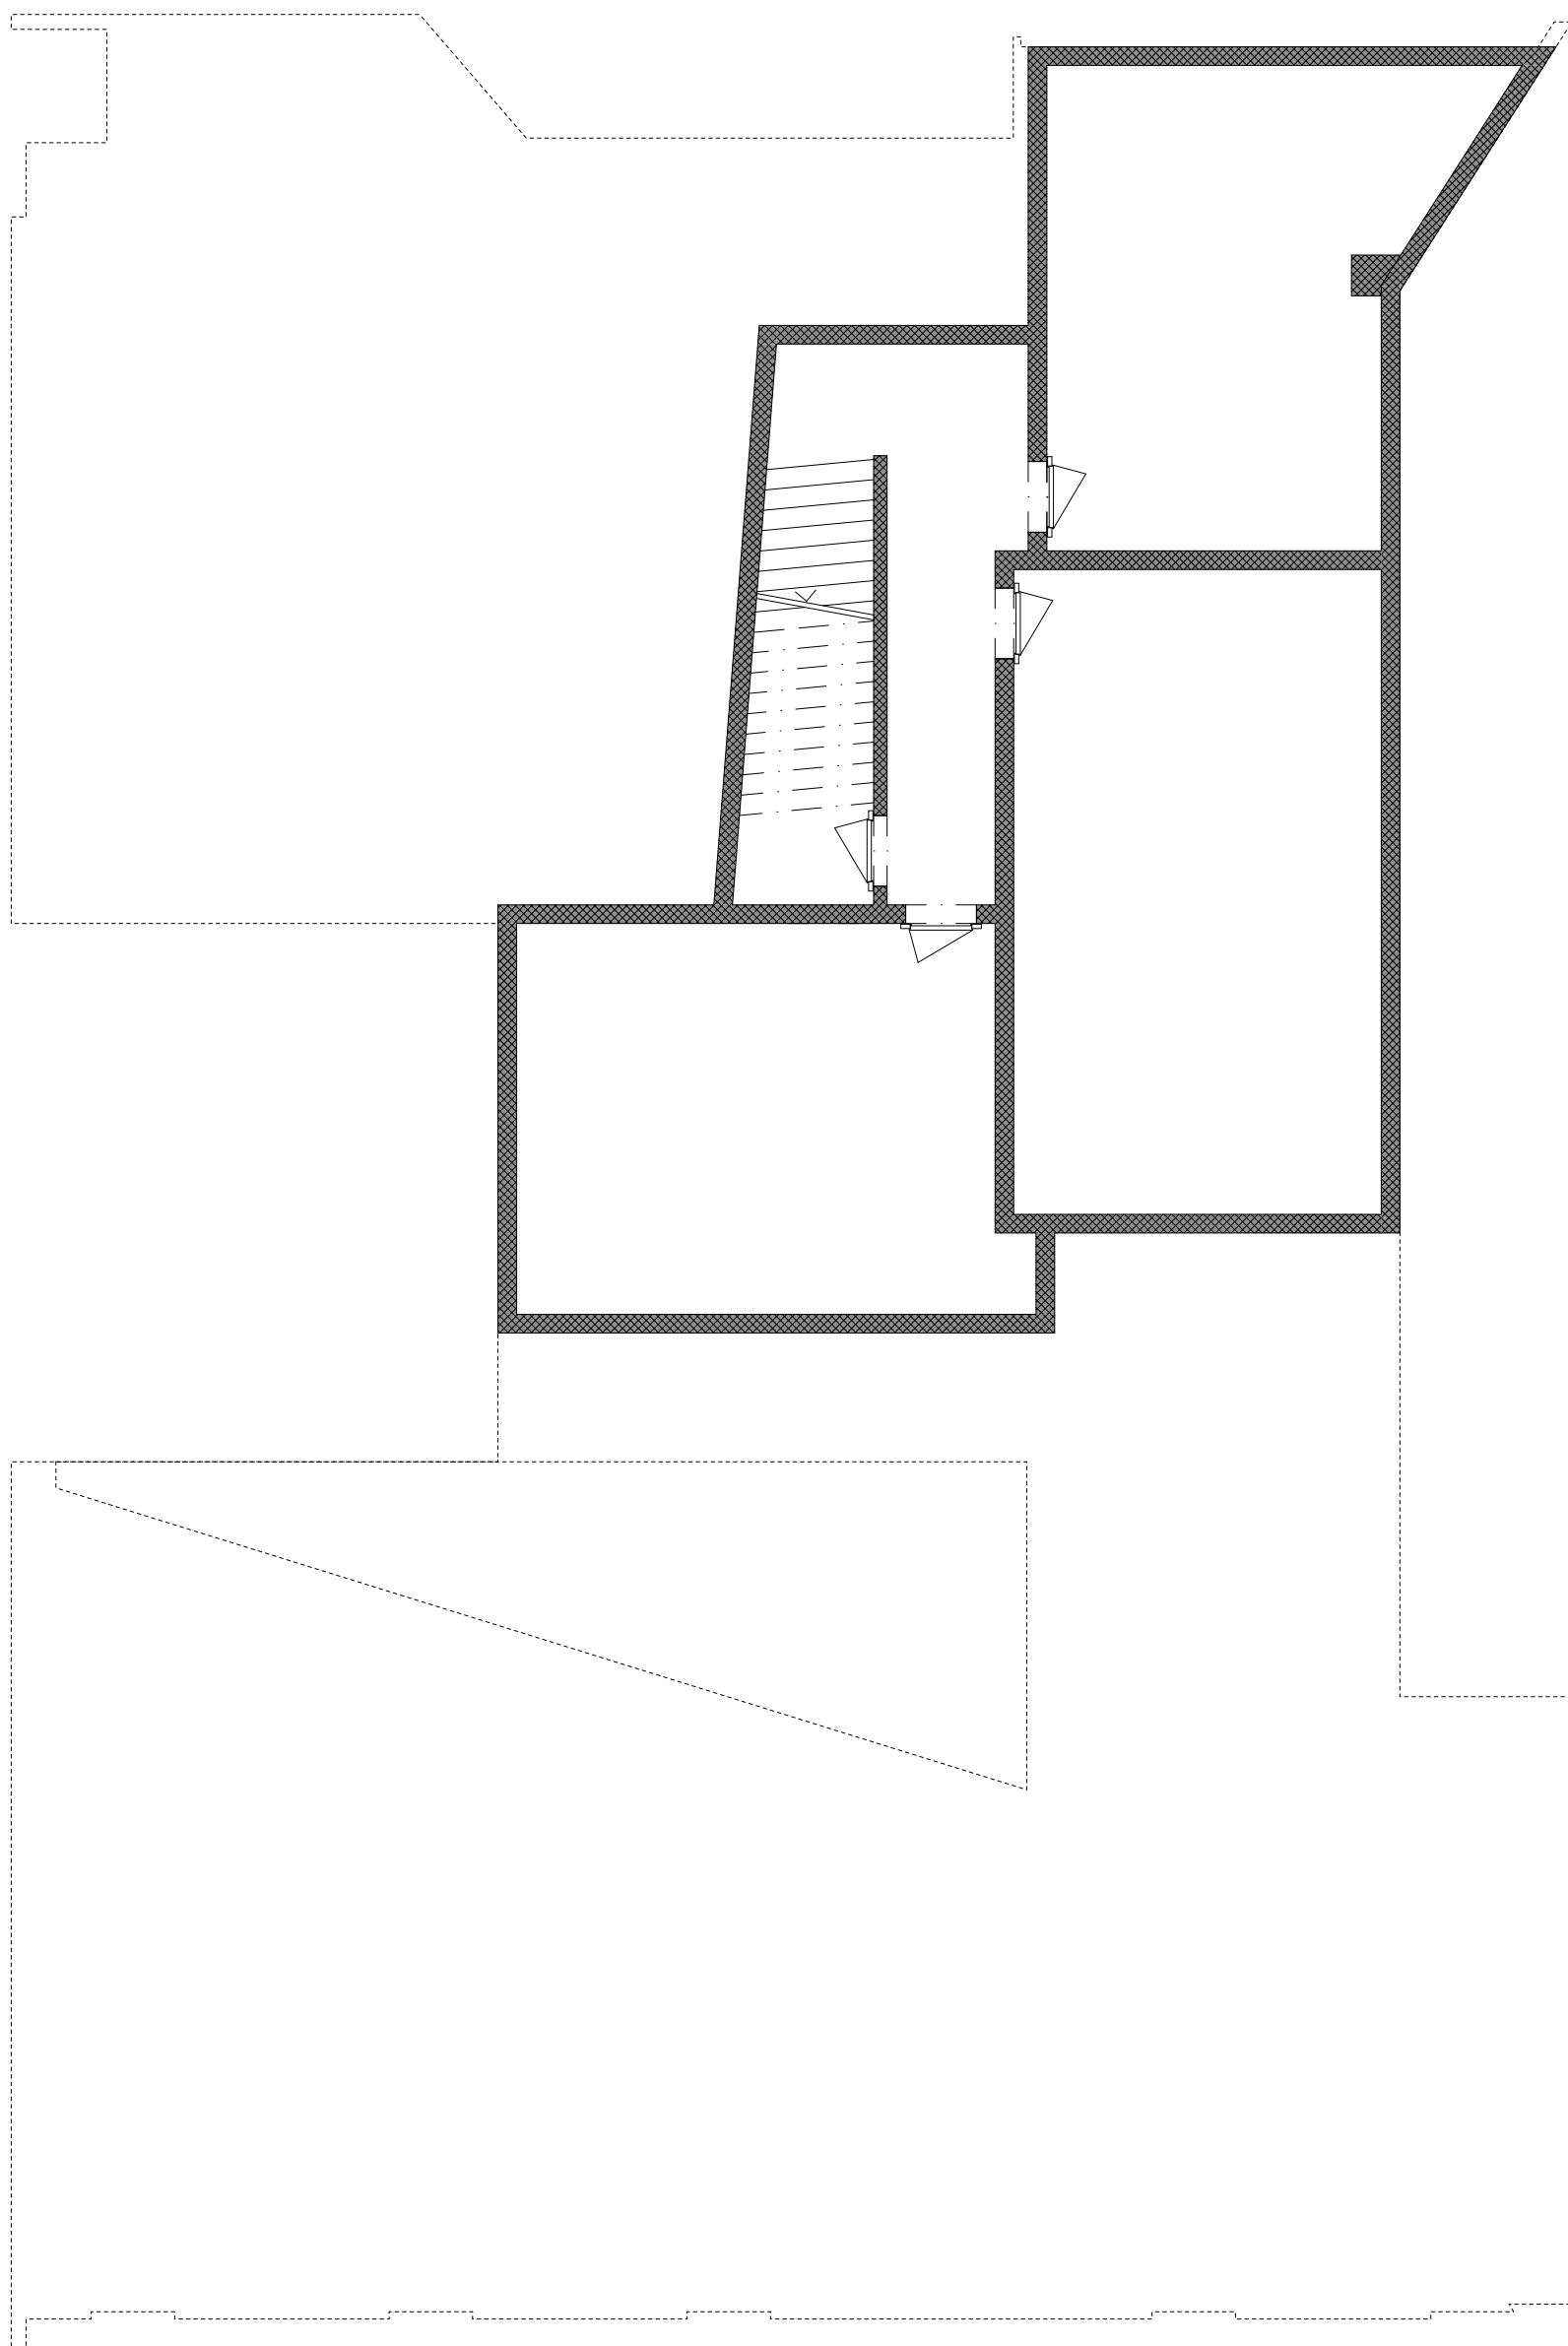


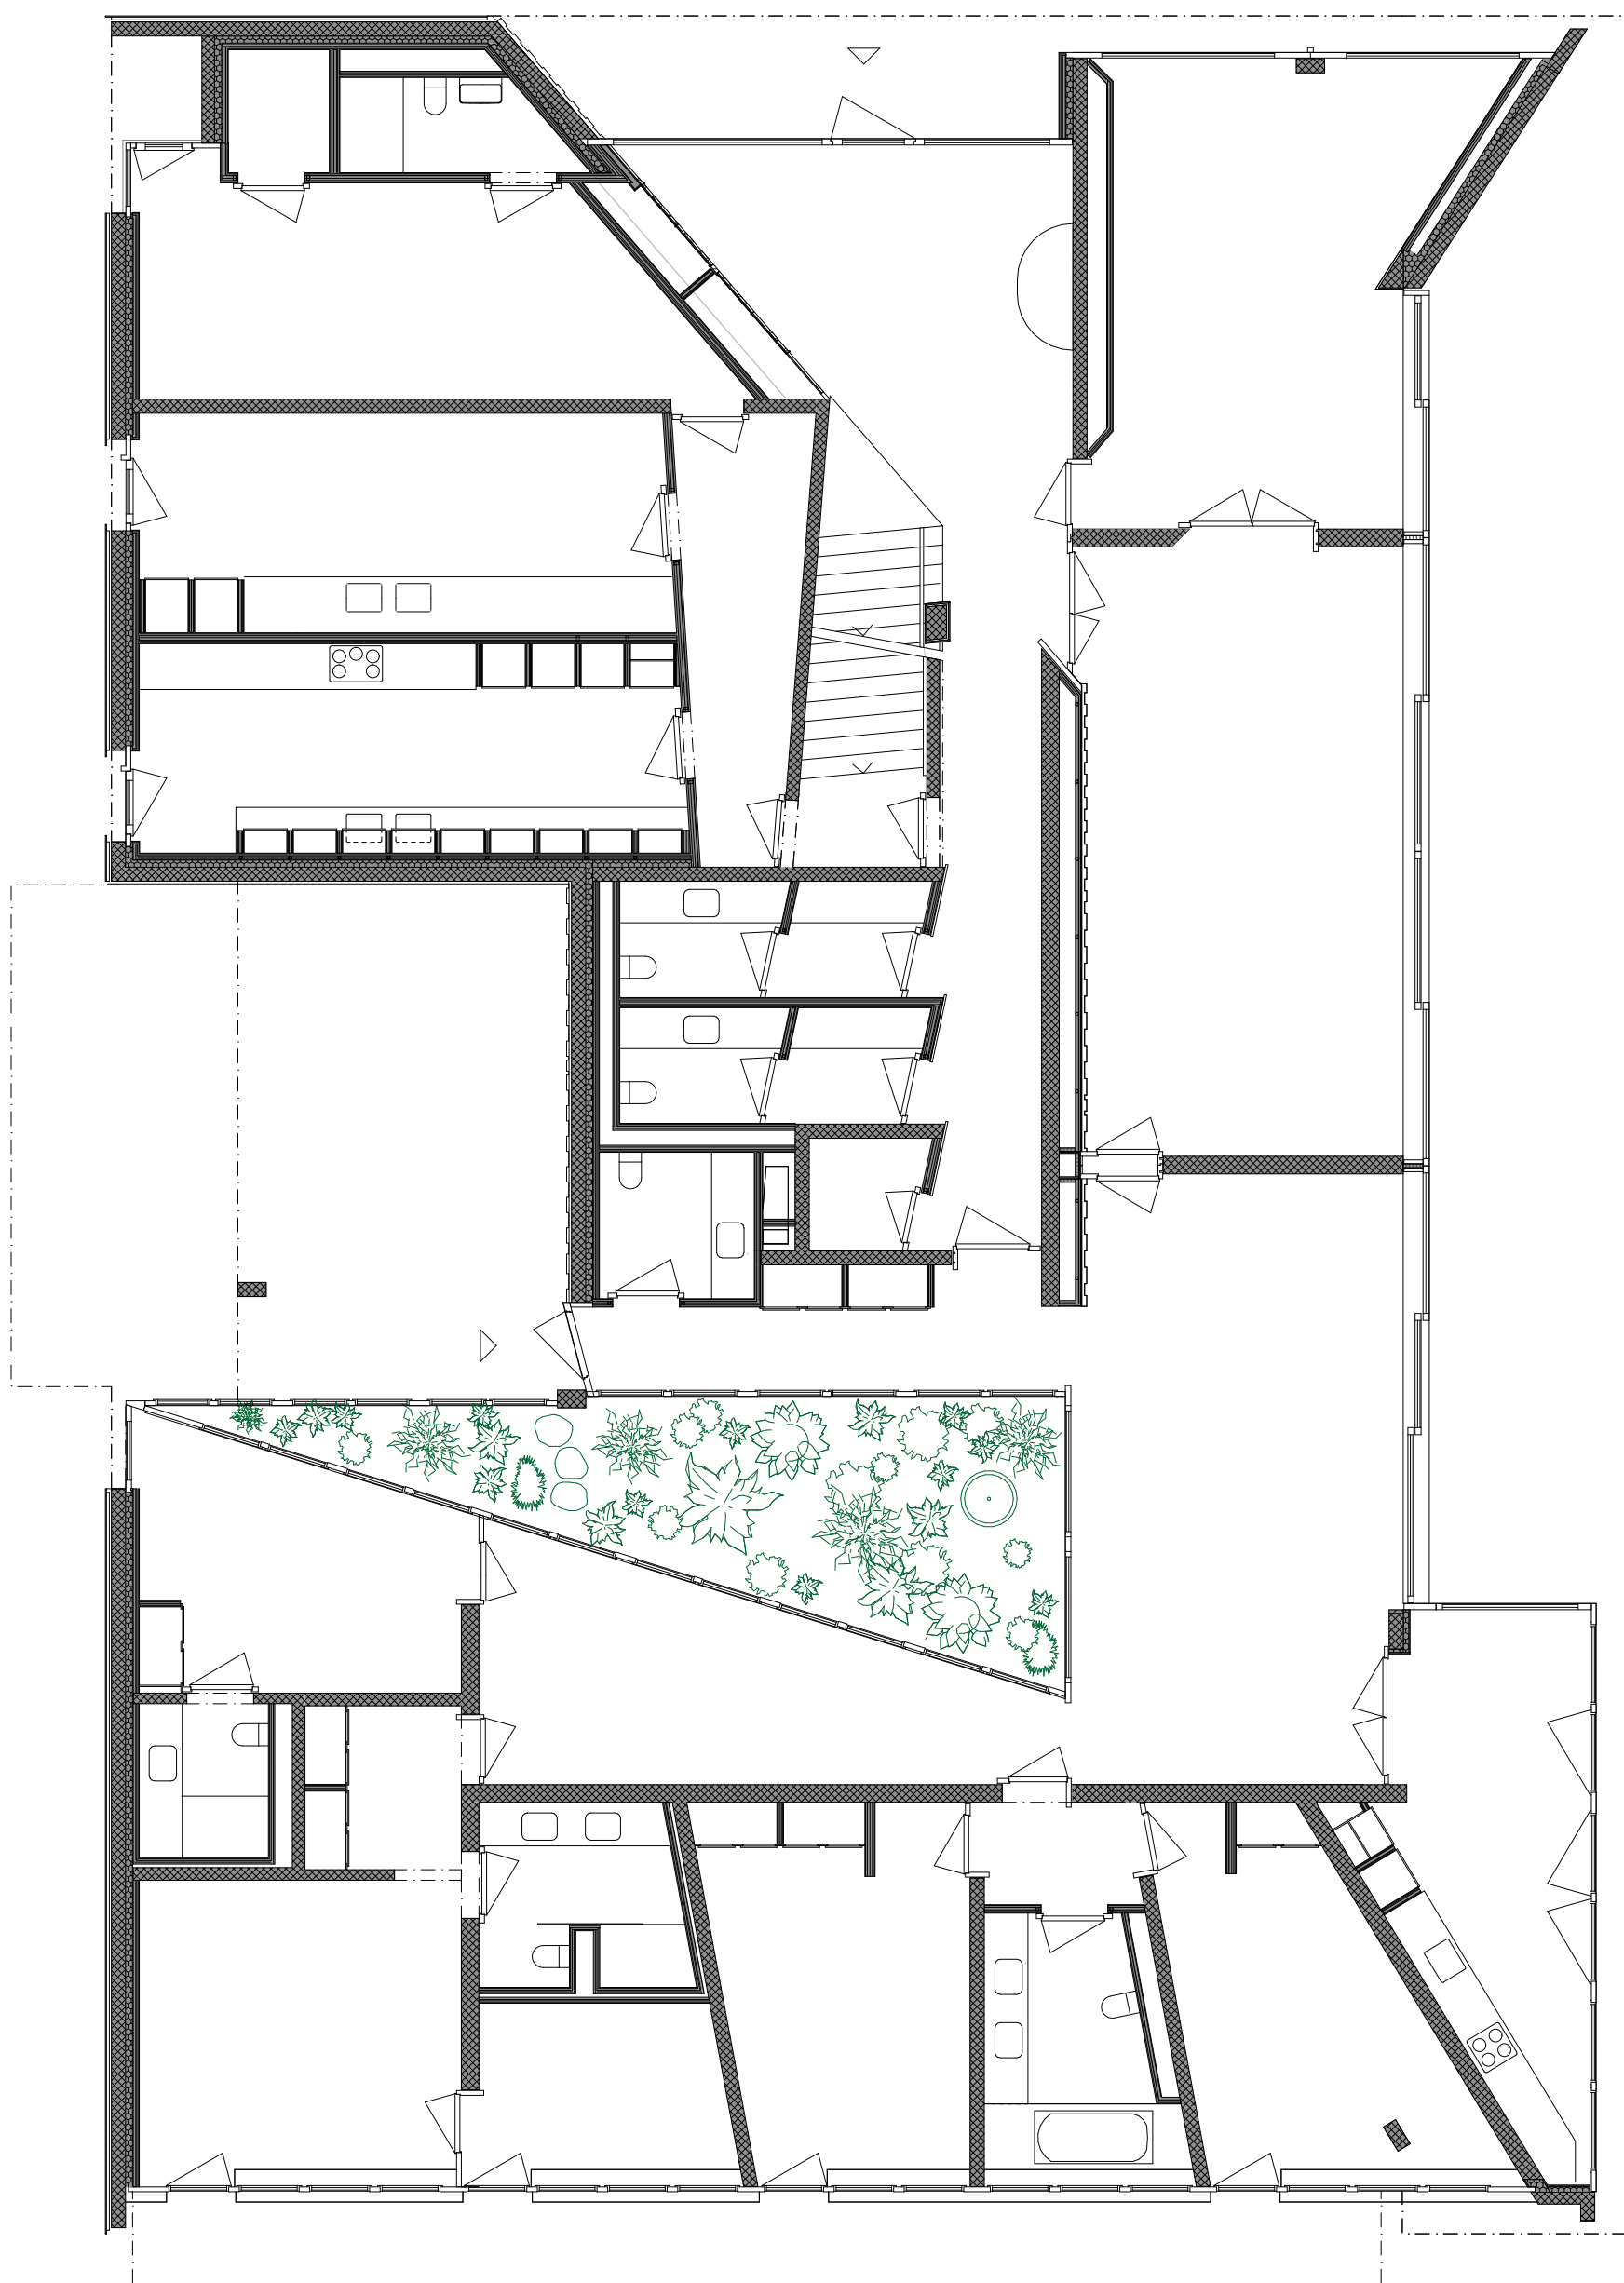


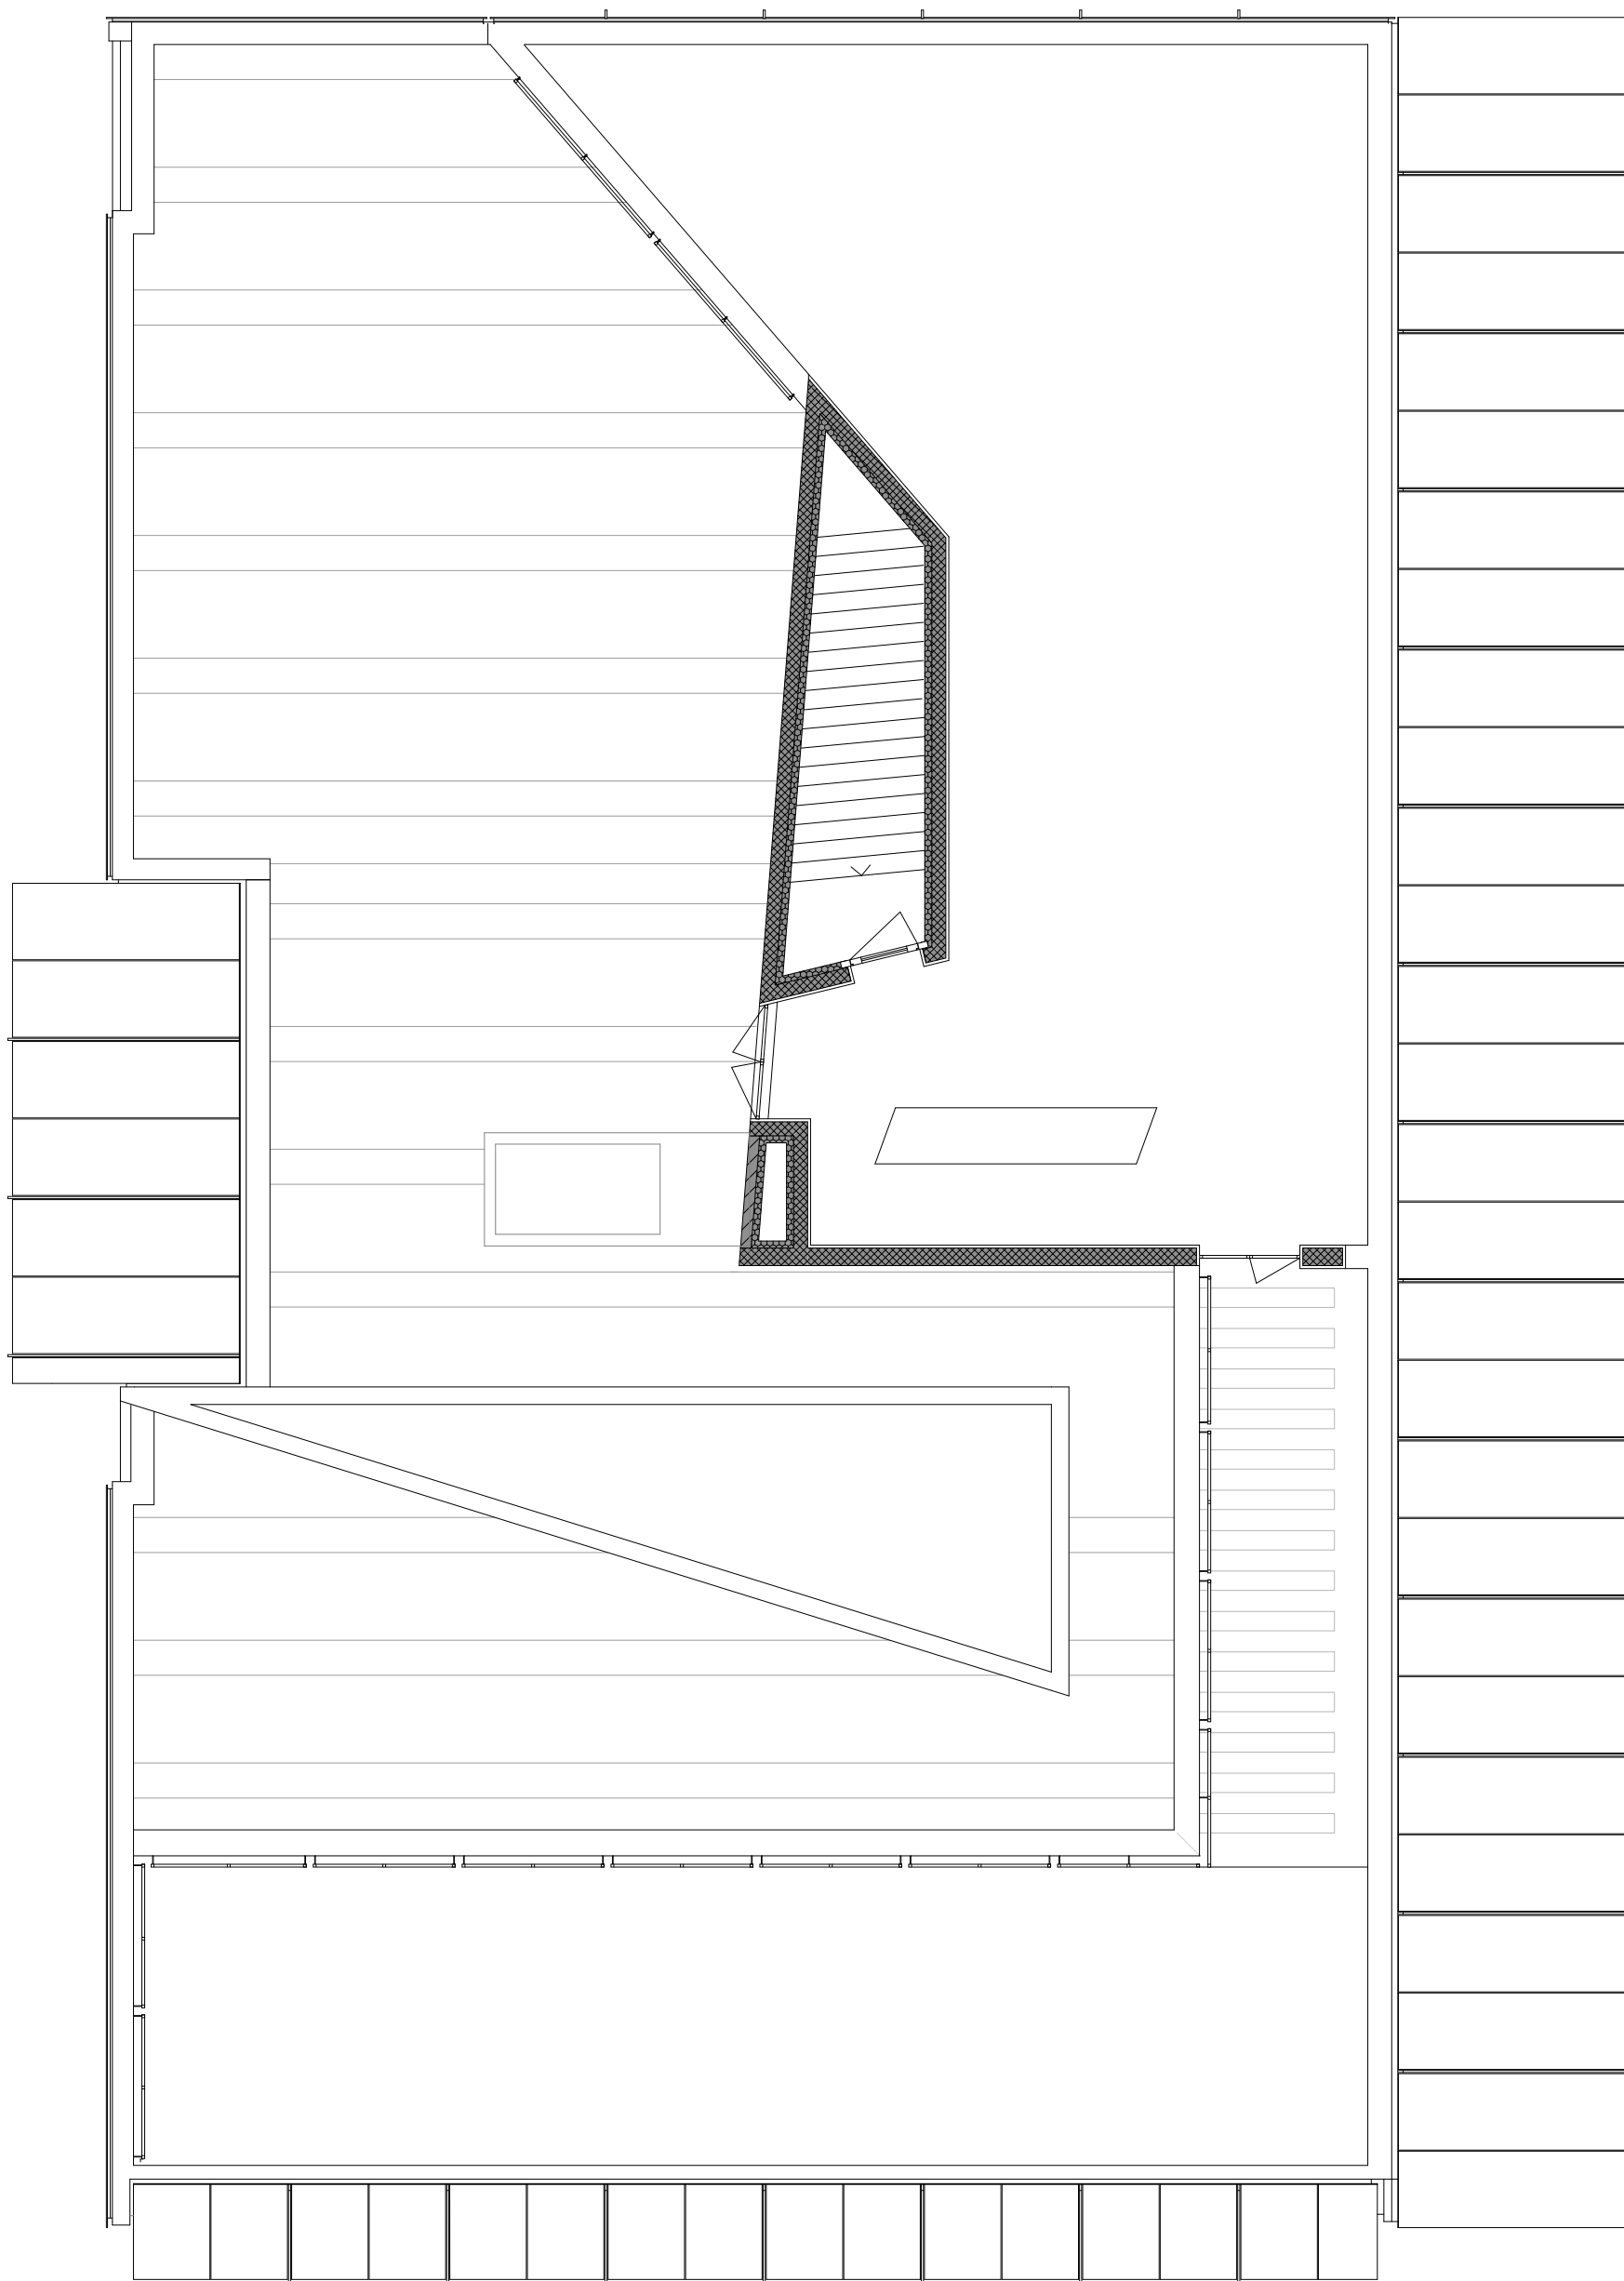


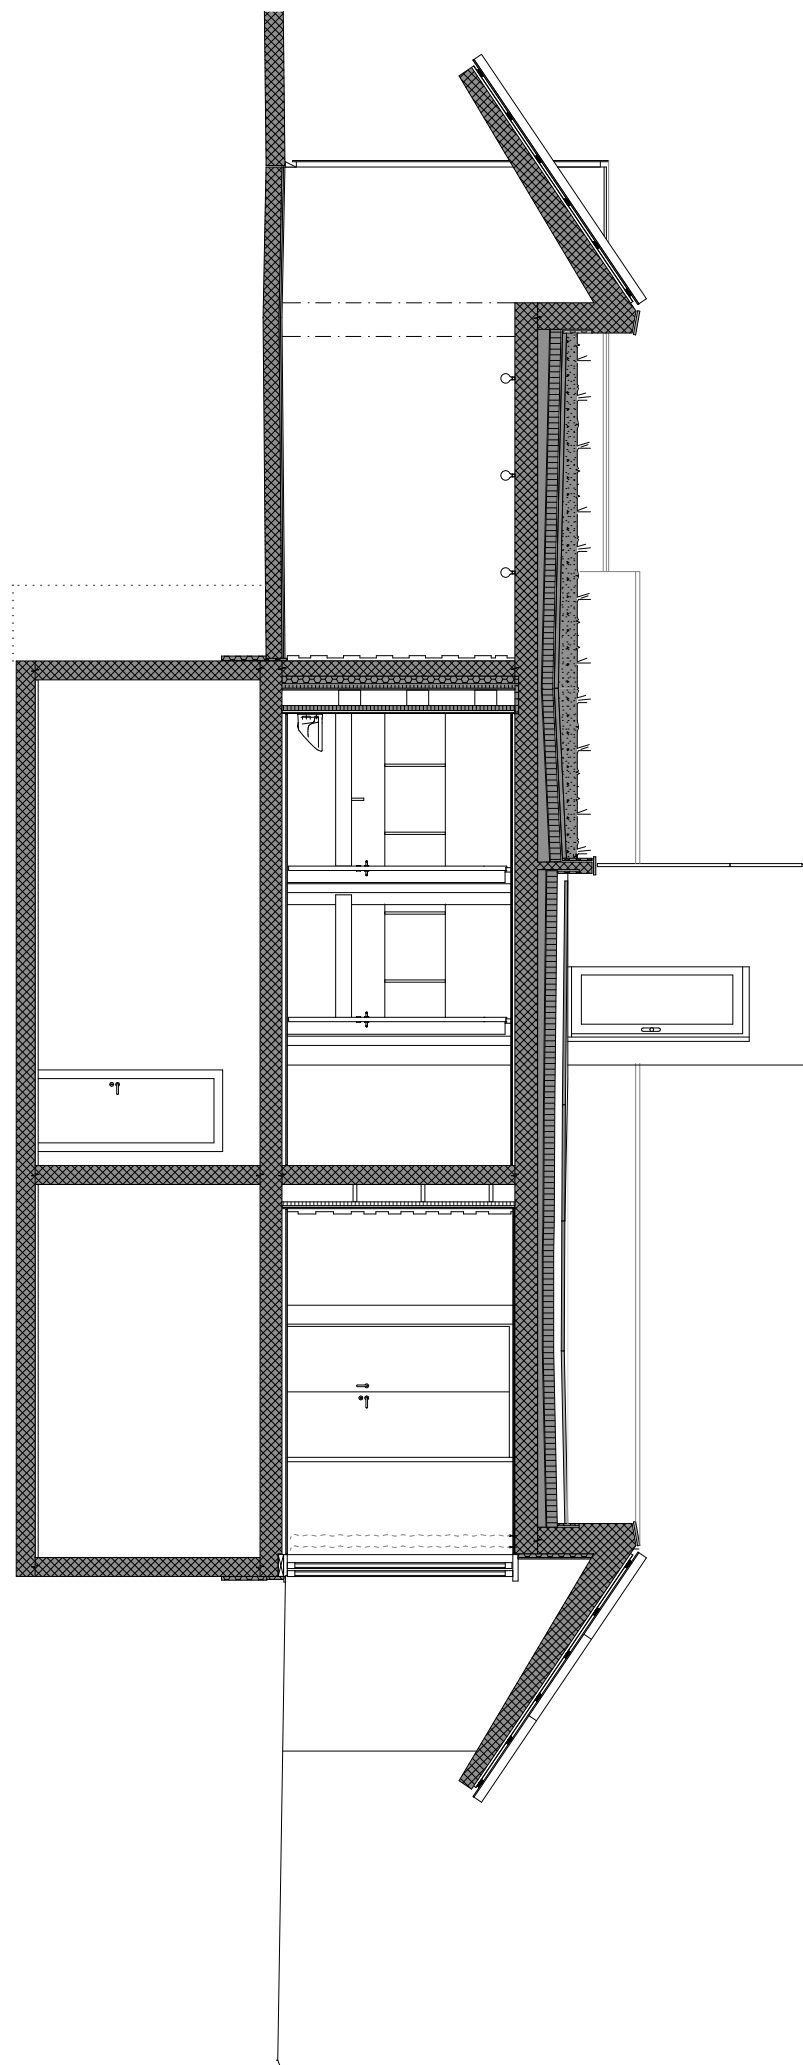


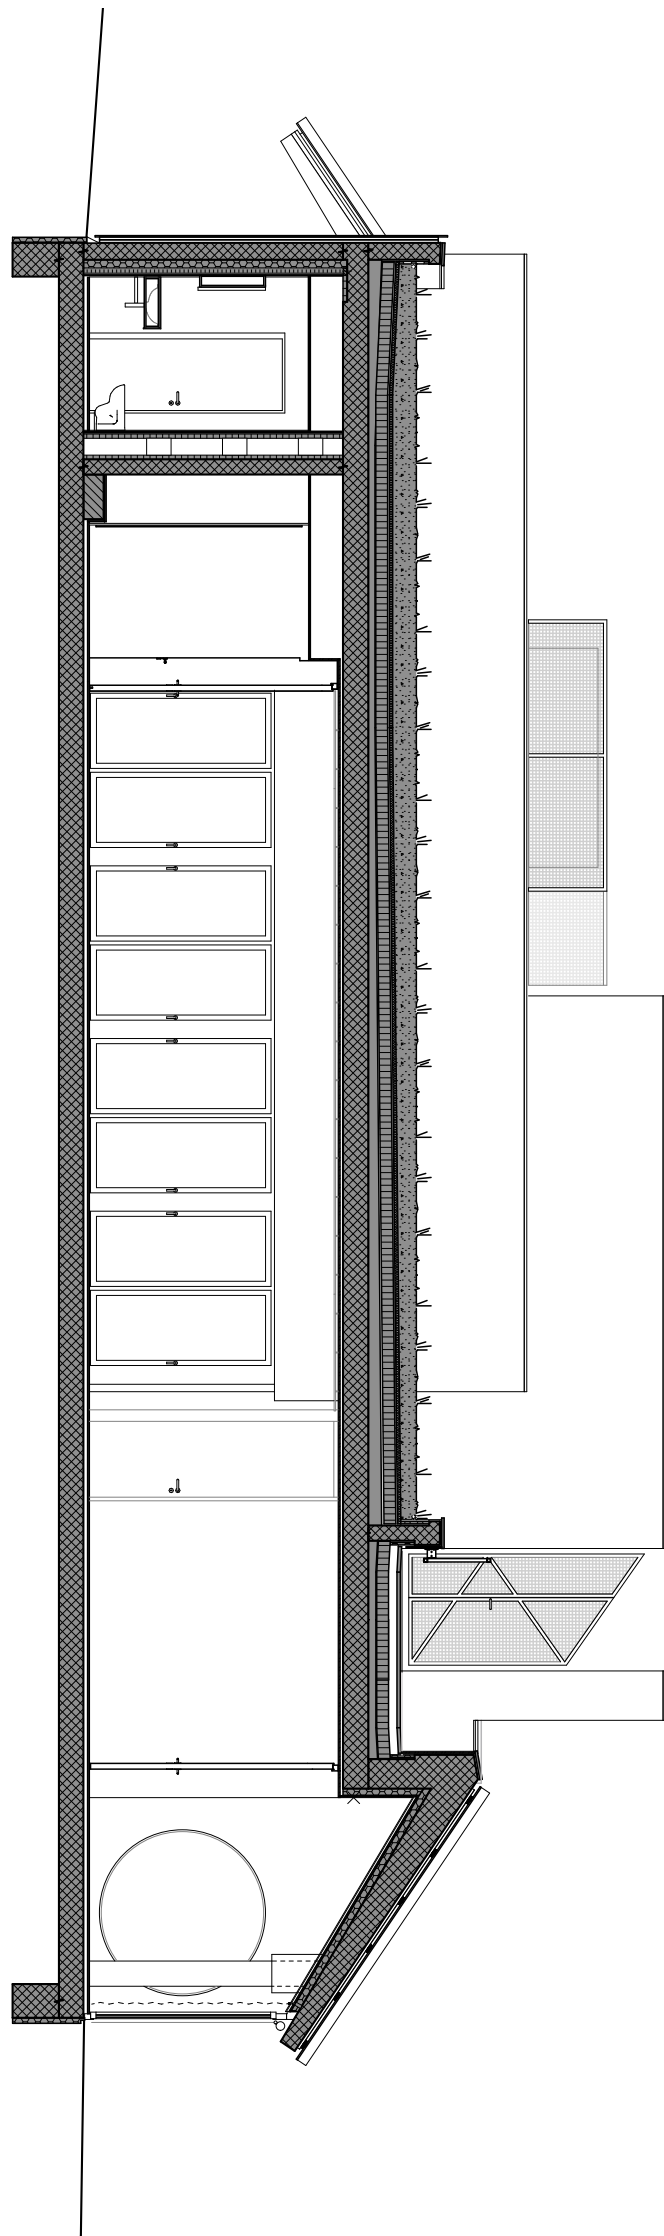


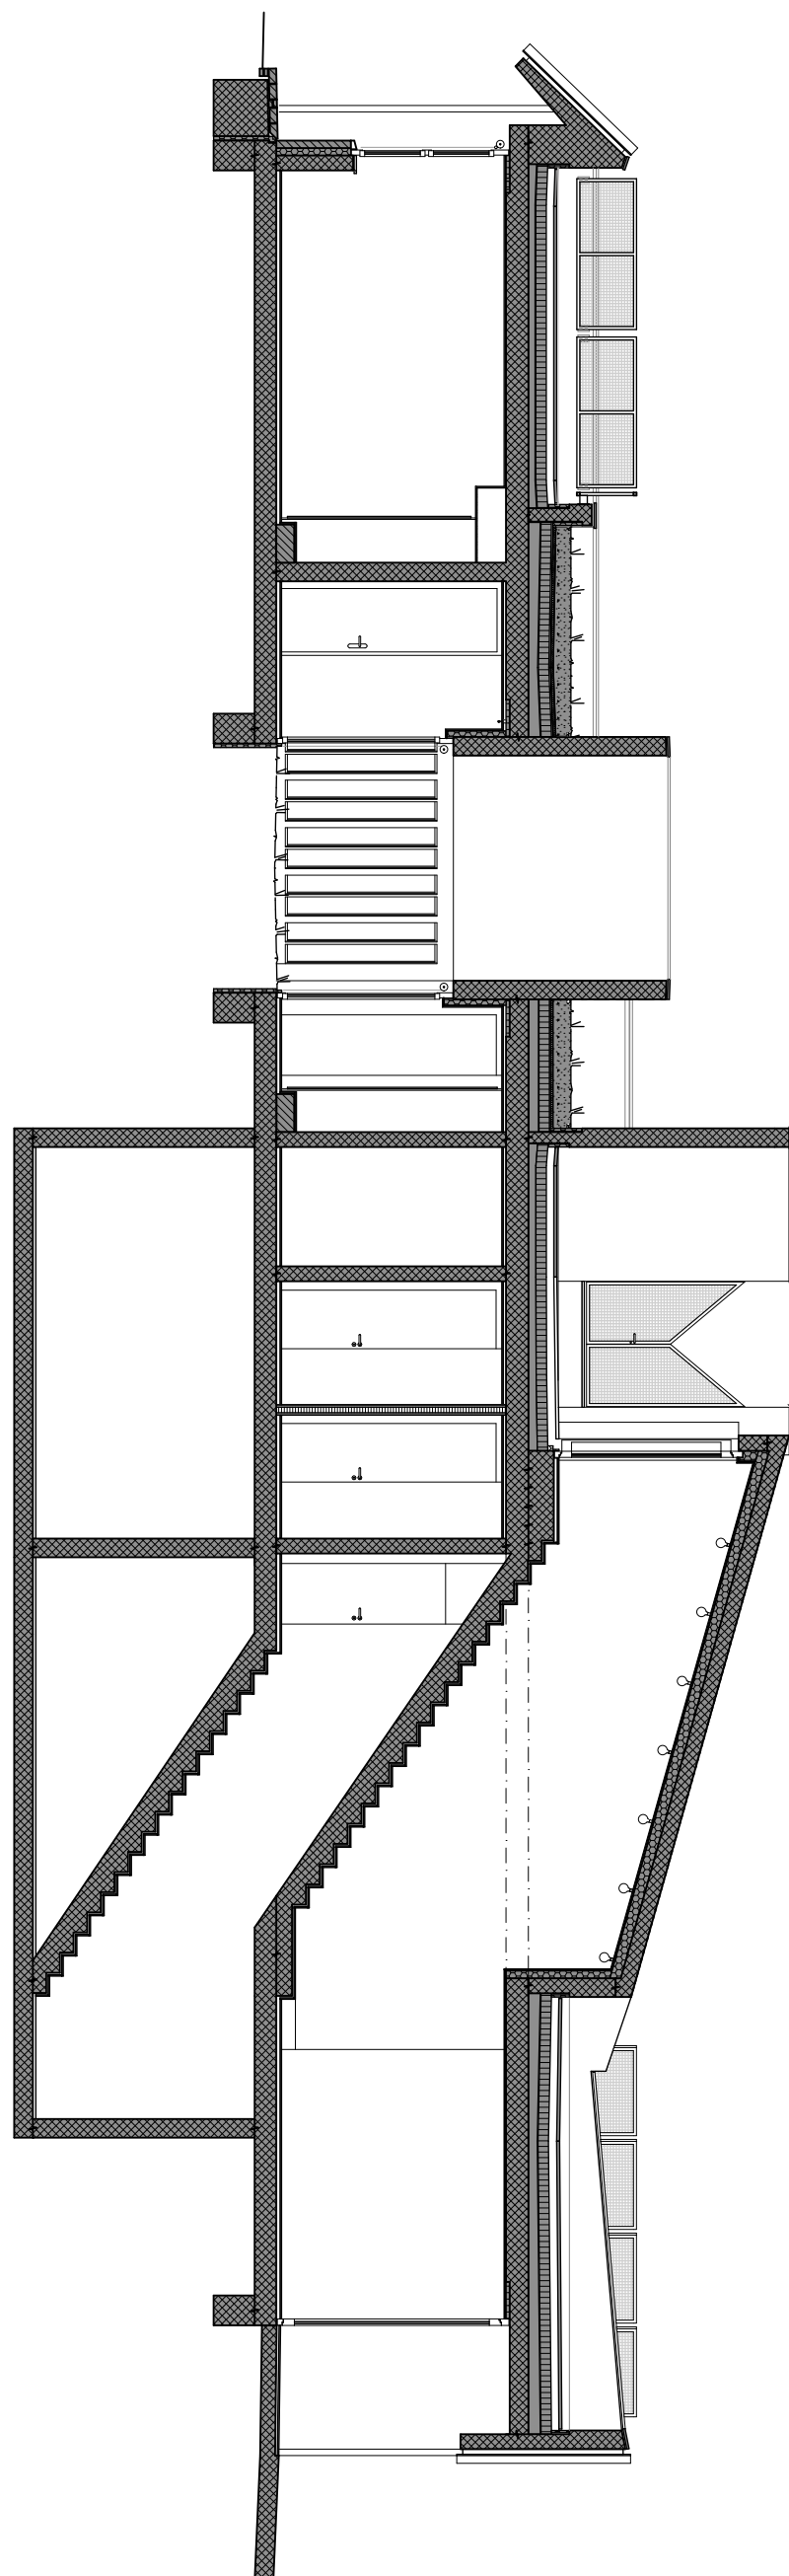


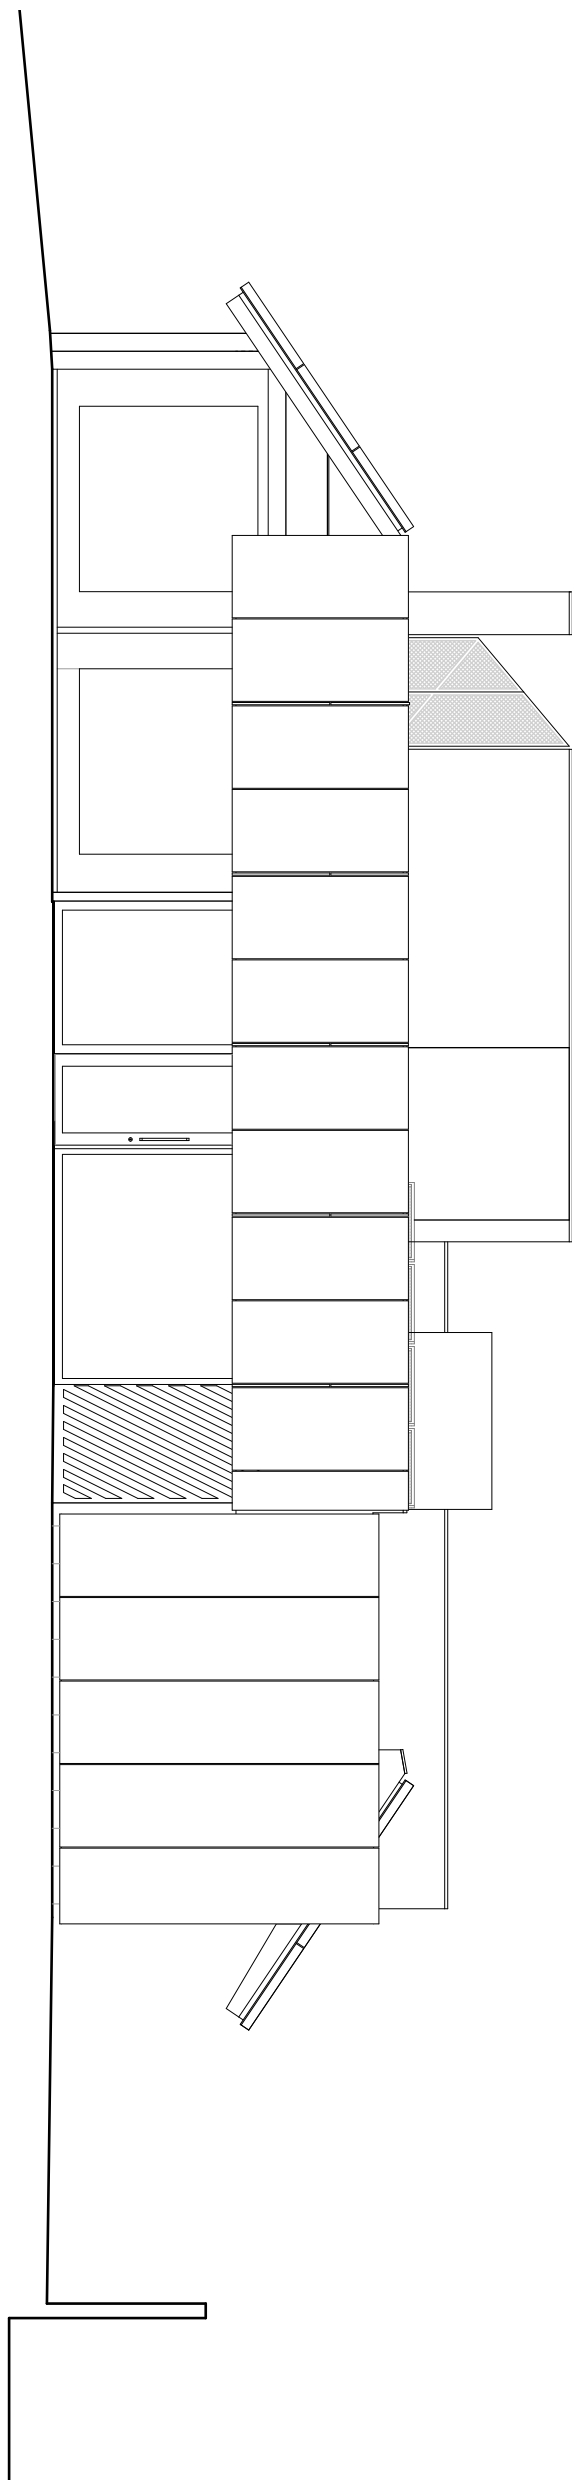

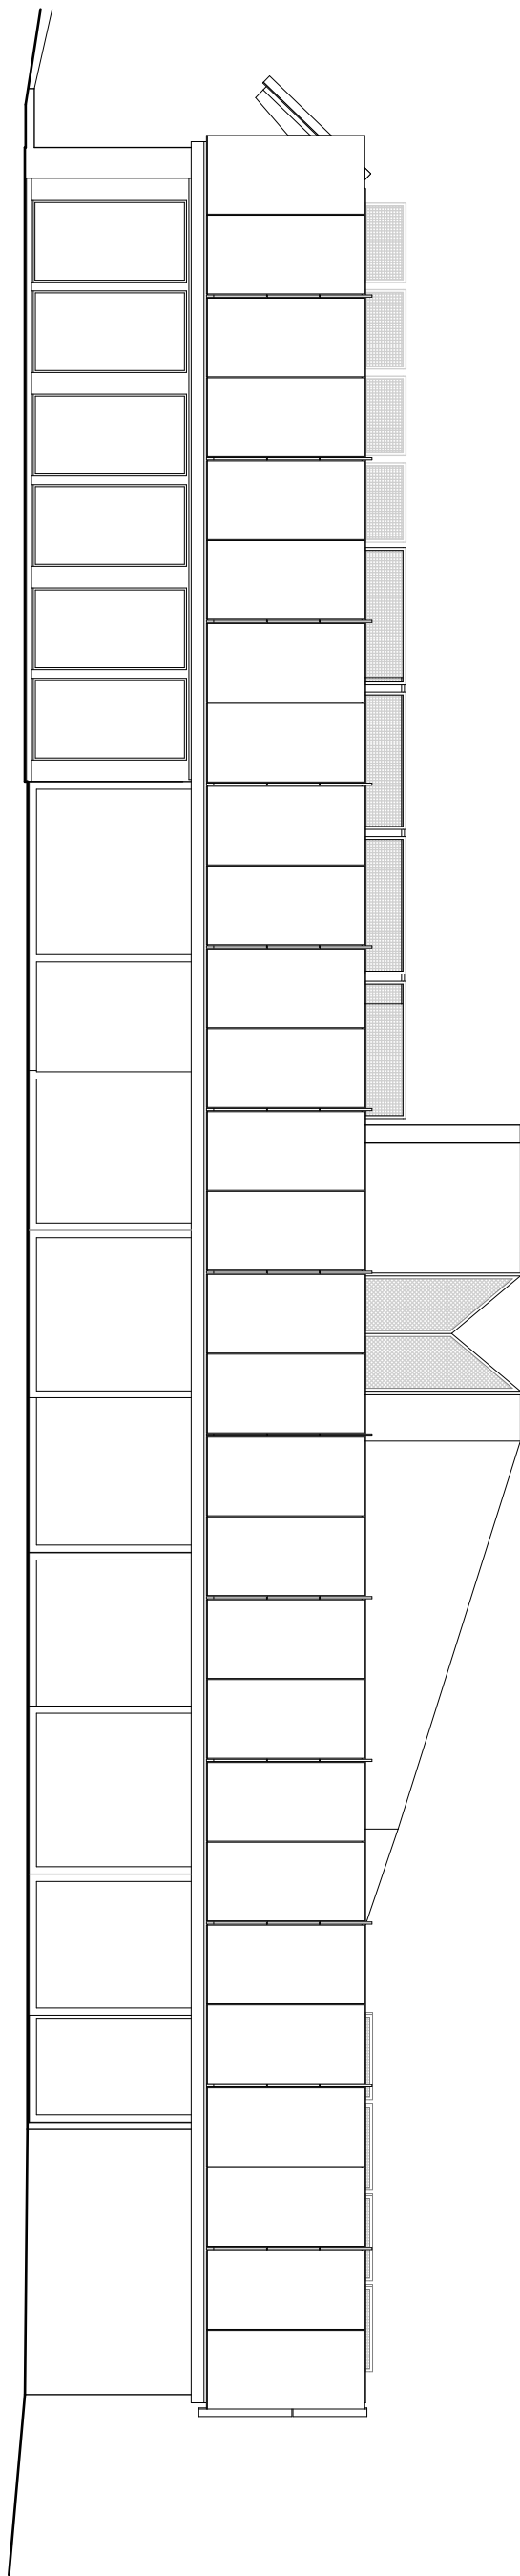

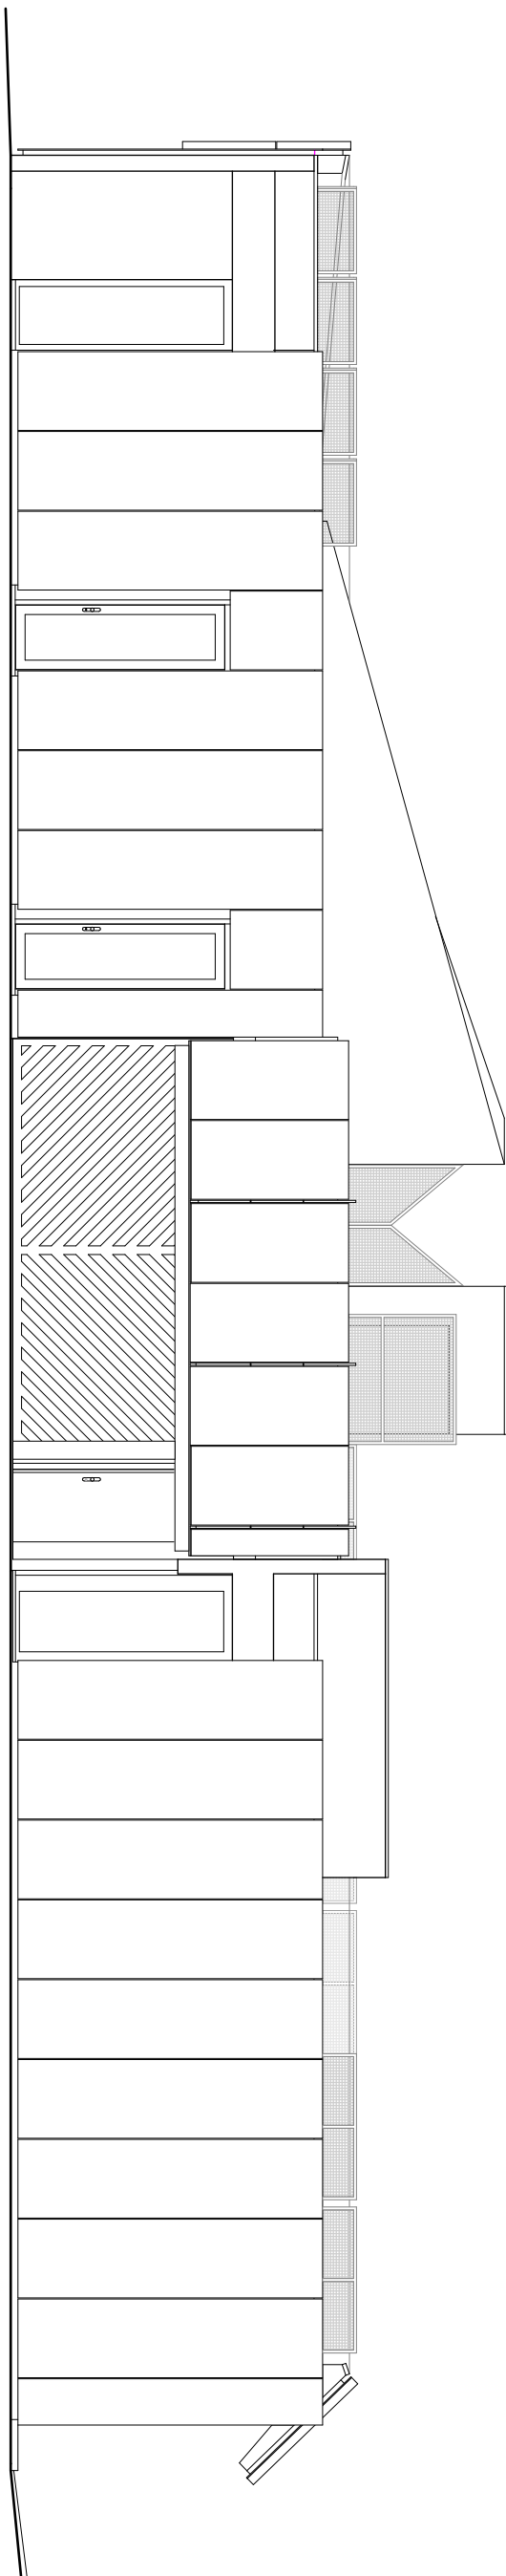

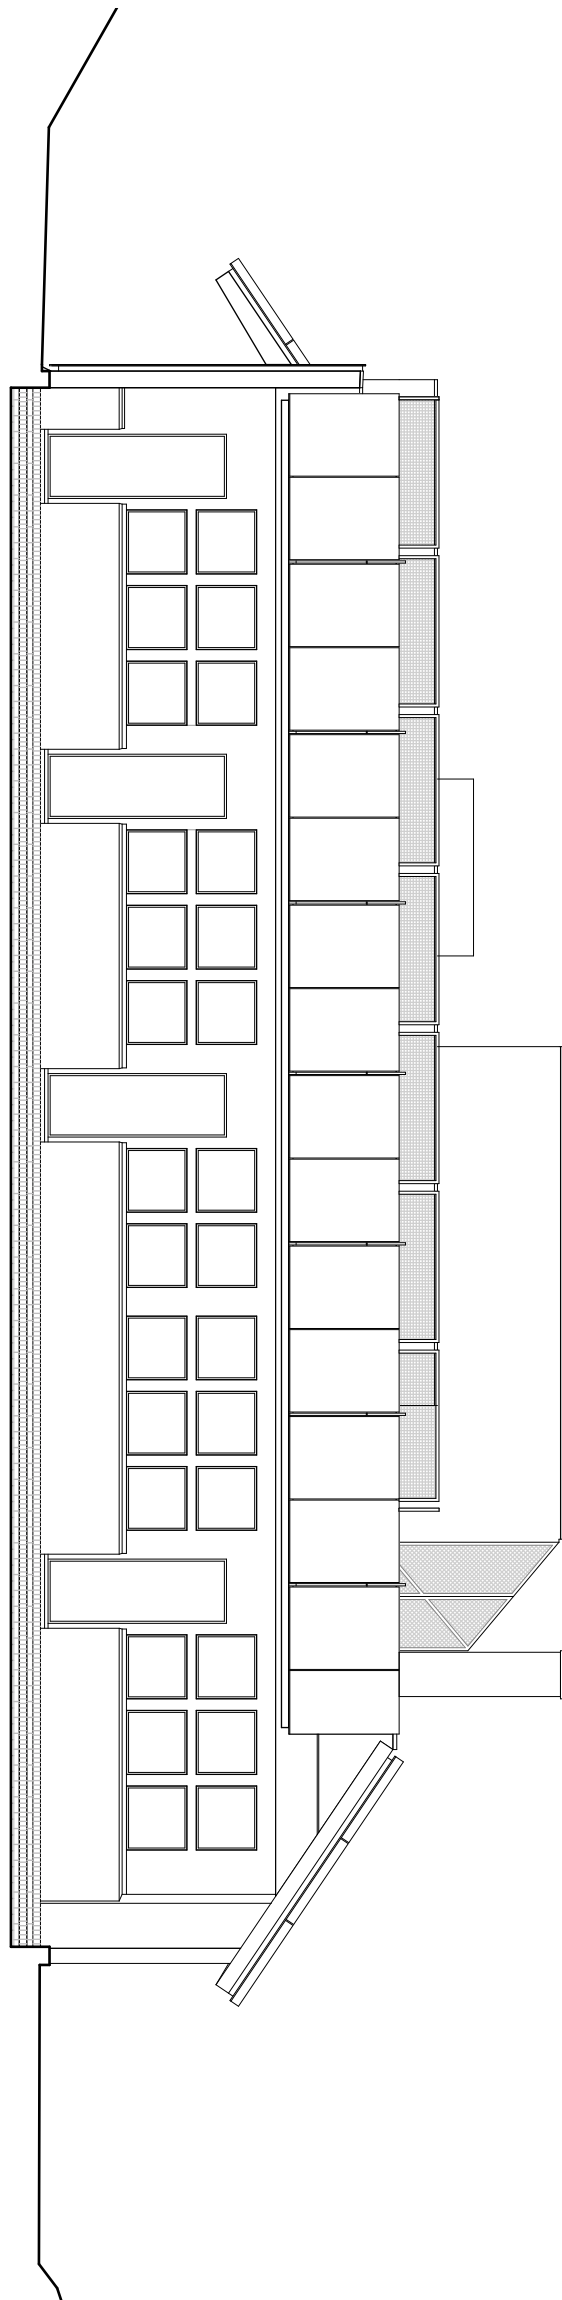

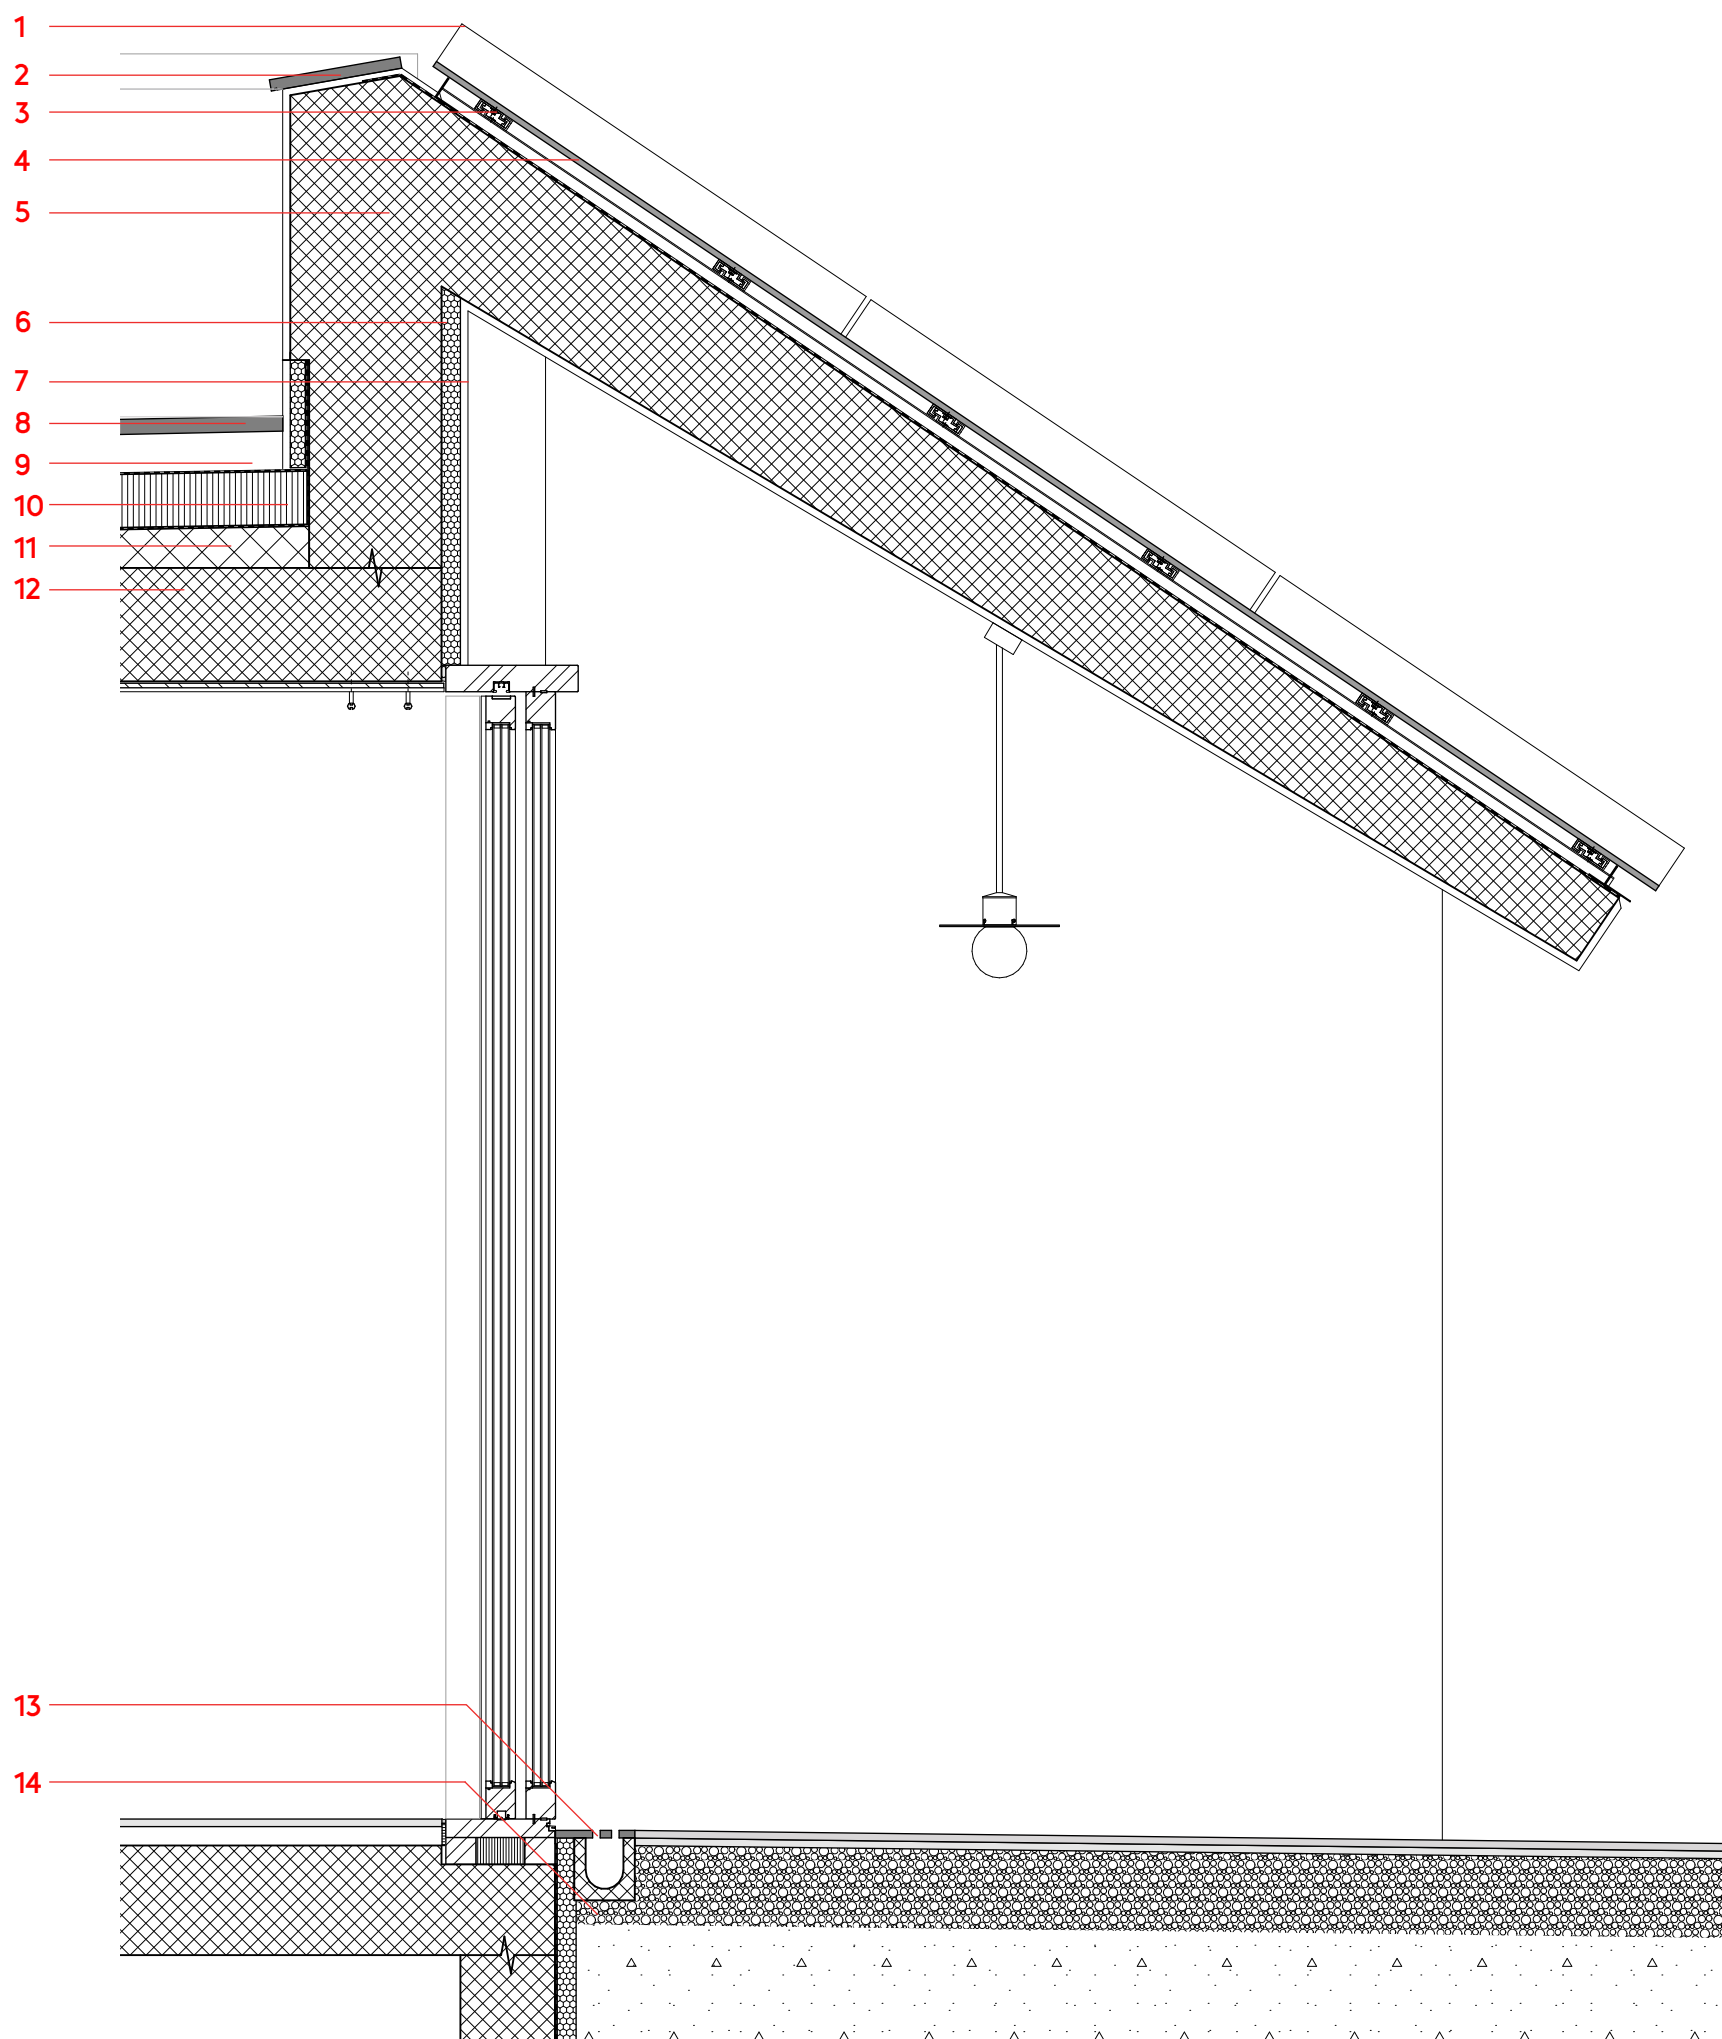

Legende Fassadenschnitt Ost 1:20

Dachaufbau

- 1 Sandguss Aluminium Vollprofil 30 mm x 140 mm
- 2 Marmorplatte 30 mm
- 3 Unterkonstruktion Ecolite 70 mm
- 4 Faserzementplatte
- 5 Stahlbeton 200-400 mm
- 6 Wärmedämmung (XPS) 80 mm
- 7 Gipsplatte für Aussenbereich
- 8 Terracottaplatte 40 mm
- 9 Estrich 80 mm
- 10 Polyurethan Wärmedämmung
- 11 Gefällebeton
- 12 Stahlbetondecke

Boden

- 13 Rinnenabdeckung aus perforierter Marmorplatte
- 14 Naturbruchstein Boden

Legend for façade section east 1:20

Roof structure

- 1 Sand-cast aluminium solid profile 30 mm x 140 mm
- 2 Marble slab 30 mm
- 3 Substructure Ecolite 70 mm
- 4 Fibre cement slab
- 5 Reinforced concrete 200-400 mm
- 6 Thermal insulation (XPS) 80 mm
- 7 Plasterboard for exterior use
- 8 Terracotta panel 40 mm
- 9 Screed 80 mm
- 10 Polyurethane thermal insulation
- 11 Sloping concrete
- 12 Reinforced concrete ceiling

Floor

- 13 Channel cover made of perforated marble slab
- 14 Algir Natural quarry stone floor

