


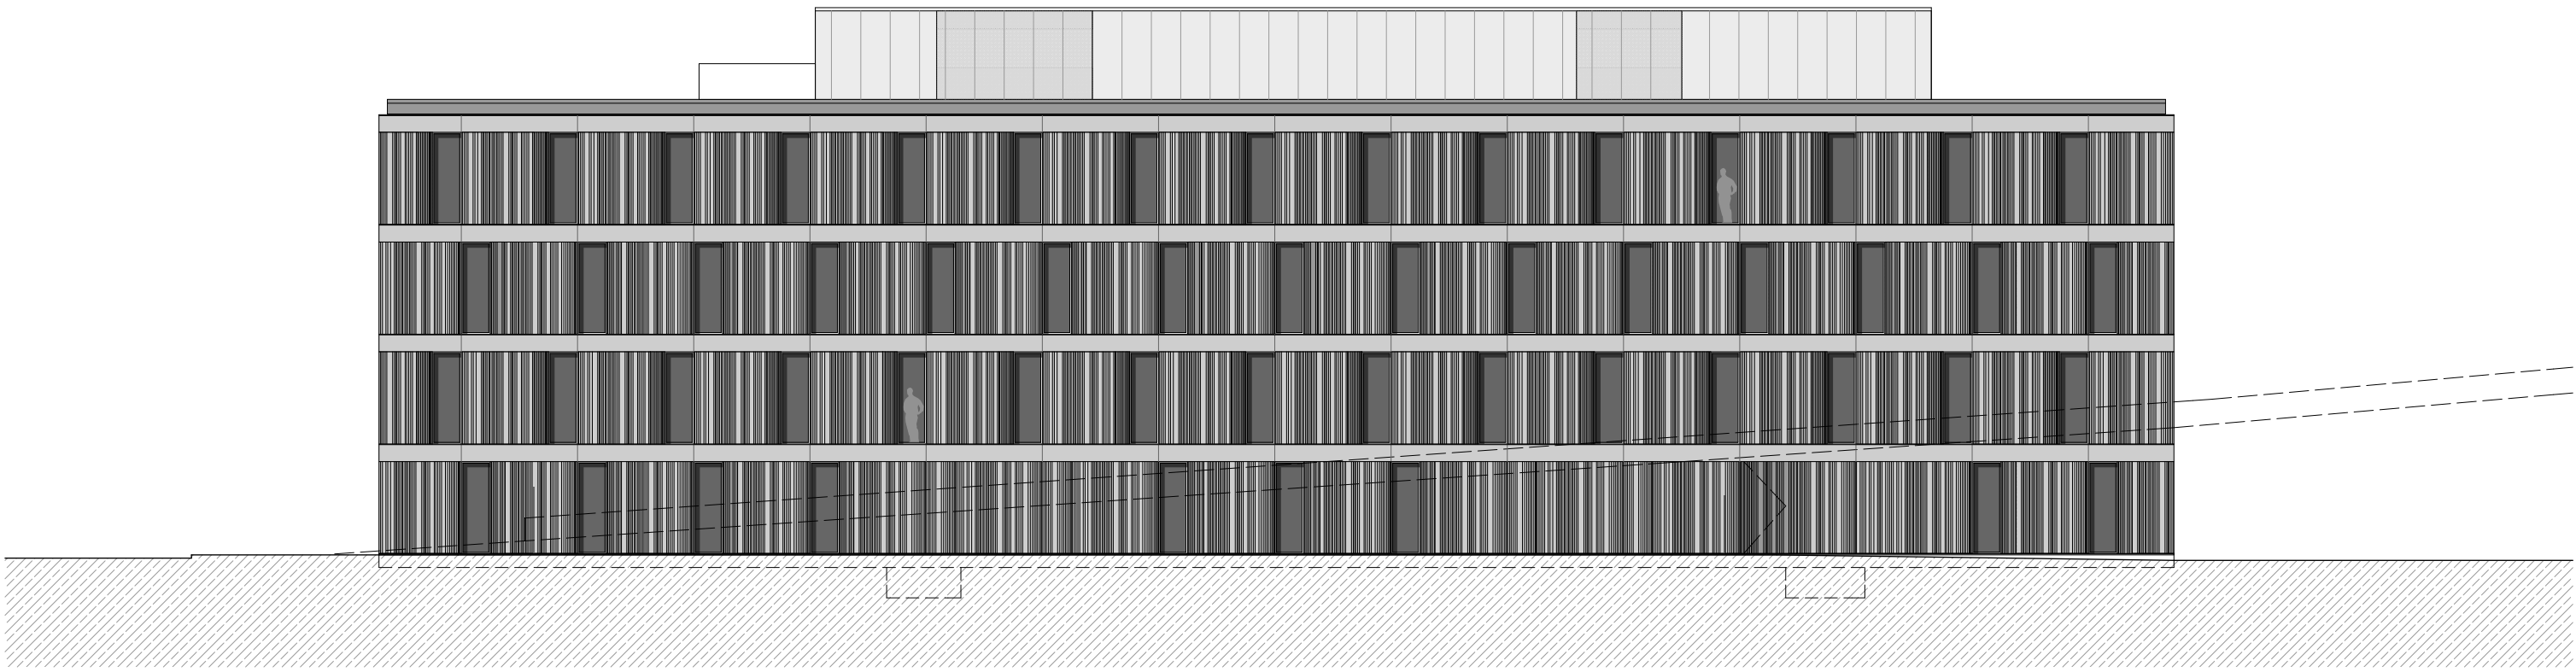

Façade Nord-Ouest

Façades Nord-Ouest

