


Neu

Bestehend

Abbruch

Planänderung

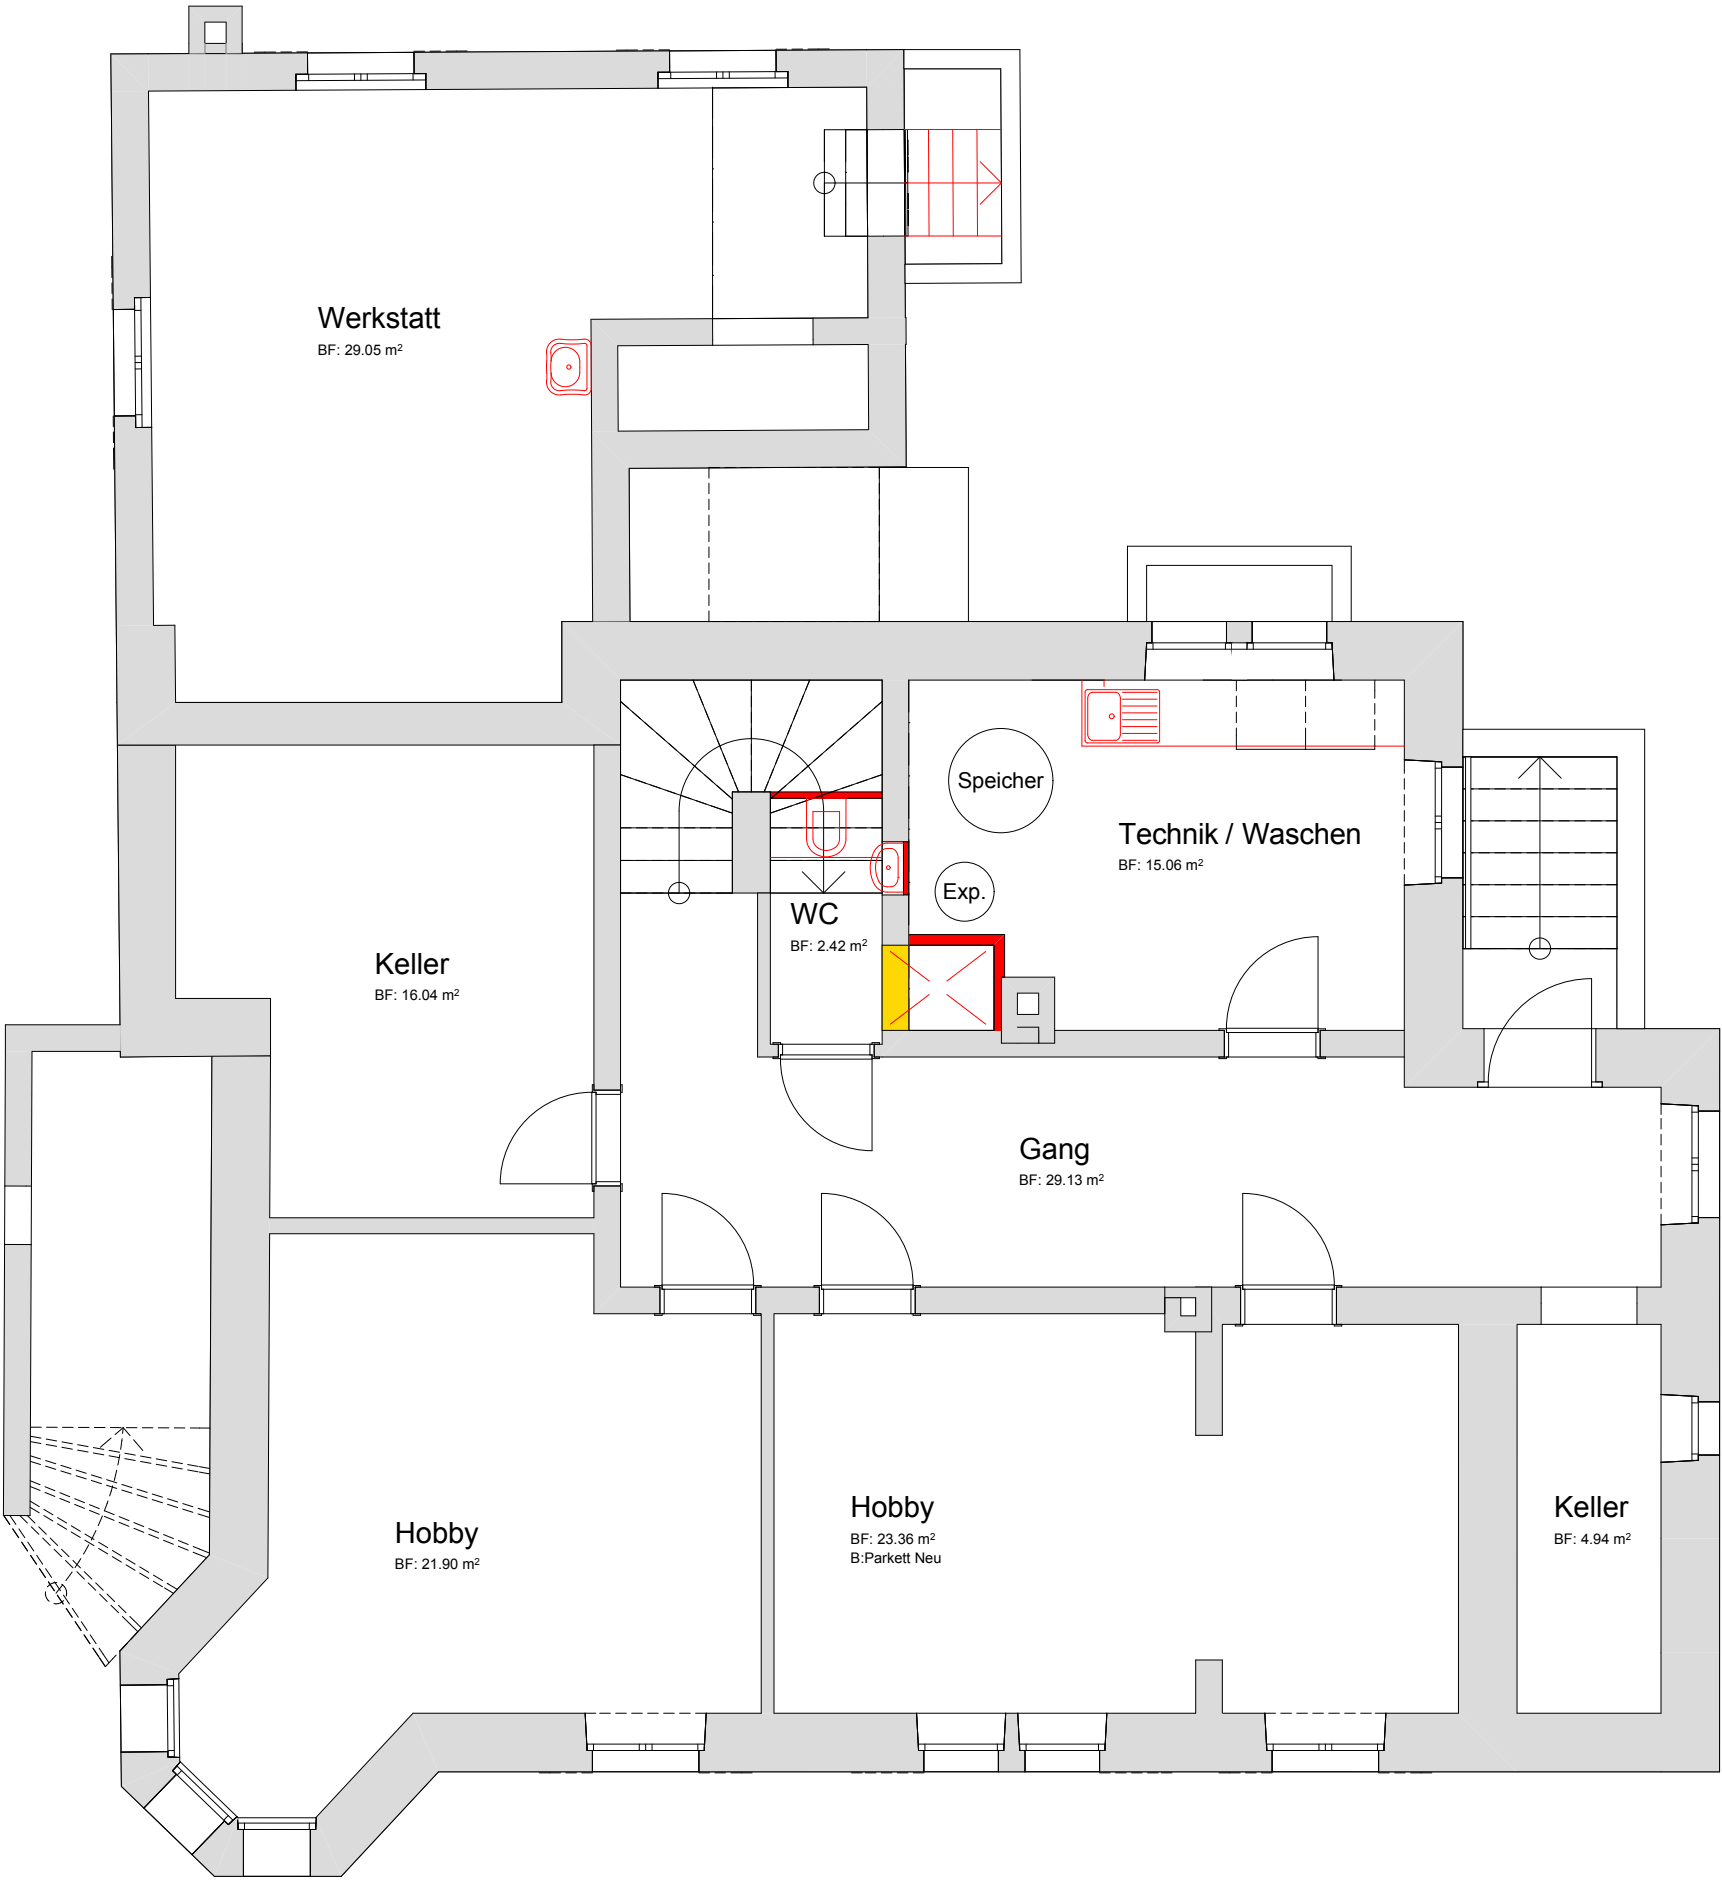

Objekt: Umbau Zweifamilienhaus, Sichernstrasse 10, 4410 Liestal				
UNTERGESCHOSS				
Mst. 1:100				
Parzelle Nr. 735	Format A3	Gez. BAH	Datum 15.05.2010	Plan Nr. 18012010
HOLINGER ARCHITEKTUR	Benjamin A. Holinger Mobil 079 239 48 79	www.holinger.li benjamin@holinger.li	4410 Liestal Sichernstrasse 10	

