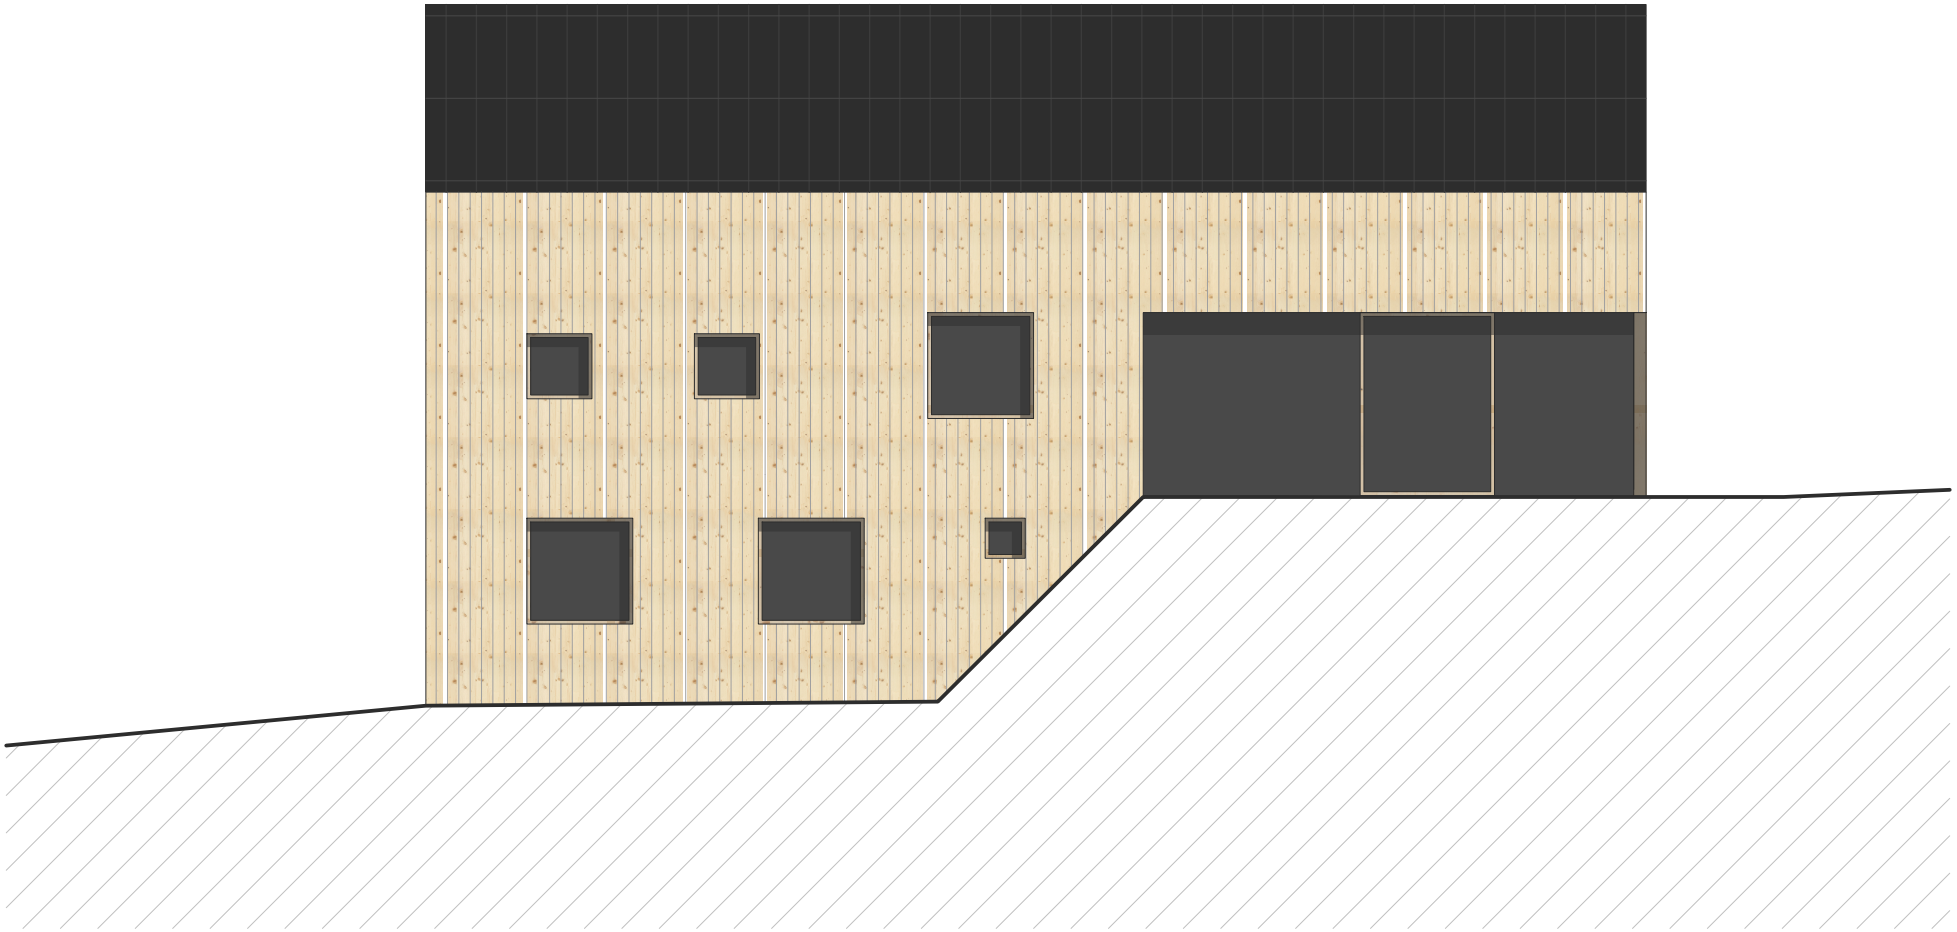

Westfassade 1:100