


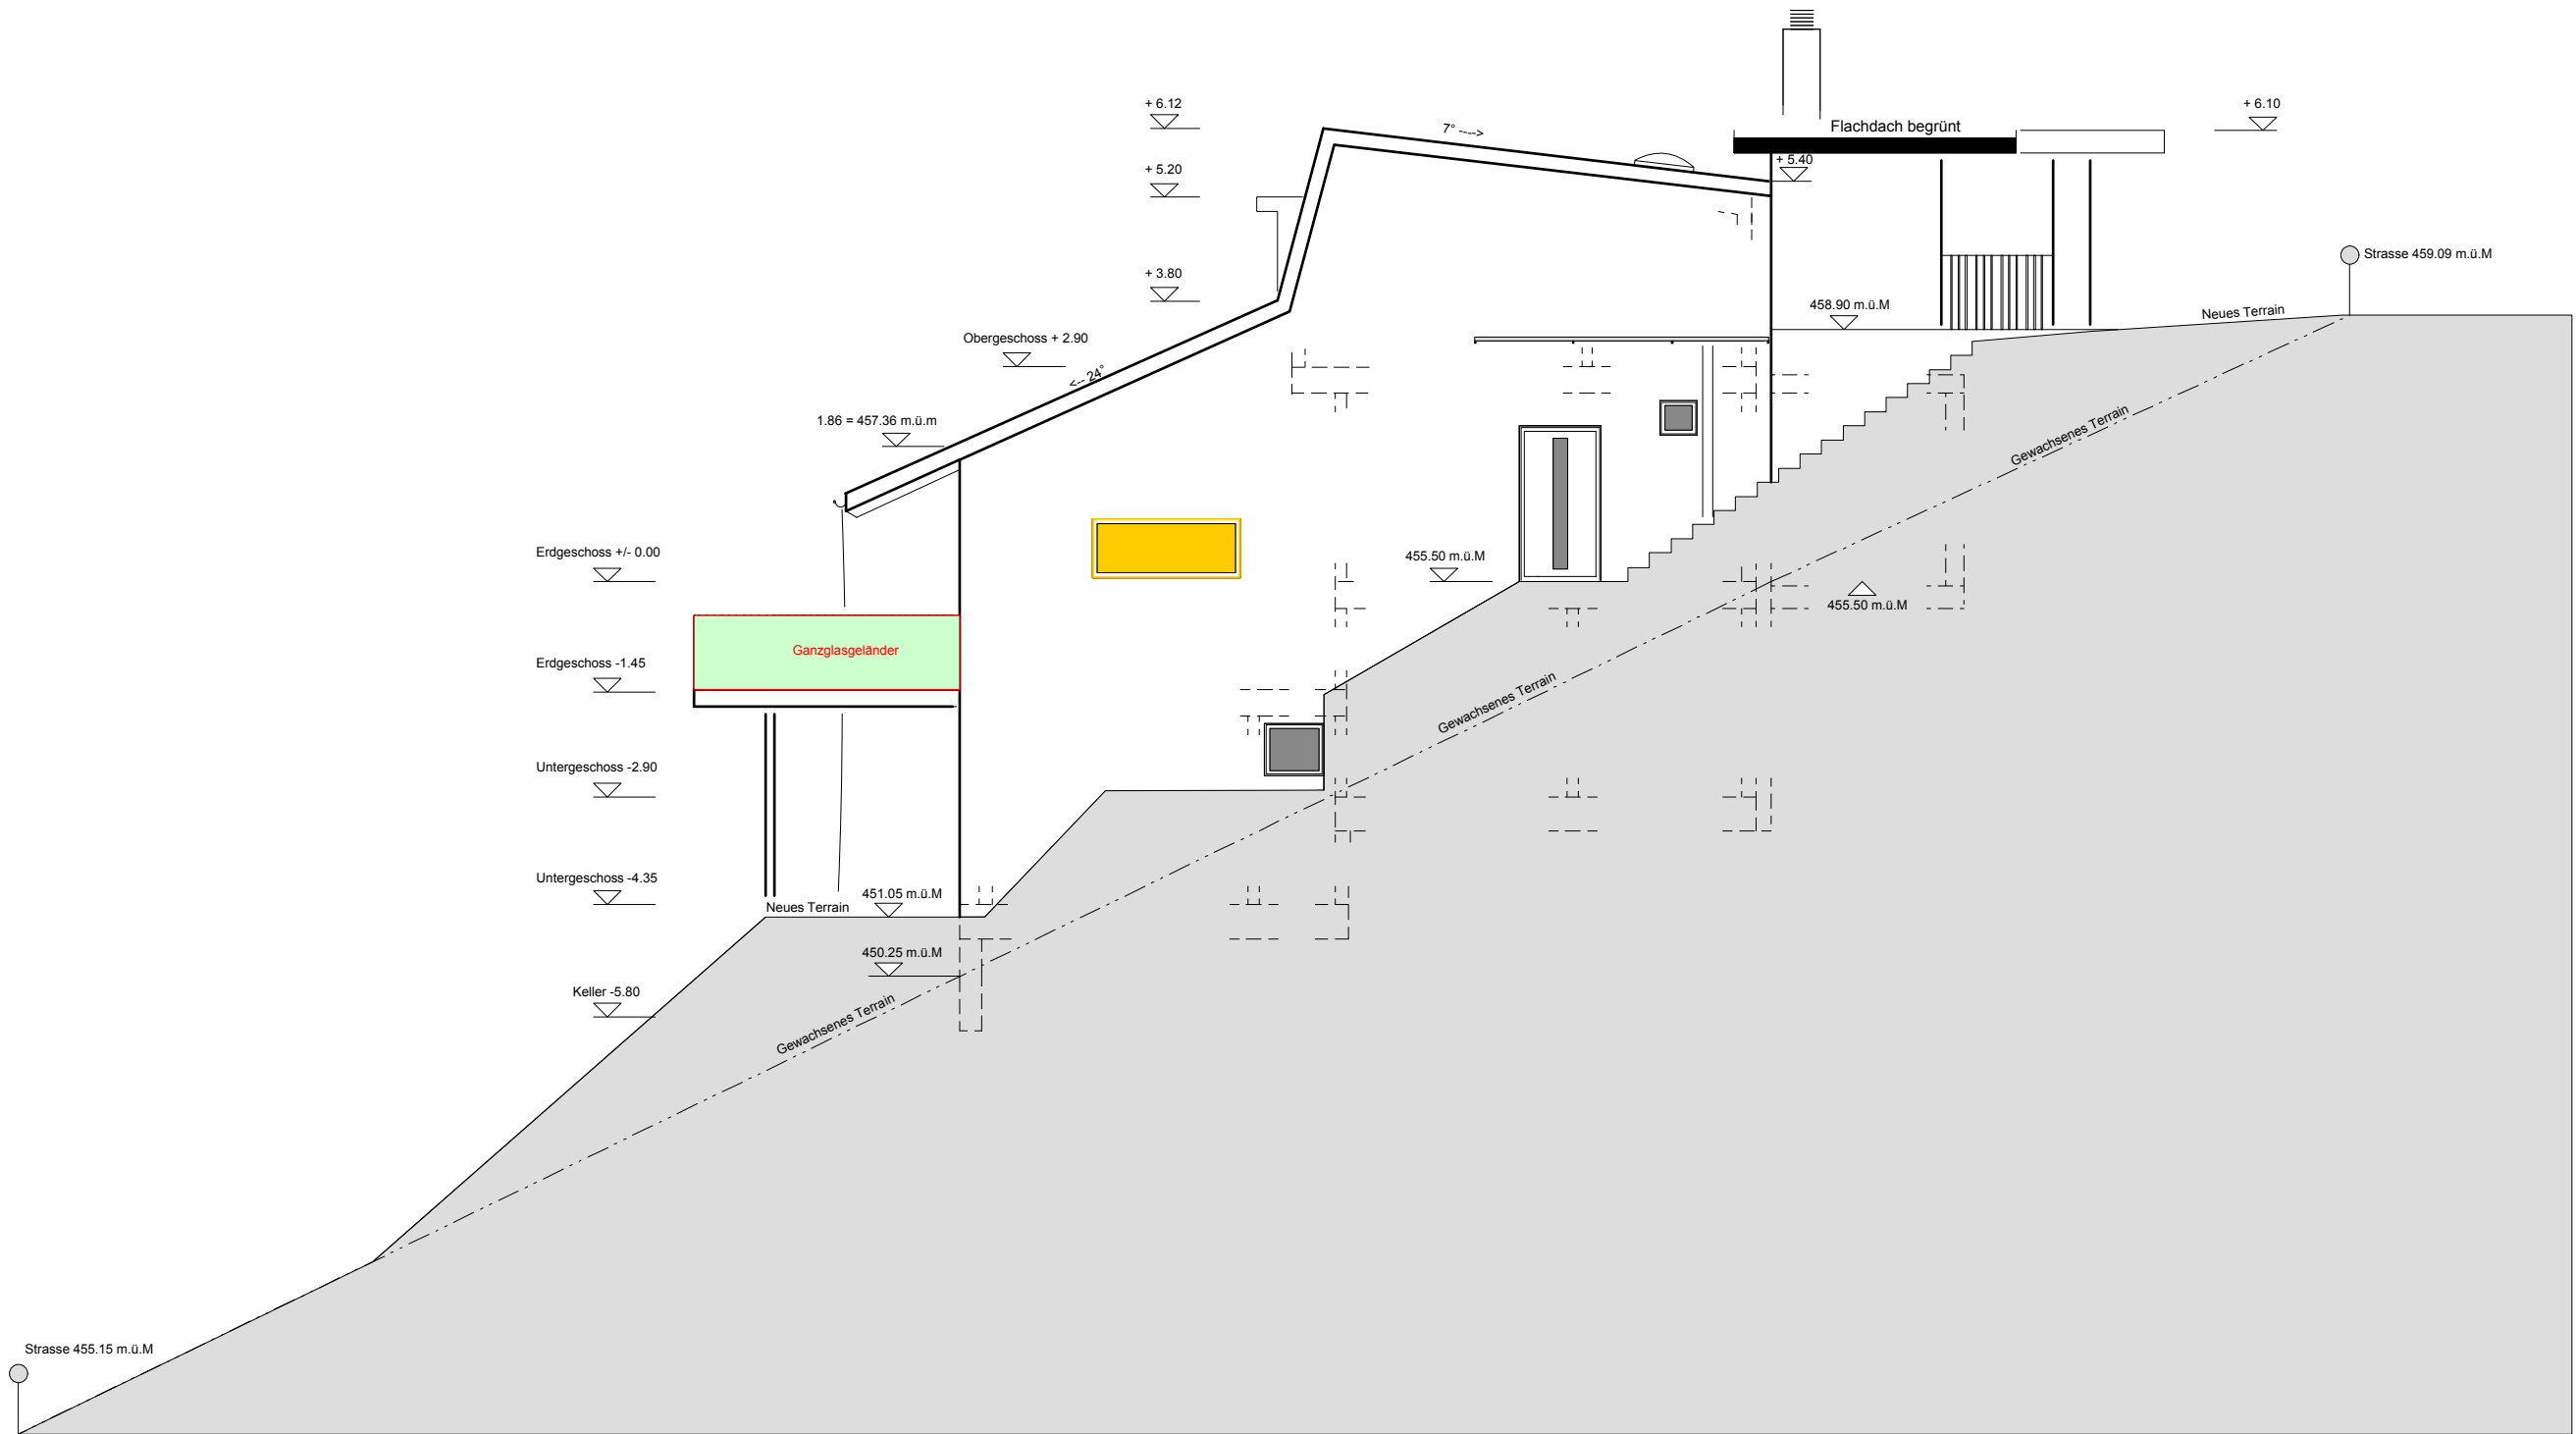

NEU
ABBRUCH

Baueingabe Rev.

LÄRCHENSTRASSE 14a

8421 DÄTLIKON

+/- 0.00 = 455.50 m.ü.m

Ansicht Ost

Nr. B 07

FORMAT A3
GEZ TG
DATUM 18.01.2013

Rev.: I 11.03.2013
Rev.: II 13.08.2013
Rev.: III

Rev.: IV
Rev.: V
Rev.: VI

M 1:100

BINDER ARCHITEKTUR AG HANS BINDER ARCHITEKT ETH SIA
TURNERSTRASSE 1 CH - 8400 WINTERTHUR TEL 052 223 03 23 FAX 052 223 03 24
www.binder-architekt.ch e-mail: mail@binder-architekt.ch

