


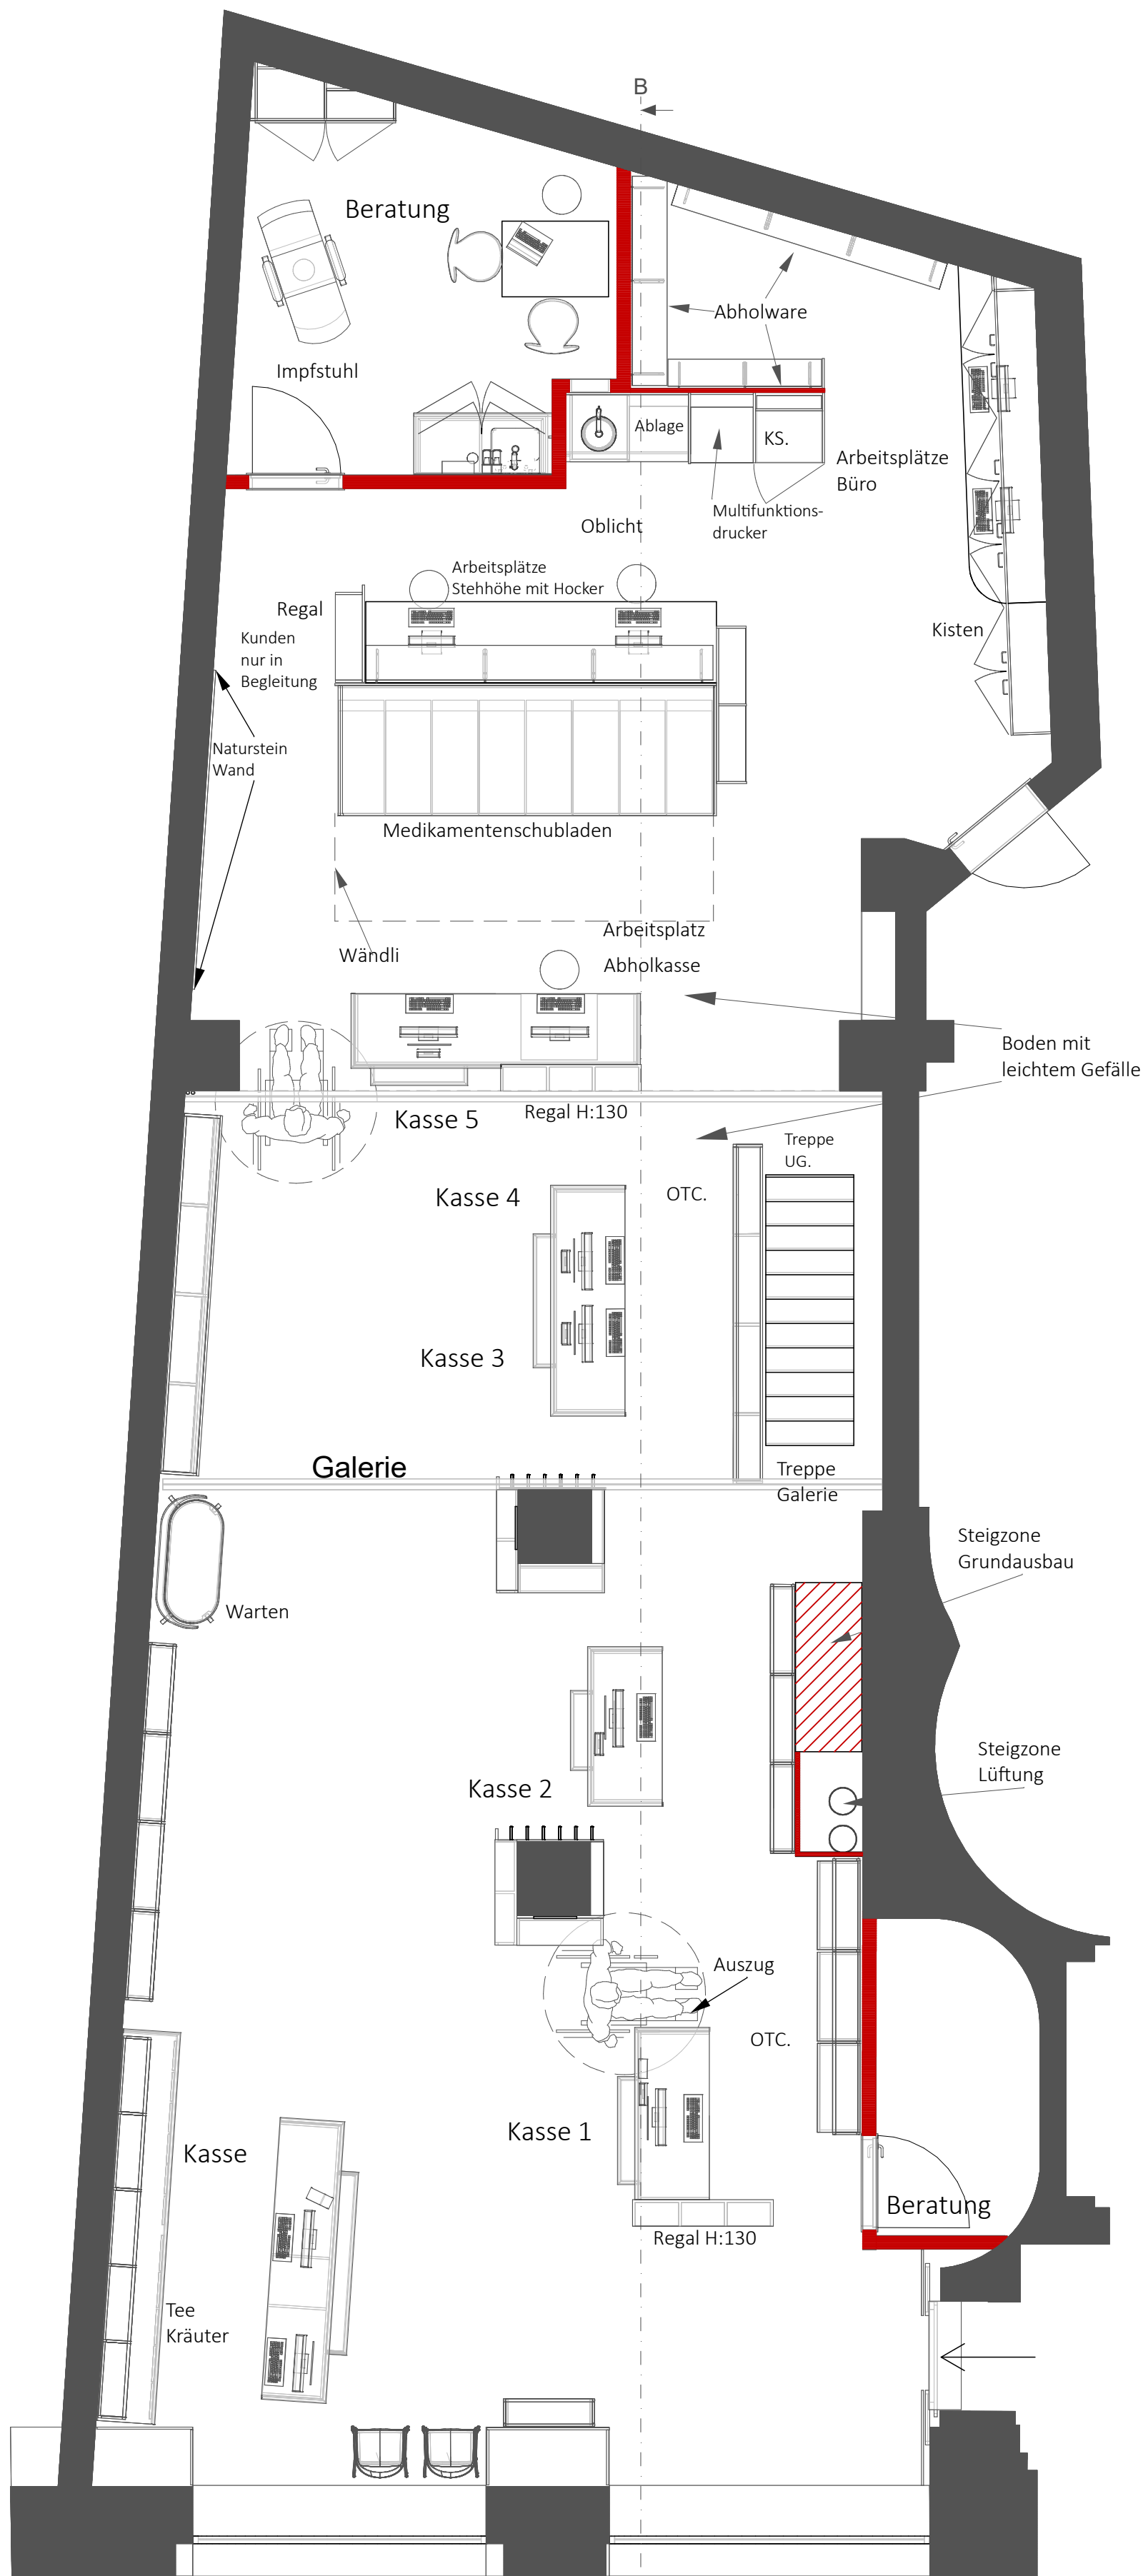

BOLLWERK-APOTHEKE AG

Bauherrschaft:

Bollwerk Apotheke AG

Herr Rudolf Kilcherr

Bollwerk 15, 3011 Bern

Tel: 031 311 17 31 Email: gl@bollwerkapotheke.ch

Datum: 12.03.2024

Rev.: 05.12.2024

Rev.:20.02.2025

Rev.:

Rev.: 06.12.2024

Rev.:04.08.2025

Rev.:

Rev.: 15.01.2025

Rev.:

Rev.:

Rev.: 16.01.2025

Rev.:

Rev.:

Innenausbau

Grundriss EG.

Mst.: 1:50

Pos. Nr.

Gez. P.K.

Global Shop Design GmbH

Degenstrasse 1, CH-6010 Kriens

Tel. +41 (0) 41 210 96 62

Mobile +41 (0) 79 601 68 11

E-Mail: info@global-shop-design.ch

Alle Masse sind vor Ort auf ihre Richtigkeit zu überprüfen! Diese Zeichnung gehört Global Shop Design GmbH und darf ohne unsere Genehmigung weder vervielfältigt, noch dritten Personen zugänglich gemacht werden. (Urheberrechtsgesetz, URG, Art. 2,d und Art.10, b+c)