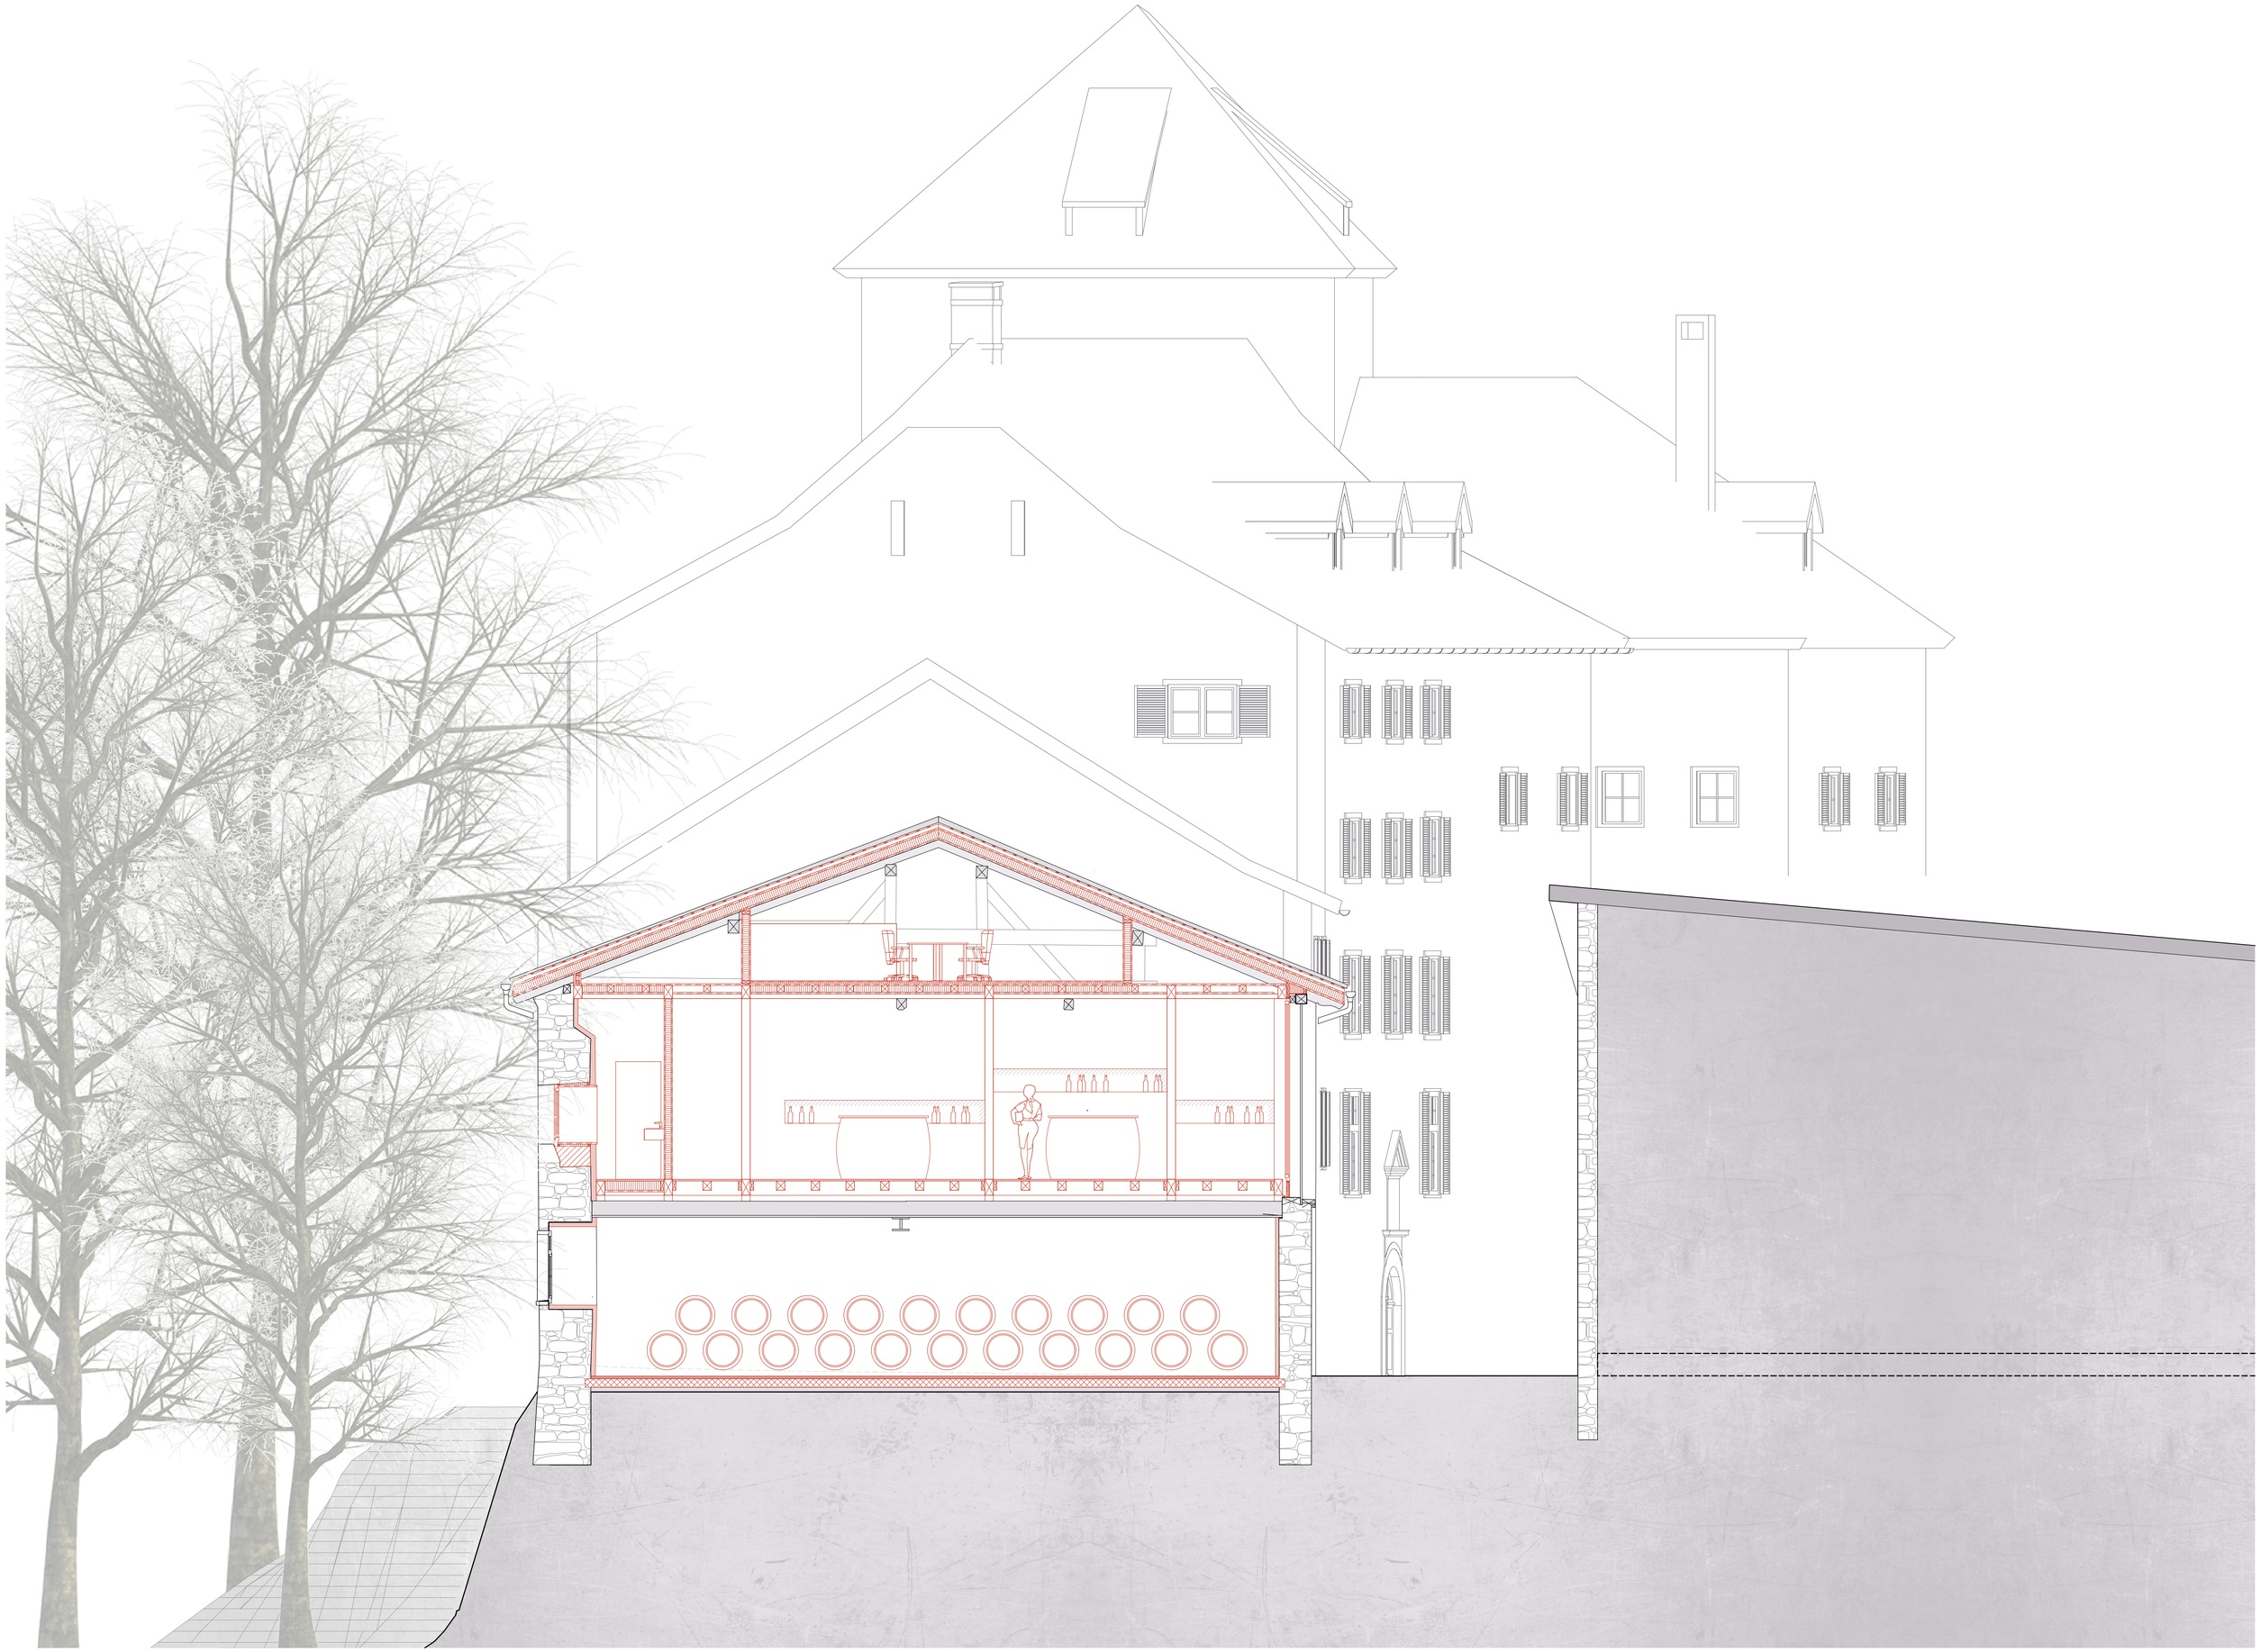

QUERSCHNITT B, MST. 1:50