

# „OKTAGON“


## IM BERG




MINERGIE®





Landhaus-Bau / Architekturbüro / Im Spitzel / 8735 Rüeterswil / 055 284 50 70 / [landhaus-bau@bluewin.ch](mailto:landhaus-bau@bluewin.ch)

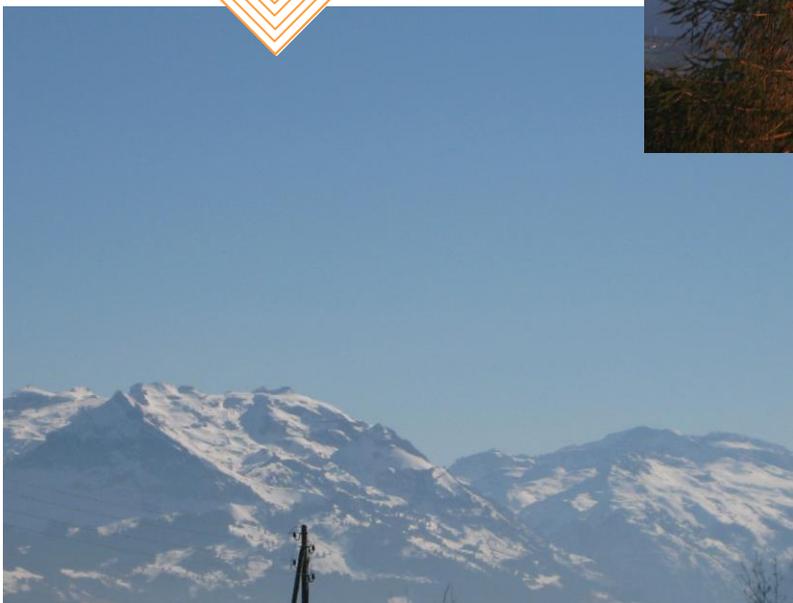

Ihre 5,5 Zimmer-Wohnung  
BGF 243 m<sup>2</sup>  
+ Terrasse, Garage, Keller

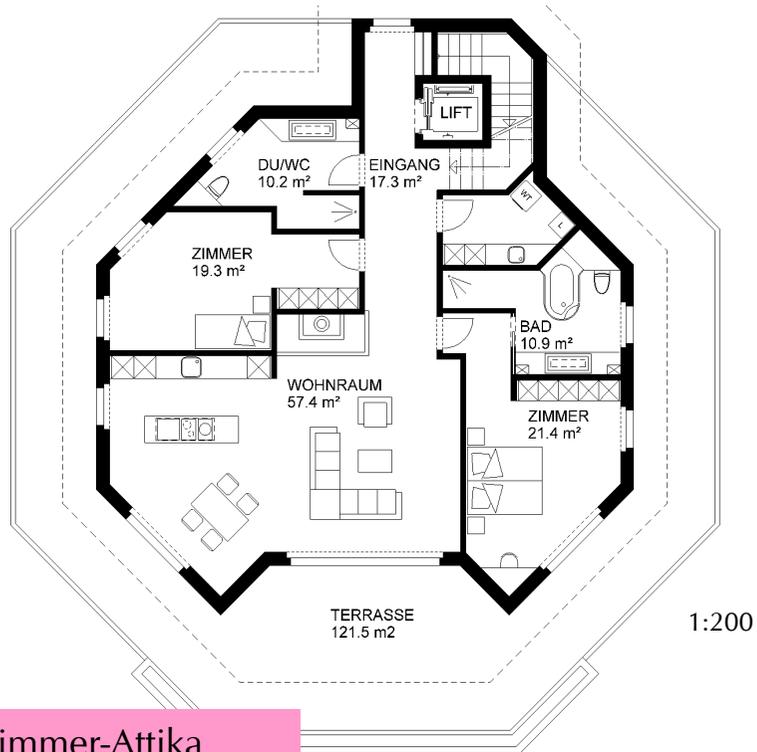


Ihre 3,5 Zimmer-Attika  
 BGF 170 m<sup>2</sup>  
 + Terrasse, Garage, Keller

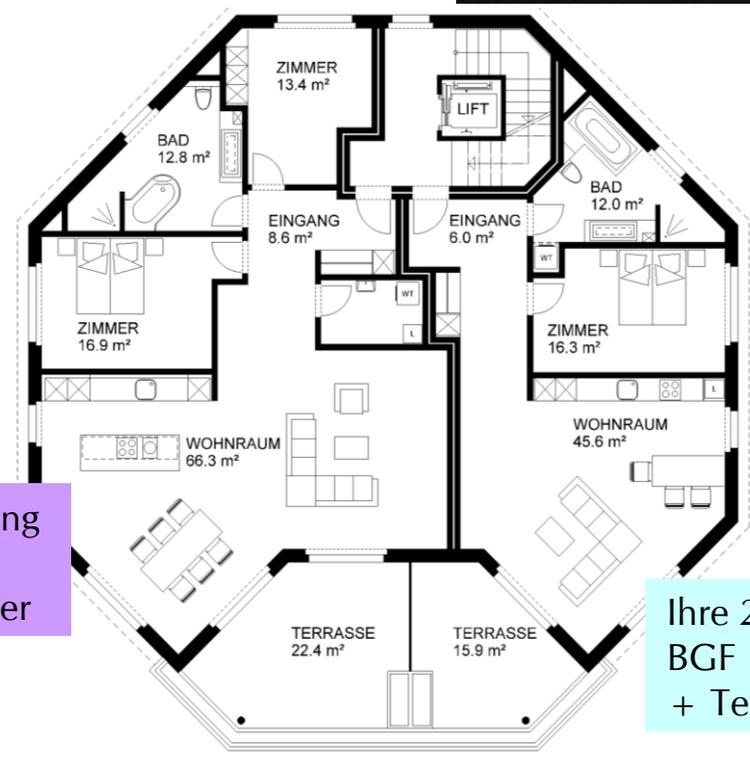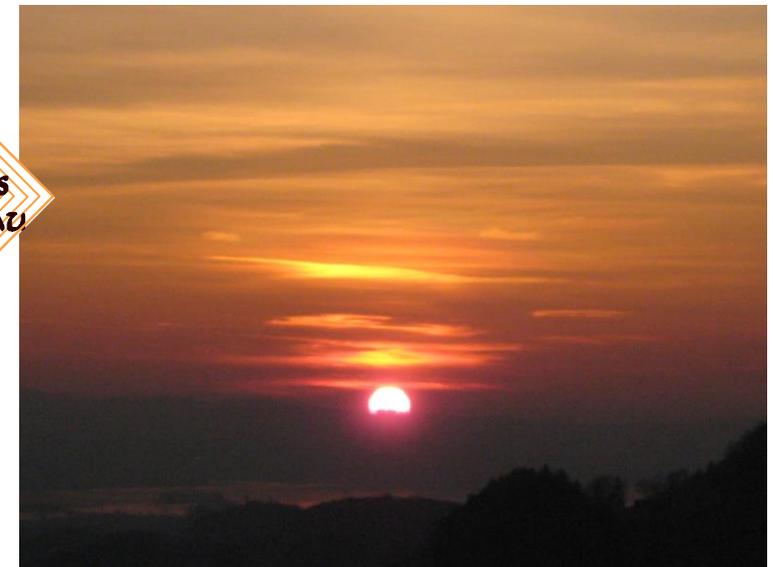

Ihre 3,5 Zimmer-Wohnung  
 BGF 148 m<sup>2</sup>  
 + Terrasse, Garage, Keller

Ihre 2,5 Zimmer-Wohnung  
 BGF 95 m<sup>2</sup>  
 + Terrasse, Garage, Keller

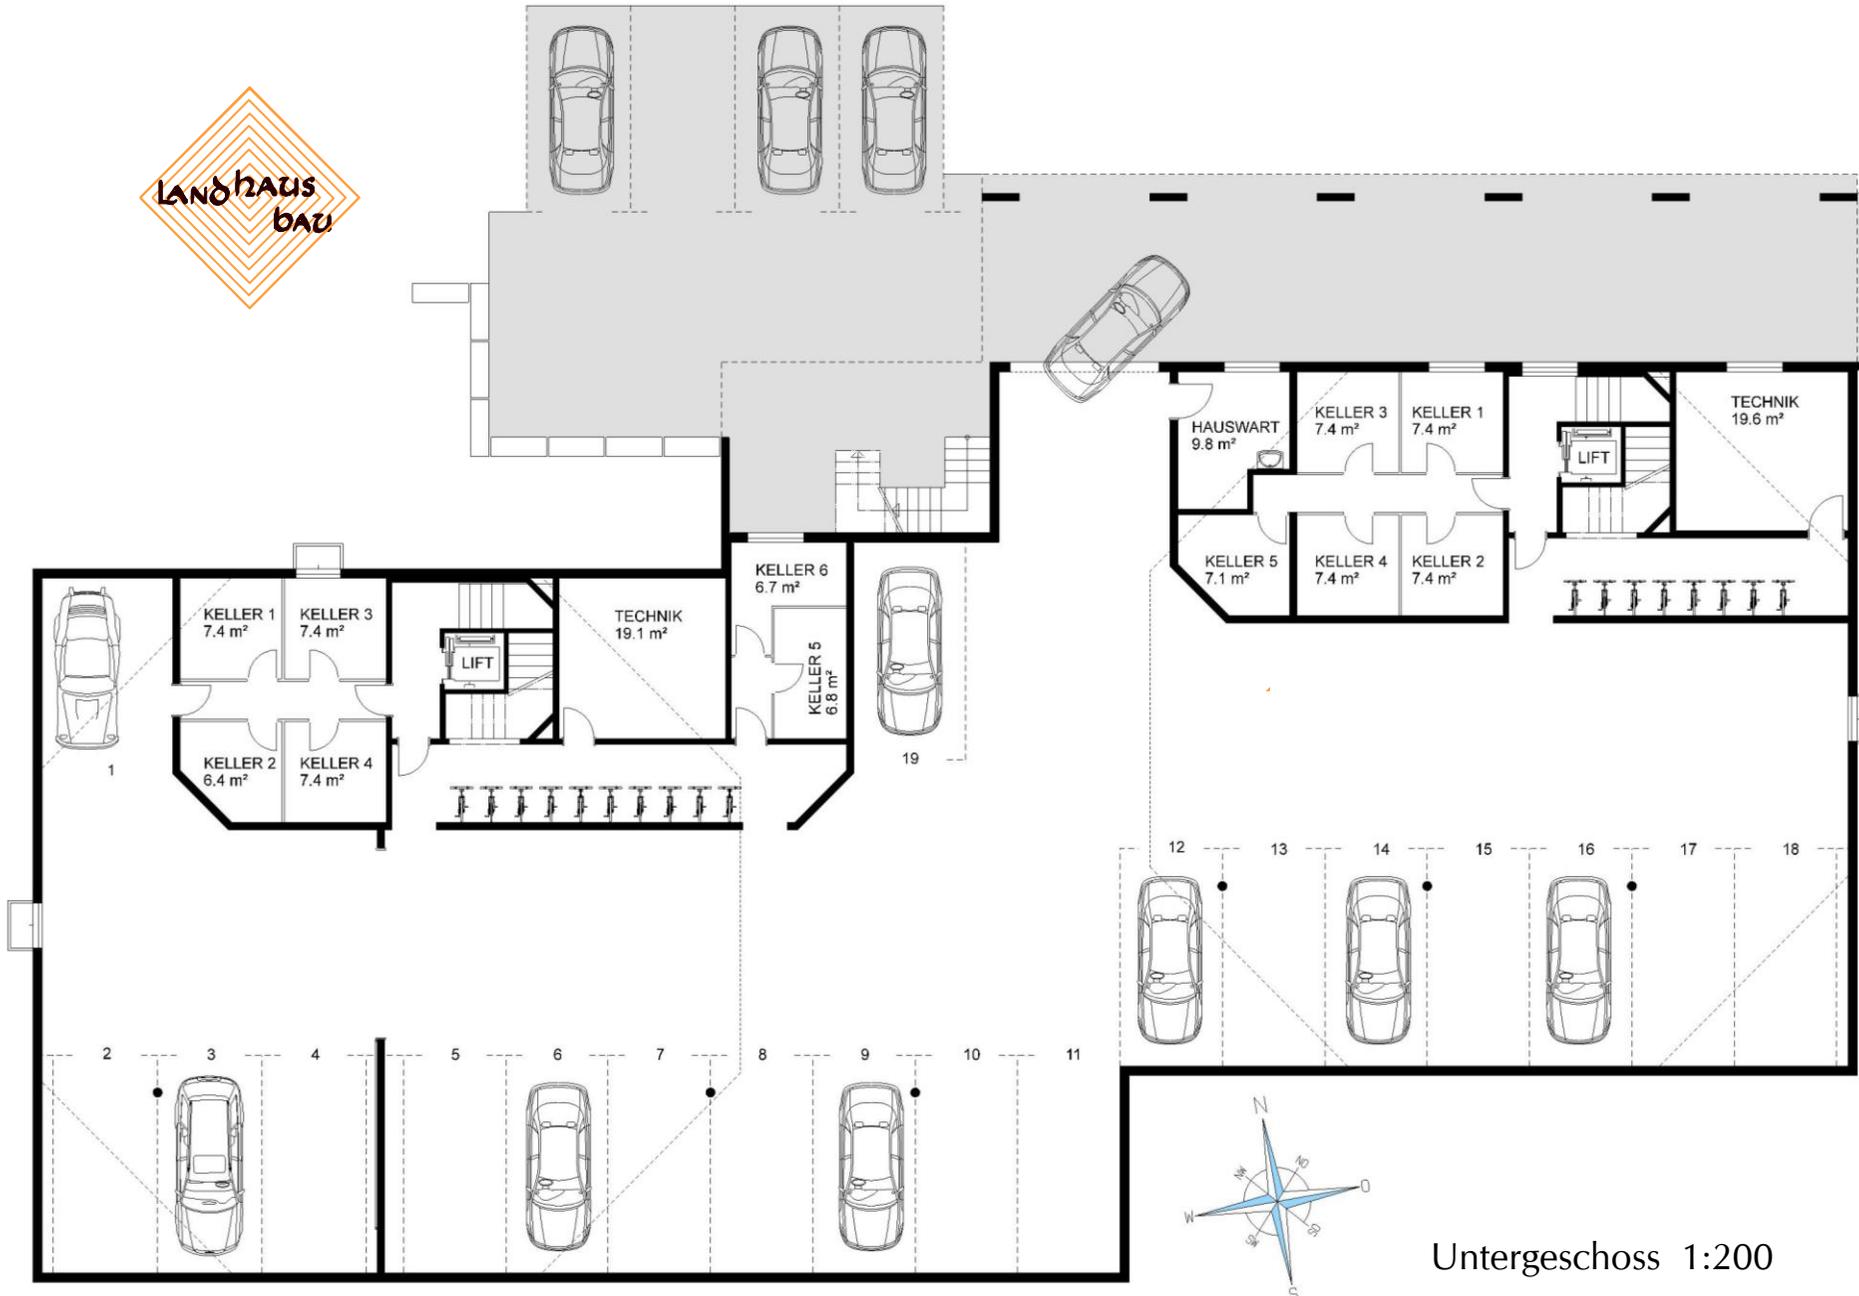

Untergeschoss 1:200