


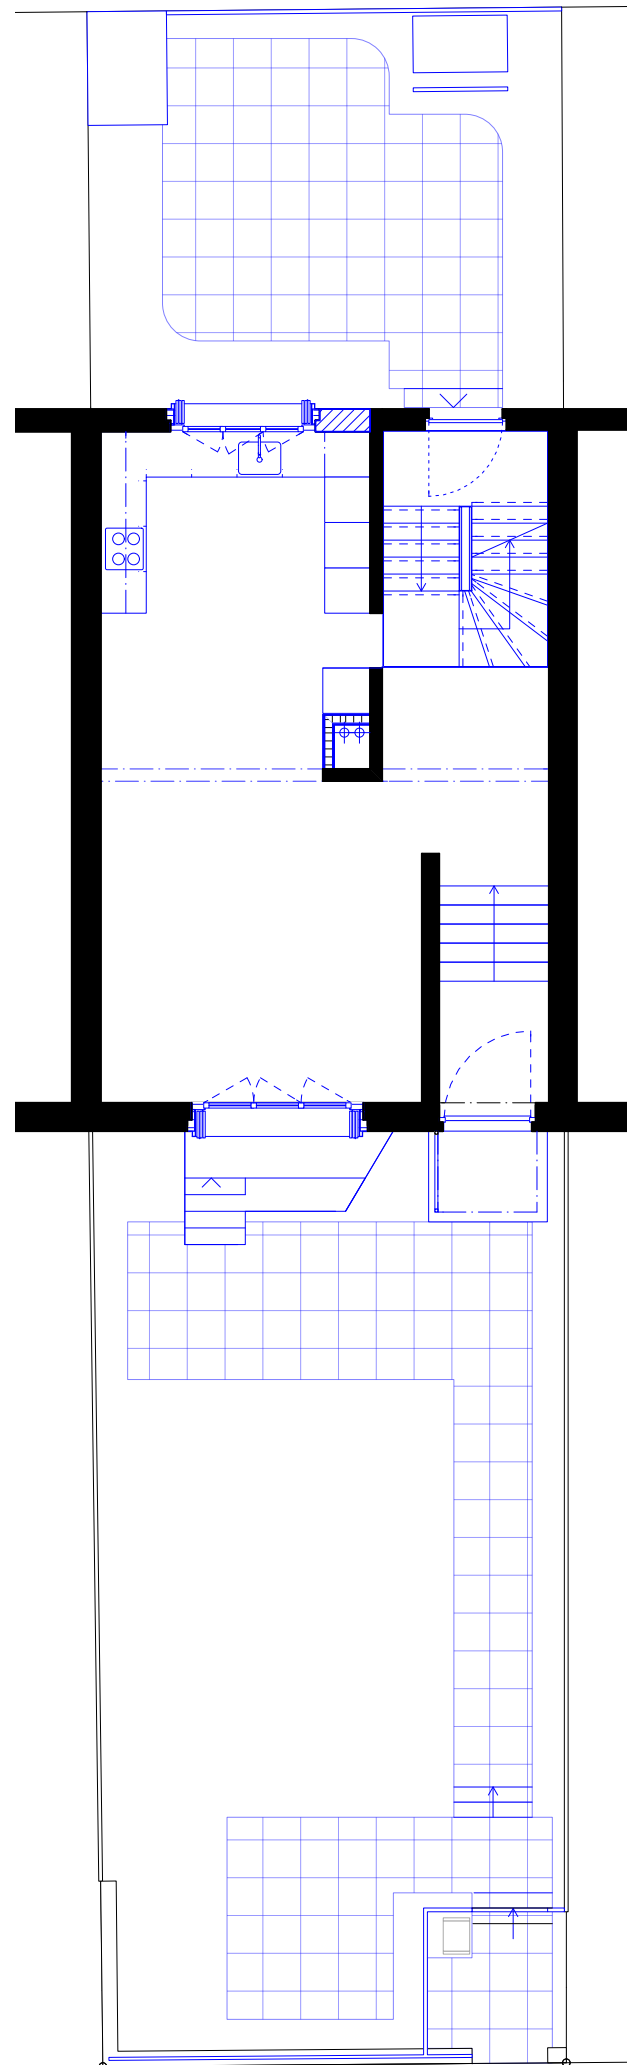

RAUMTAKT

Umbau REFH Bachtobelstrasse
8045 Zürich

Situation
Massstab 1:100

