


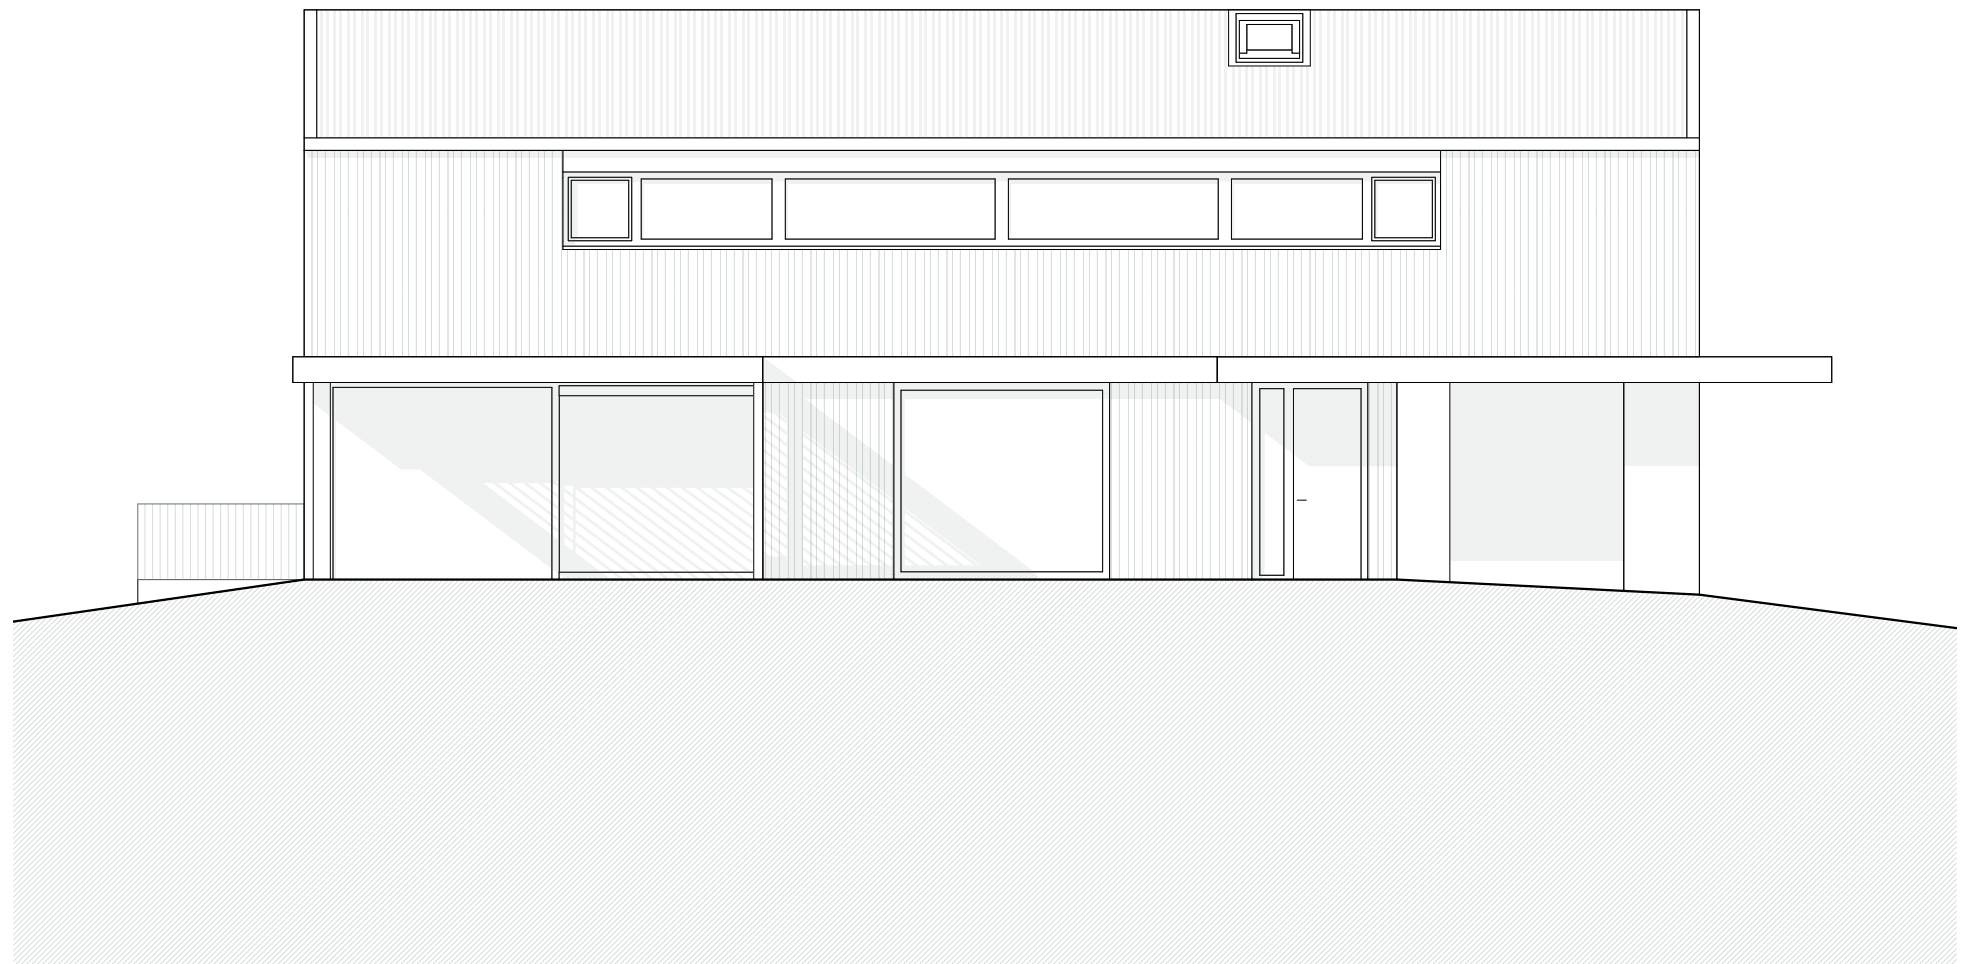

SÜD-WEST FASSADE

