




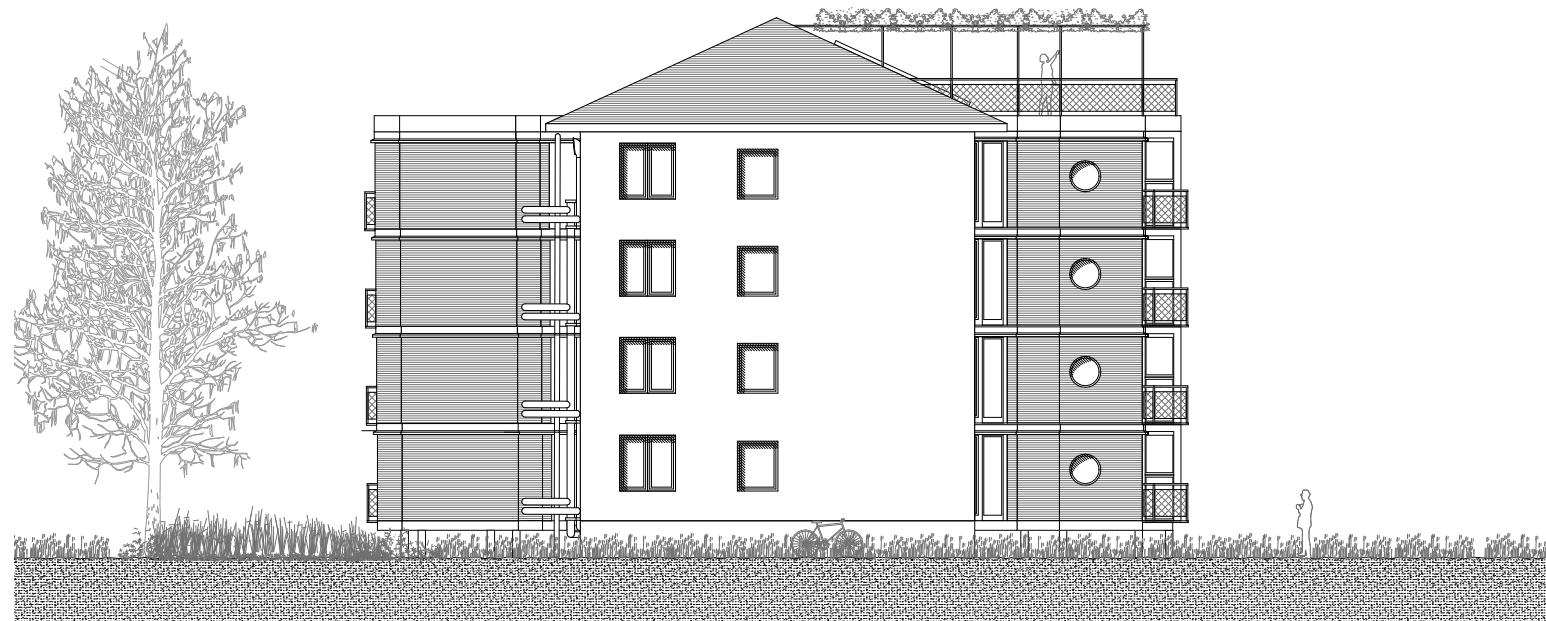

Querfassade

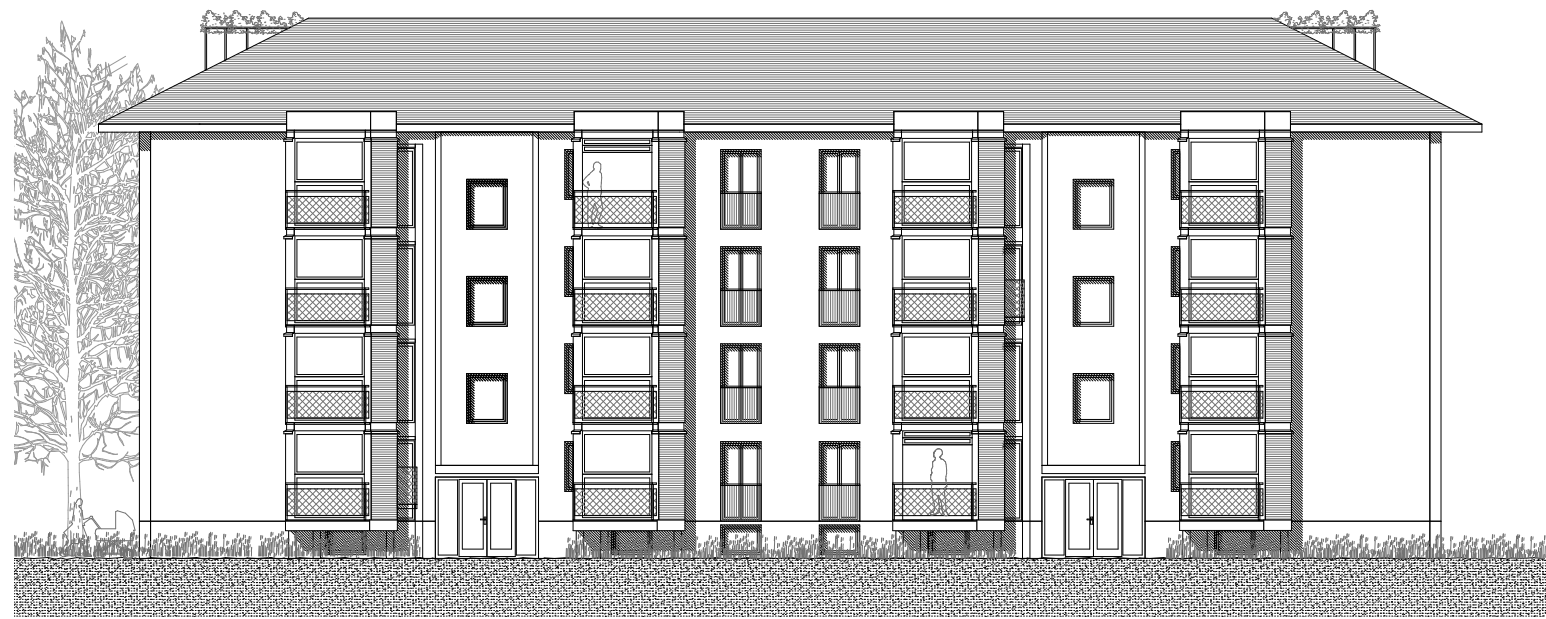

West-Nord-Fassade

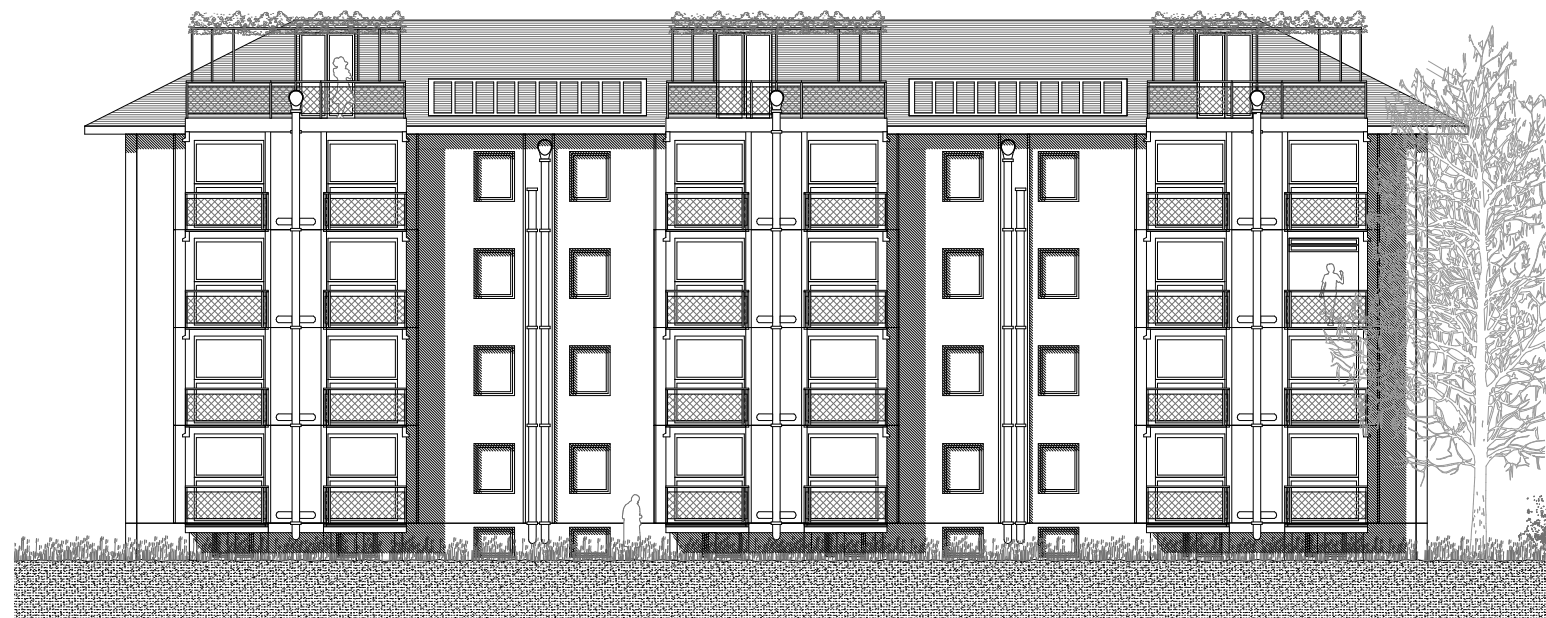

Ost-Süd-Fassade