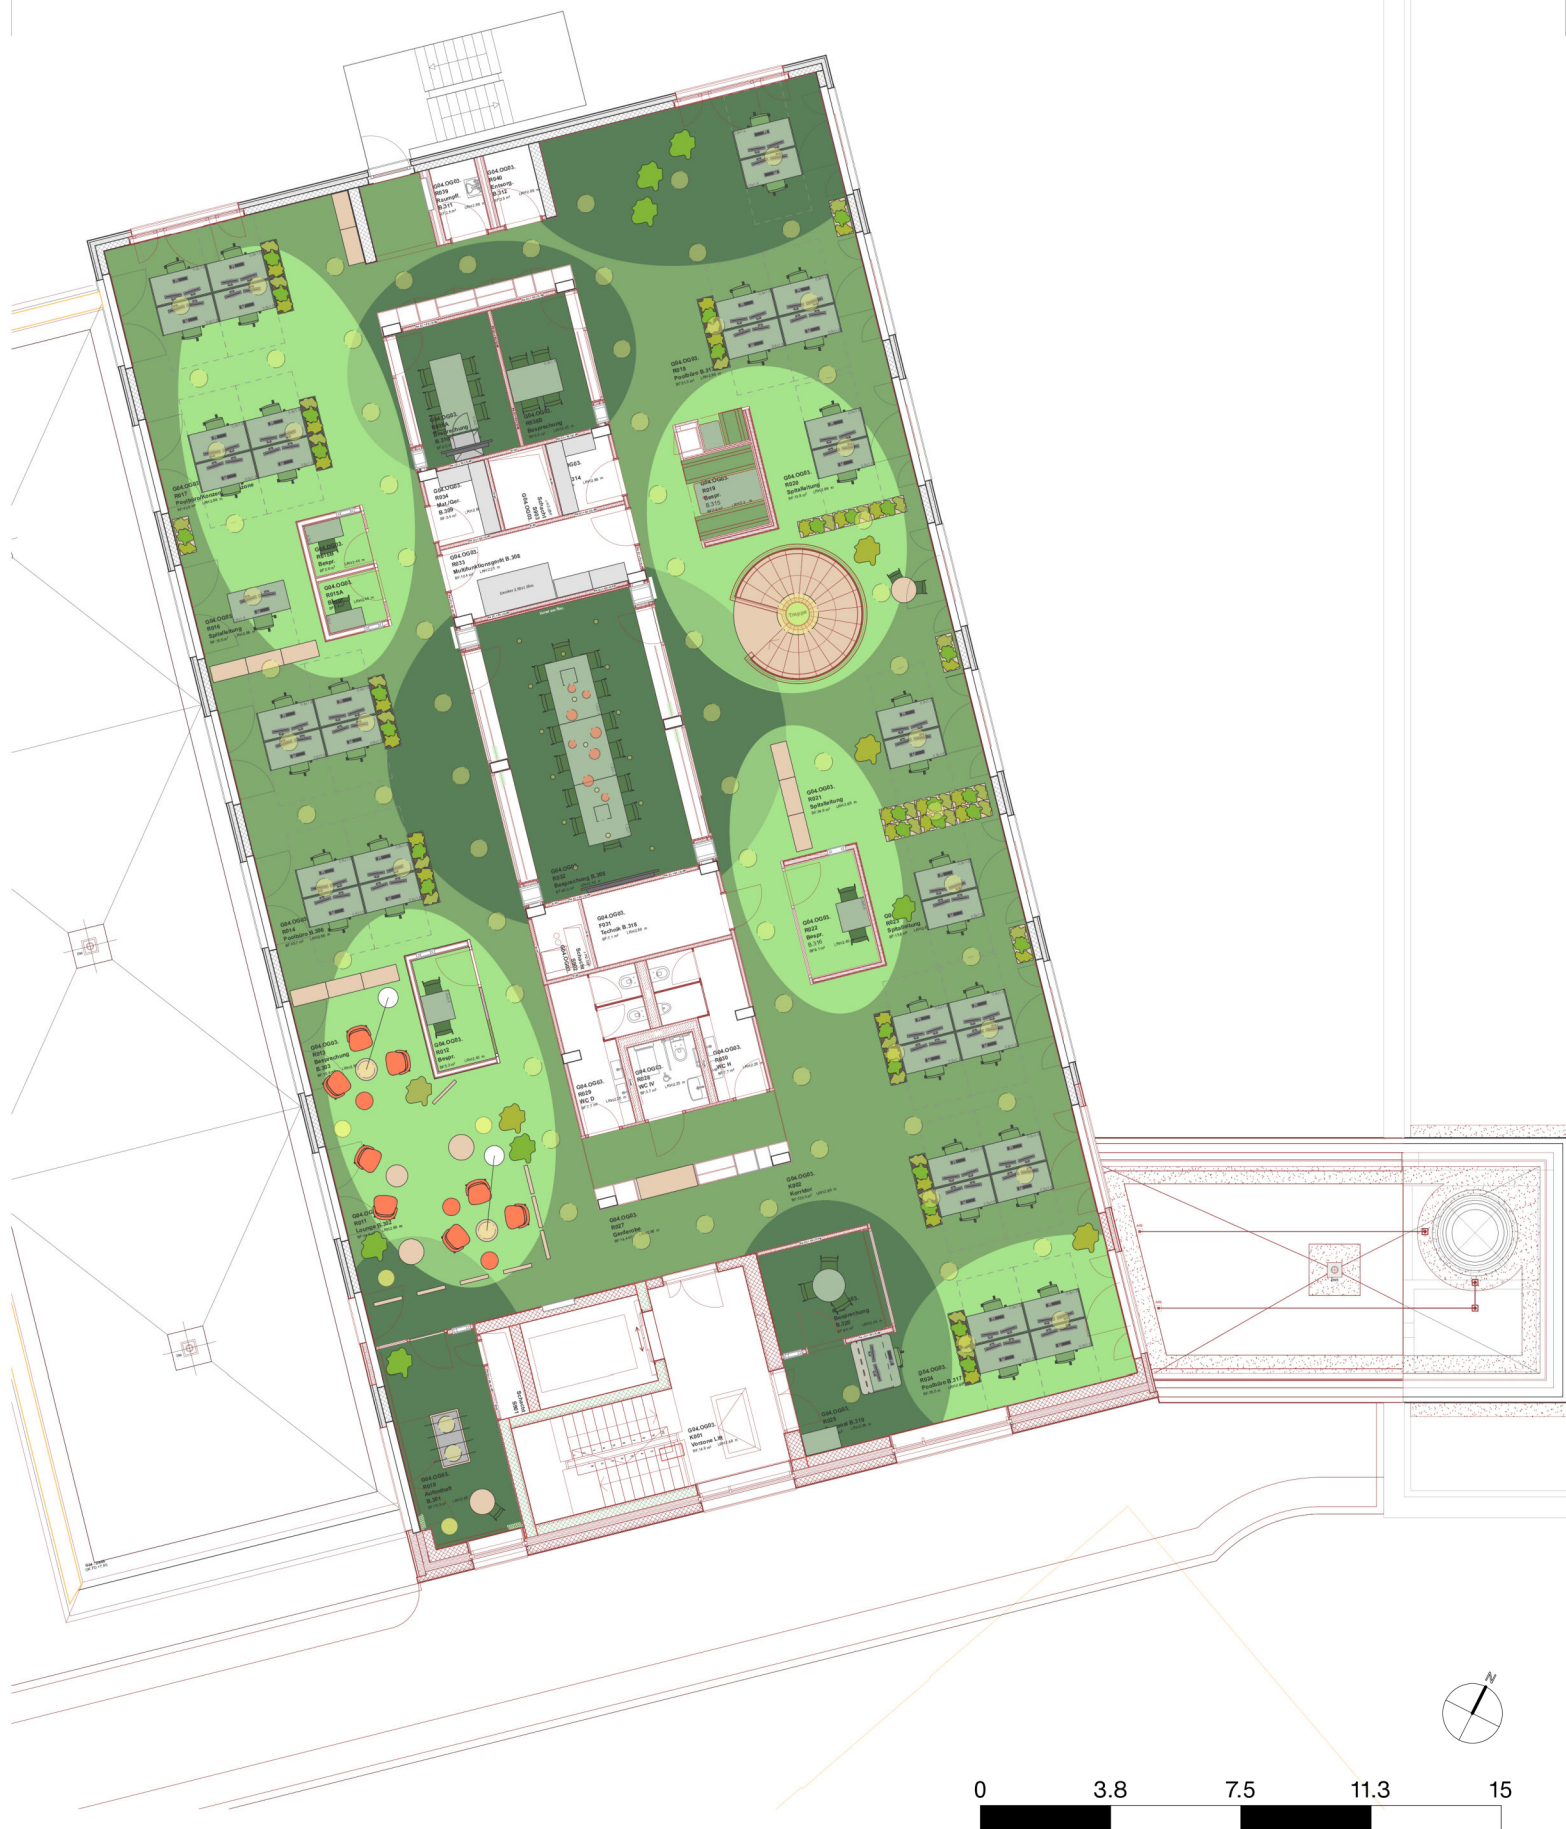


Location
Kantonsspital Uri, Altdorf
Verfasser Datum Gez. Geändert Phase
ANSO 28.01.25 Revision
File
54525_Möblierungspläne Revision_250128.vwx

Jobnr. Kunde
54525 Kantonsspital Uri
Projekt
Arbeitswelten Kantonsspital Uri
Plannr. Planbezeichnung
303 Grundriss 3. OG

Massstab Format
1:150 DIN A3

Alle Masse sind vom Unternehmer auf ihre Richtigkeit zu überprüfen. Unstimmigkeiten sind dem Verfasser umgehend mitzuteilen. Jegliche Haftung für Schäden aus Mass-unstimmigkeiten wird abgelehnt.

AROMA AG
HELLO@AROMA.CH | +41 44 208 22 22

aroma