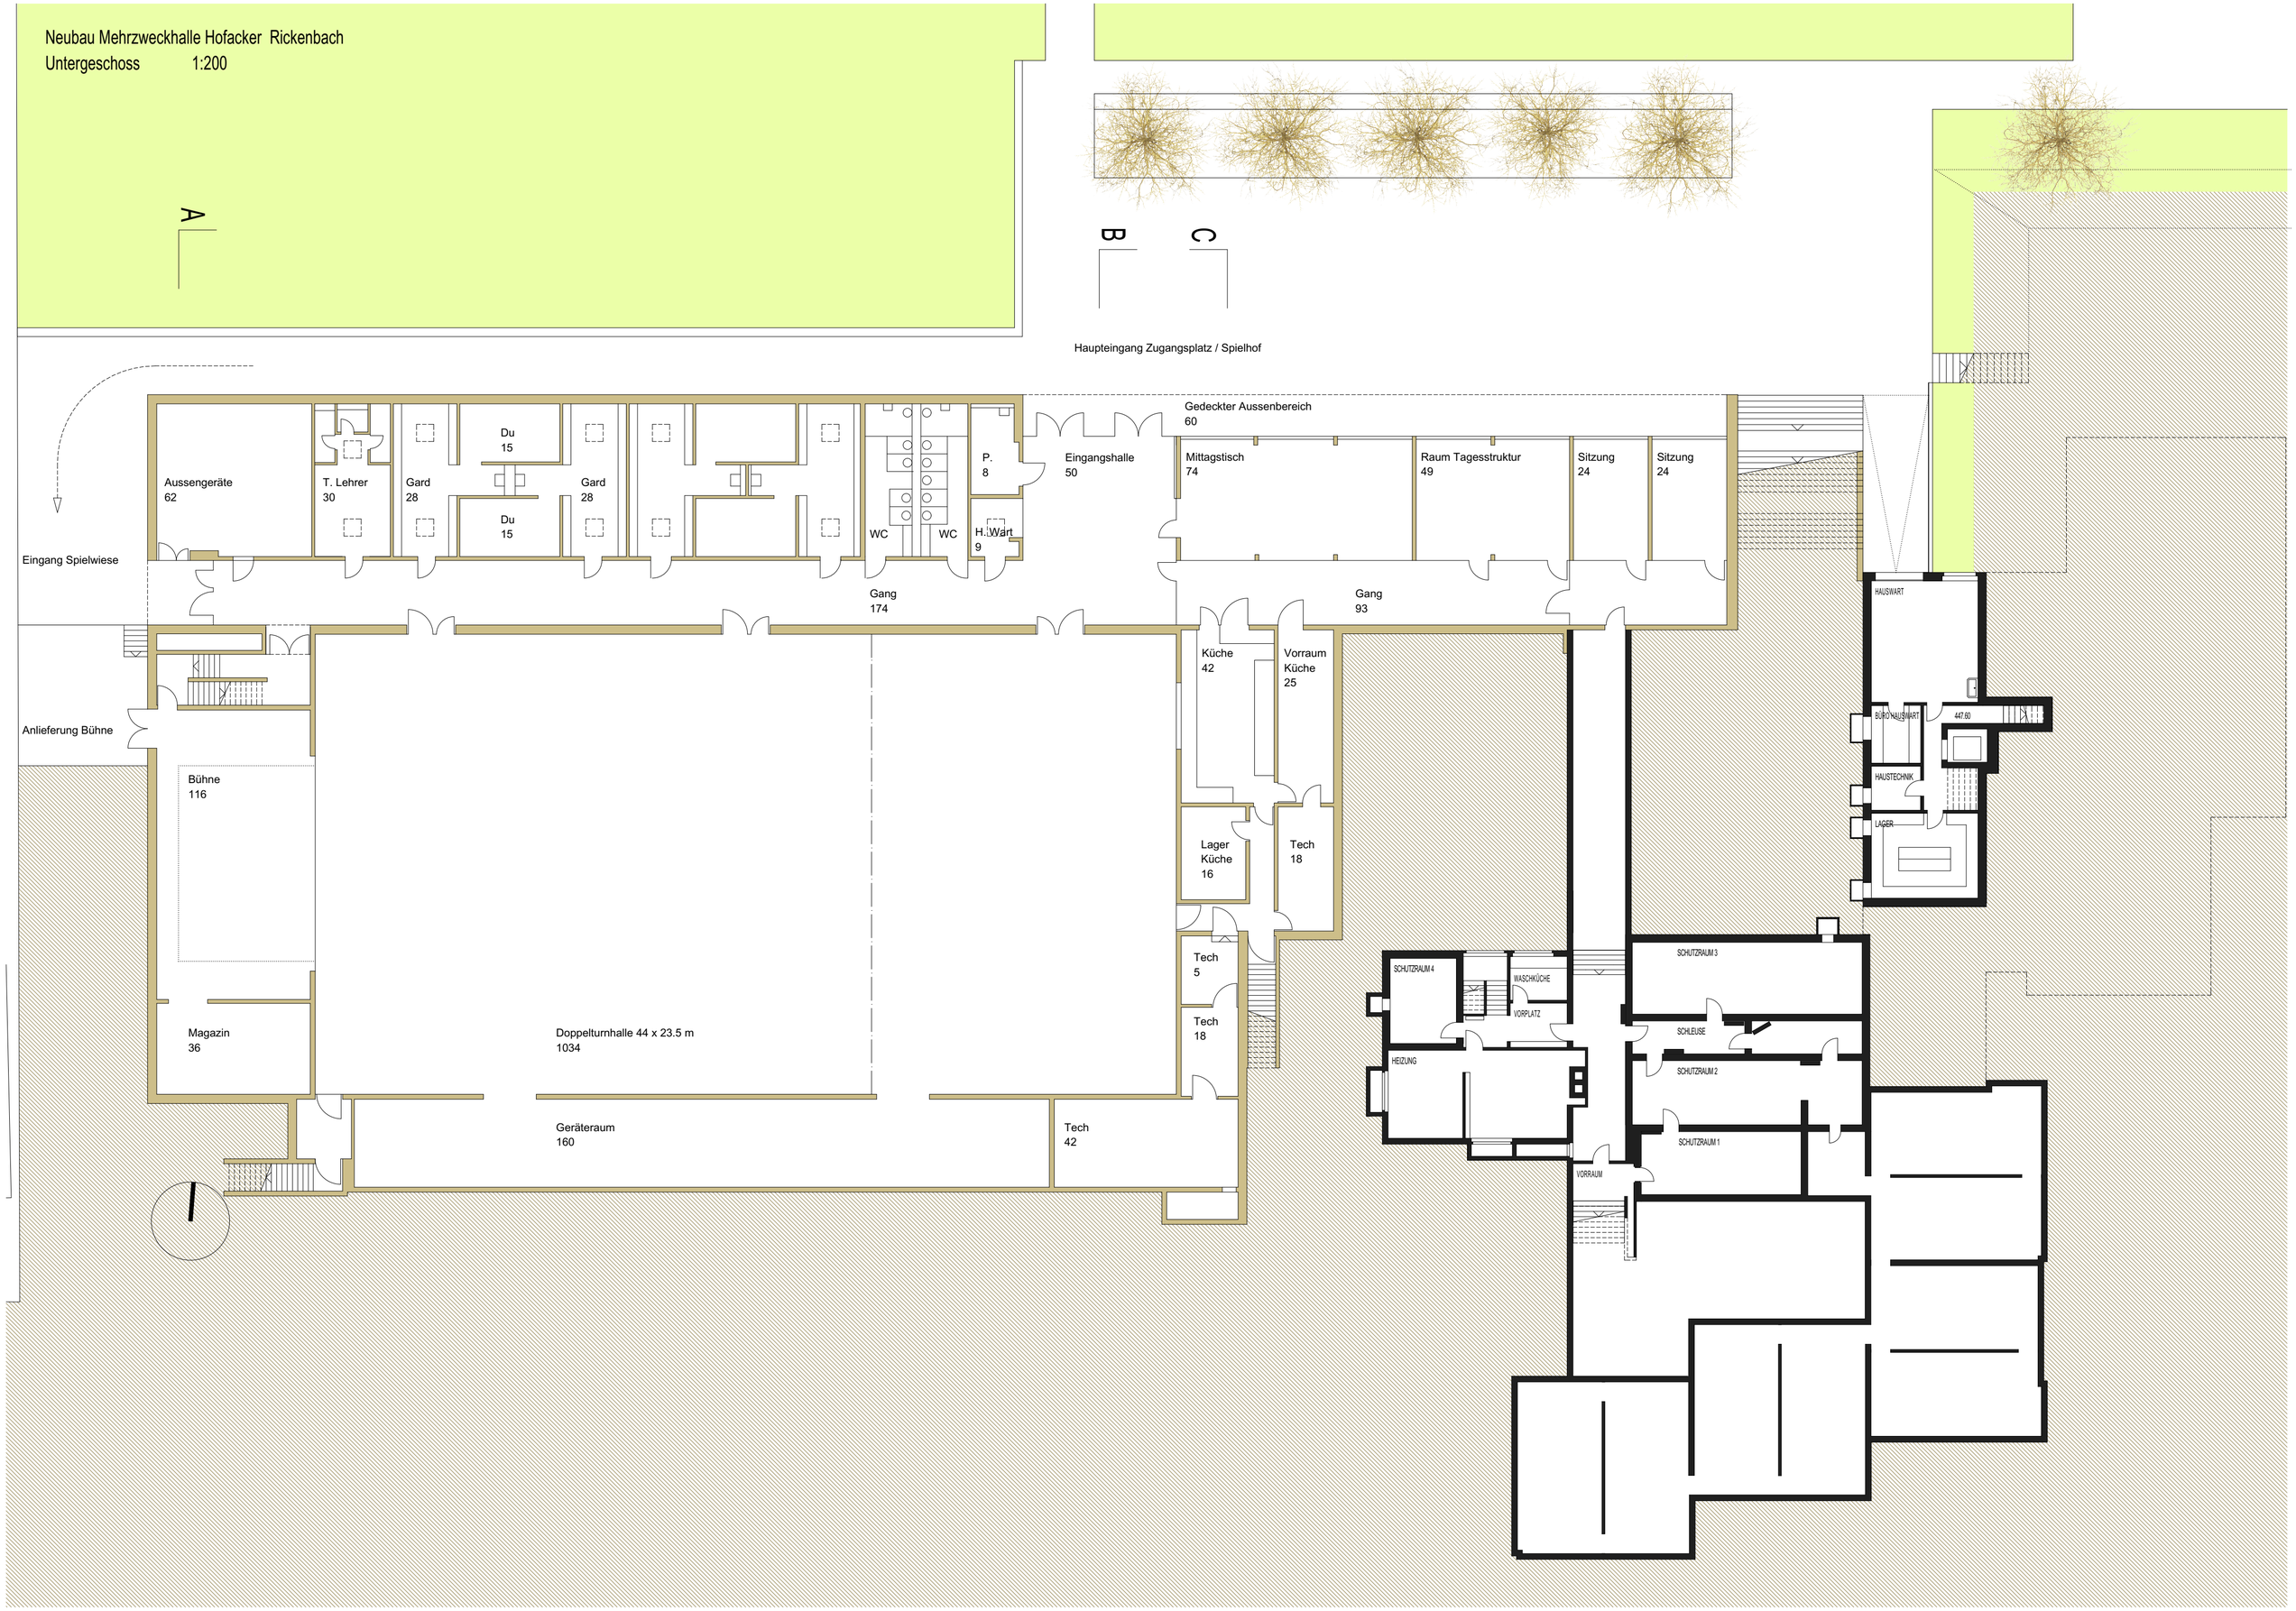Neubau Mehrzweckhalle Hofacker Rickenbach
Untergeschoss 1:200