


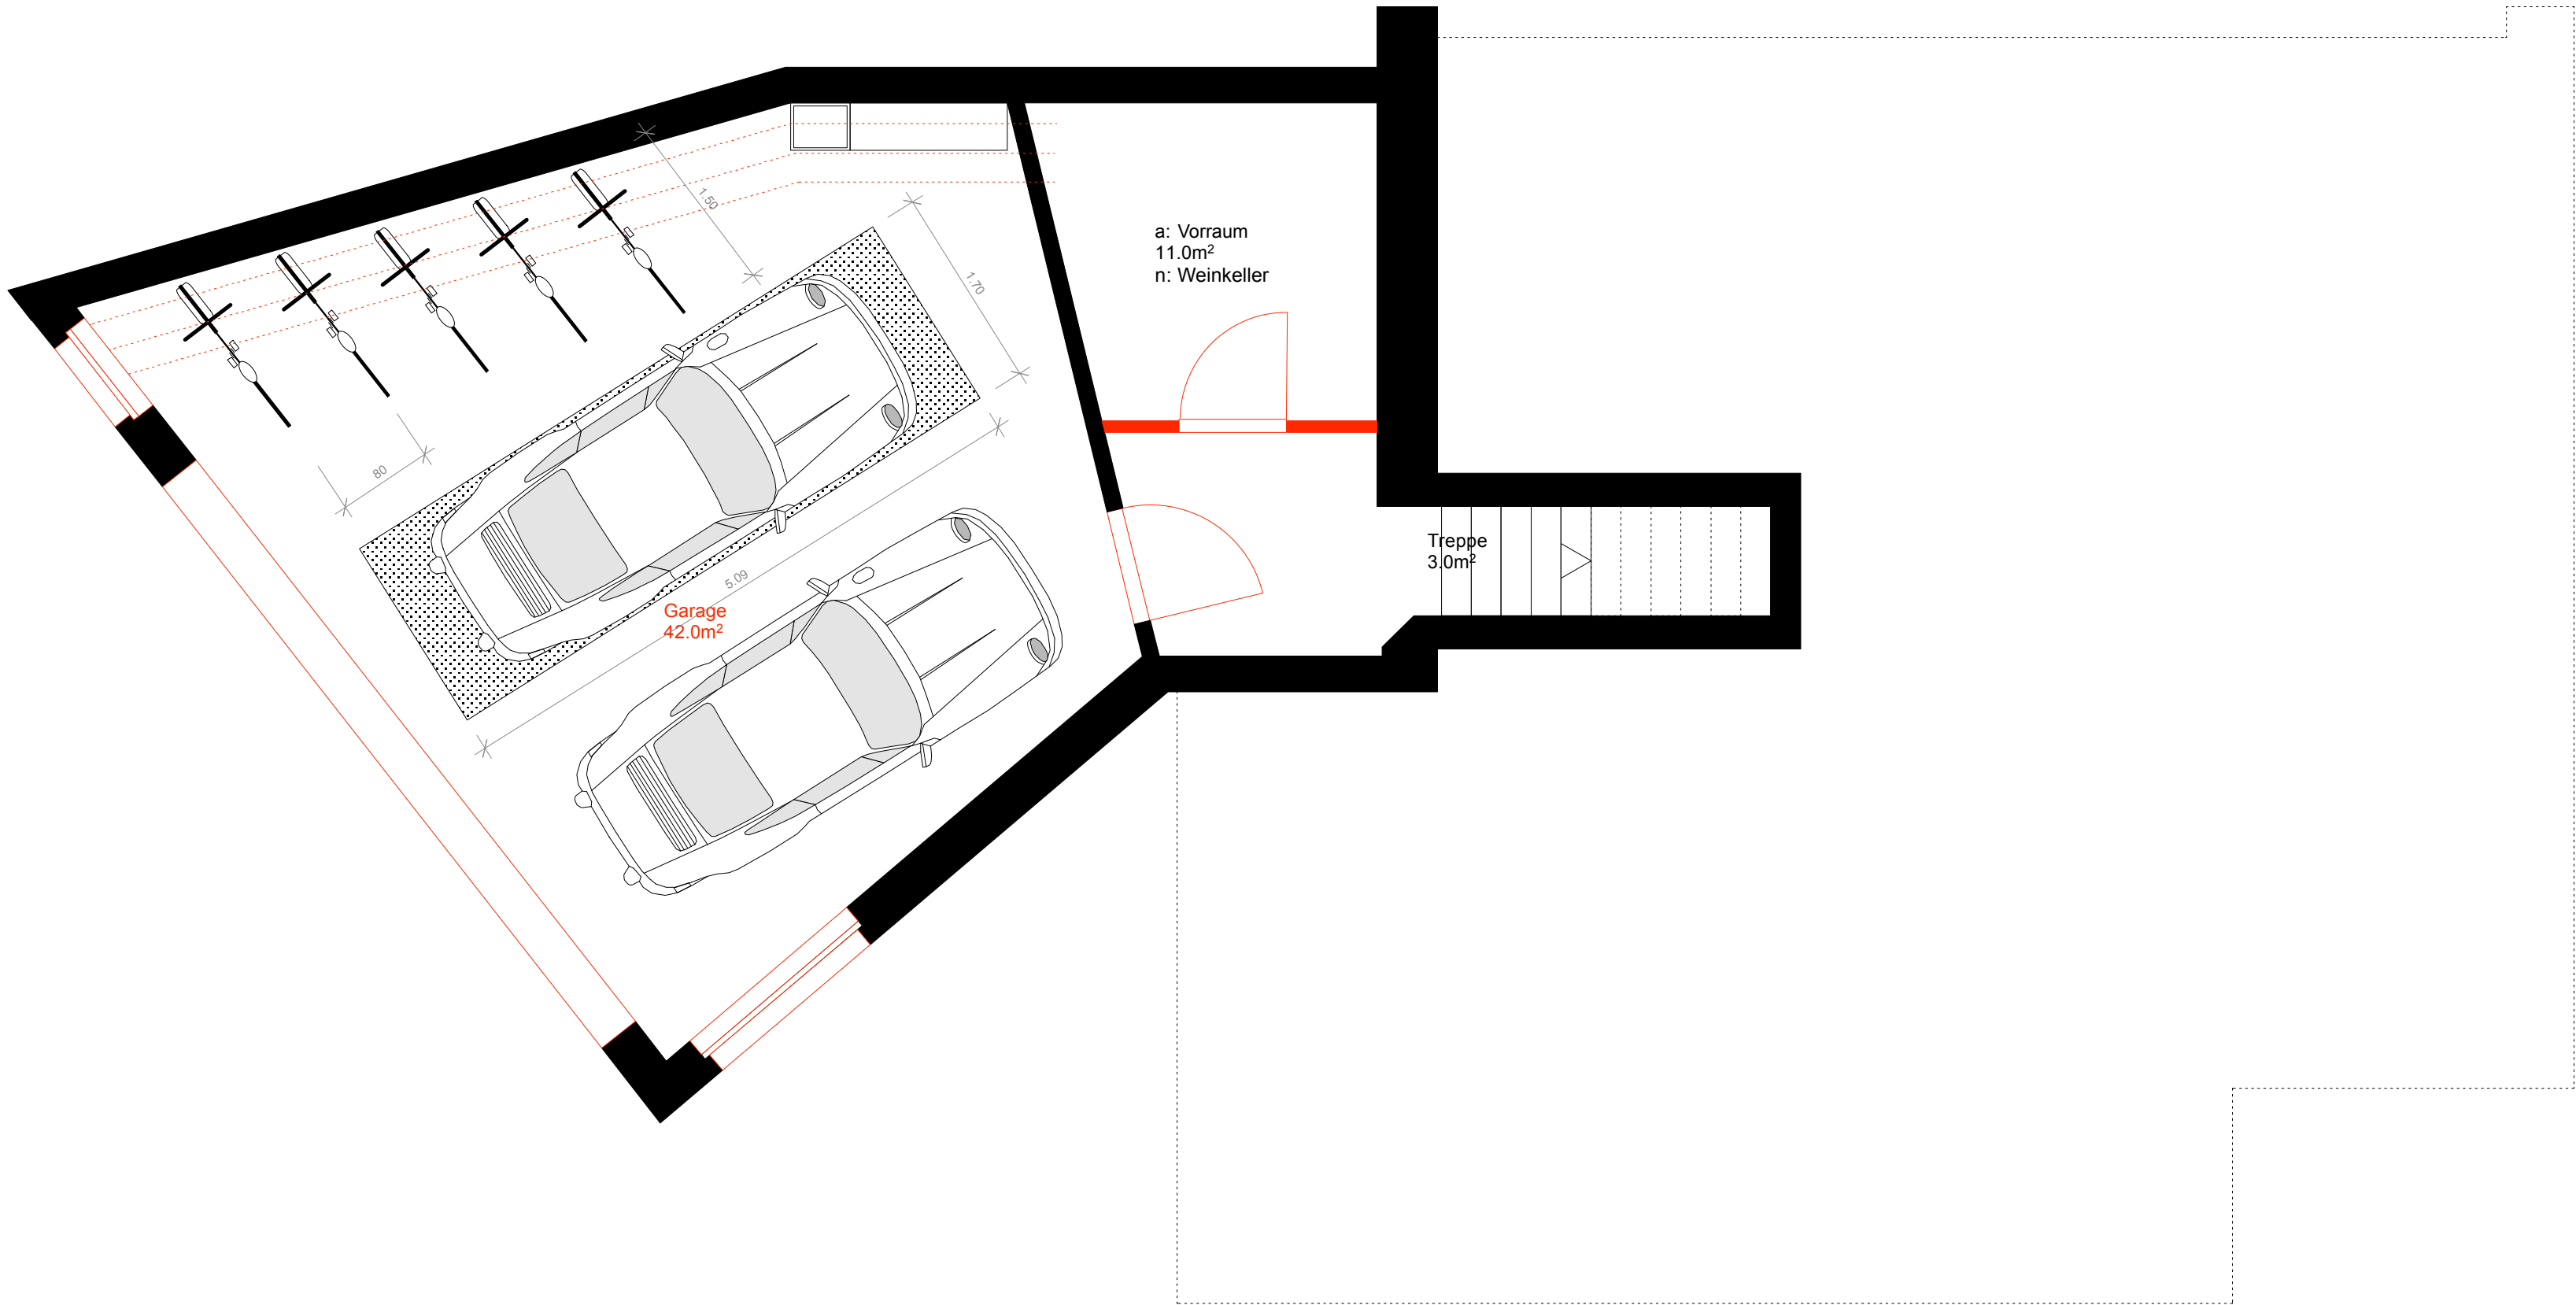

Umbau Villa Sonnenheim Aurorastrasse 90, 8032 Zürich Bauherrschaft: Susanne Masek und Jan Masek, Zürichbergstrasse 124, 8044 Zürich Projekt Grundriss Garagengeschooss LOSINGER ARCHITEKTEN Dipl. Architekten ETH SIA Badenerstrasse 329 8003 Zürich Tel 043 311 18 82 Fax 043 311 18 89 mail@losingerarchitekten.ch	Objekt Nr.	12.102 AUR
	Plan Nr.	
	Massstab	1:50
	Datum / Gez.	31.01.2013/AK
	Rev. / Gez.	27.05.2013/AK
	Plangrösse	65x32cm