




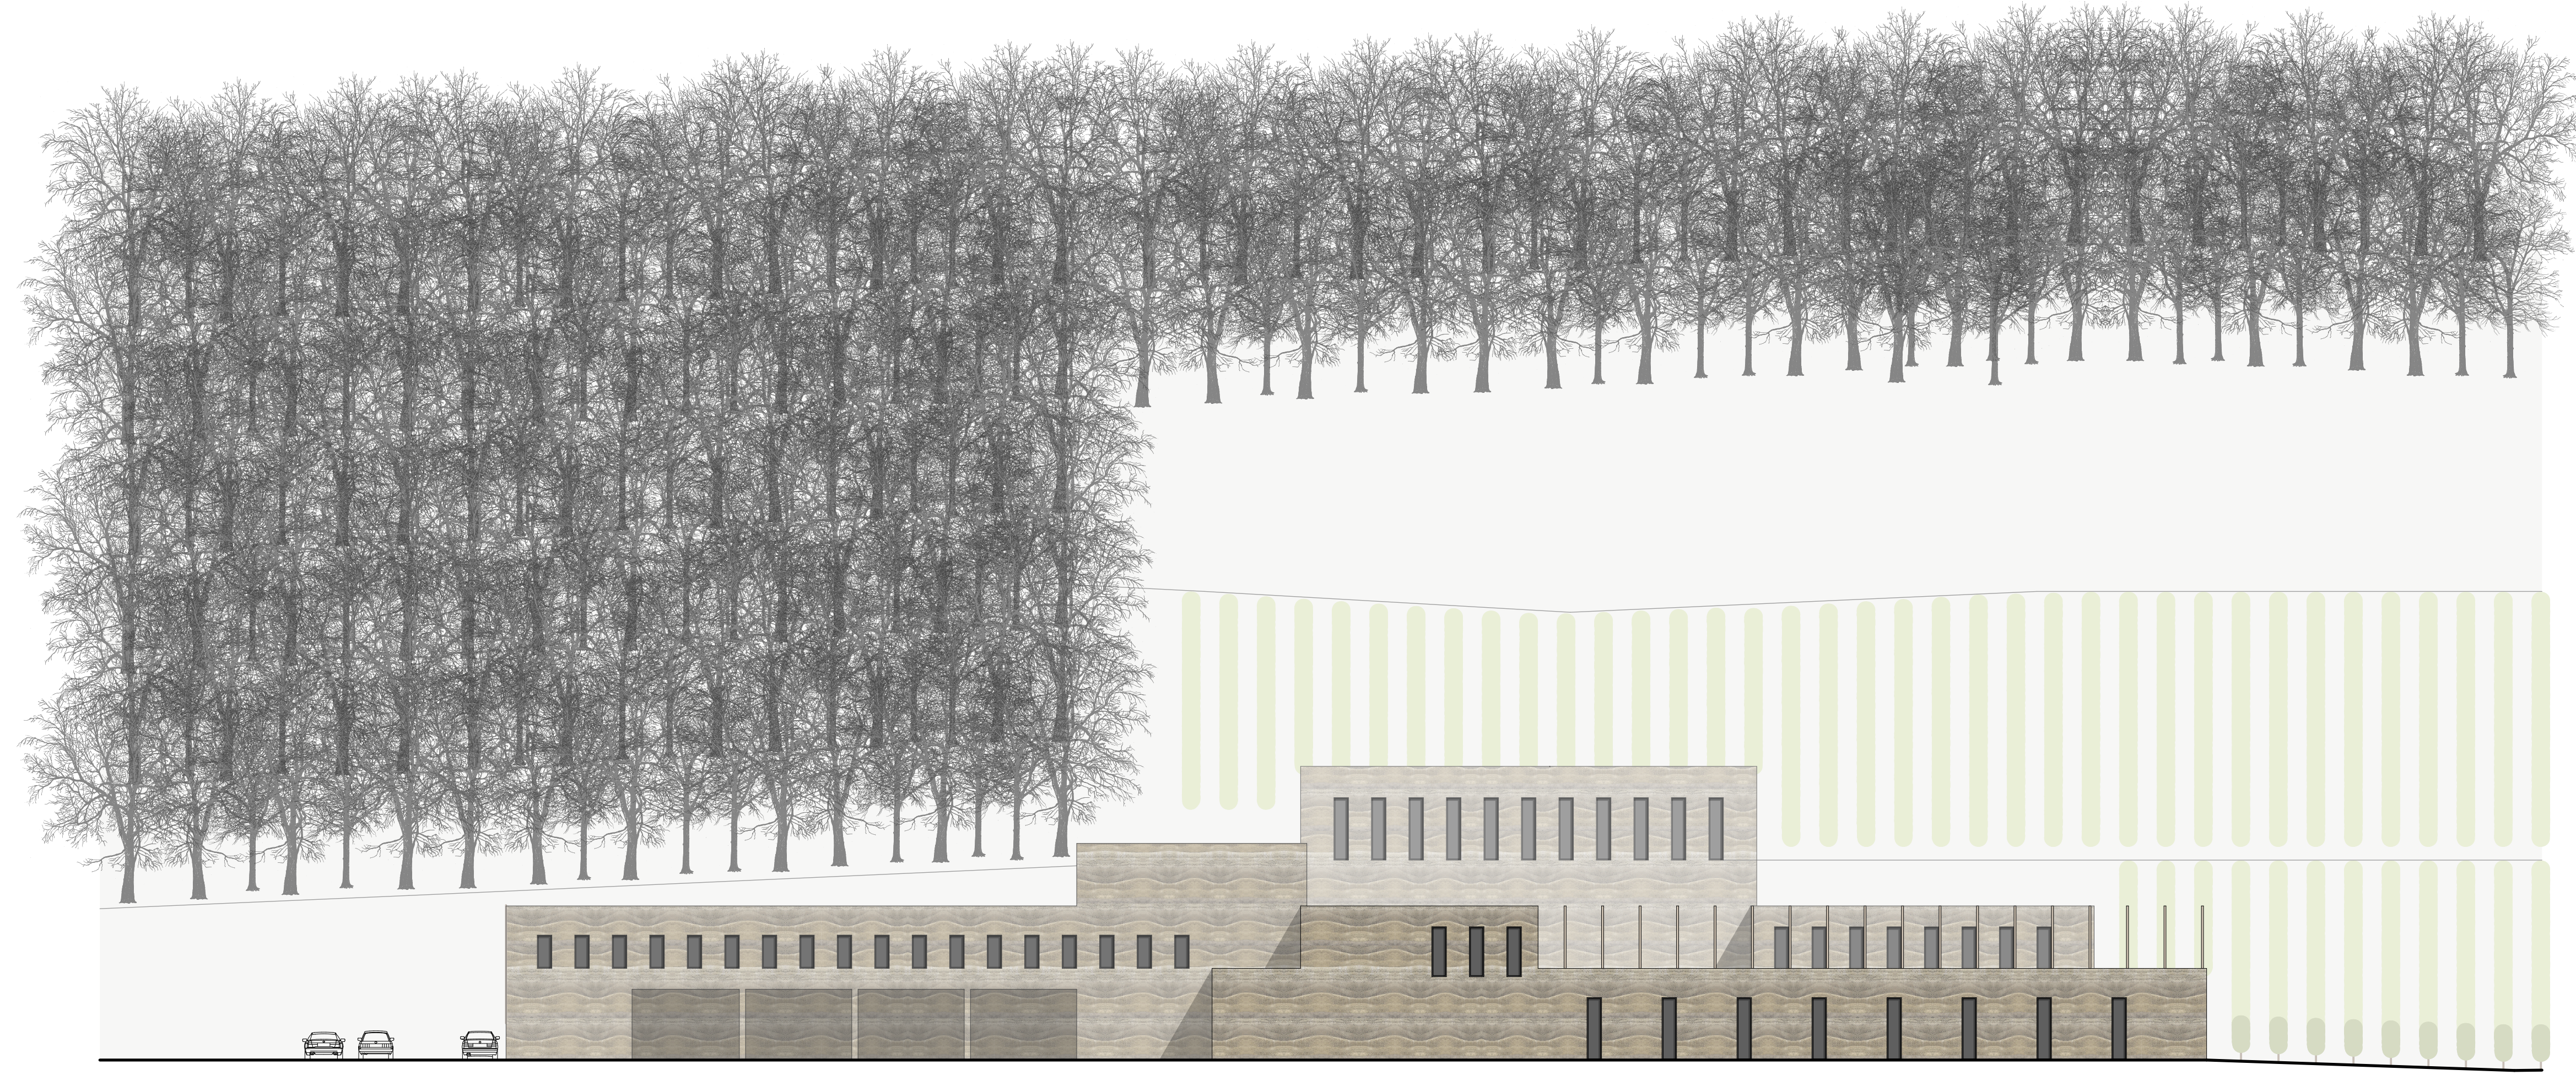


SÜDFASSADE 1:200

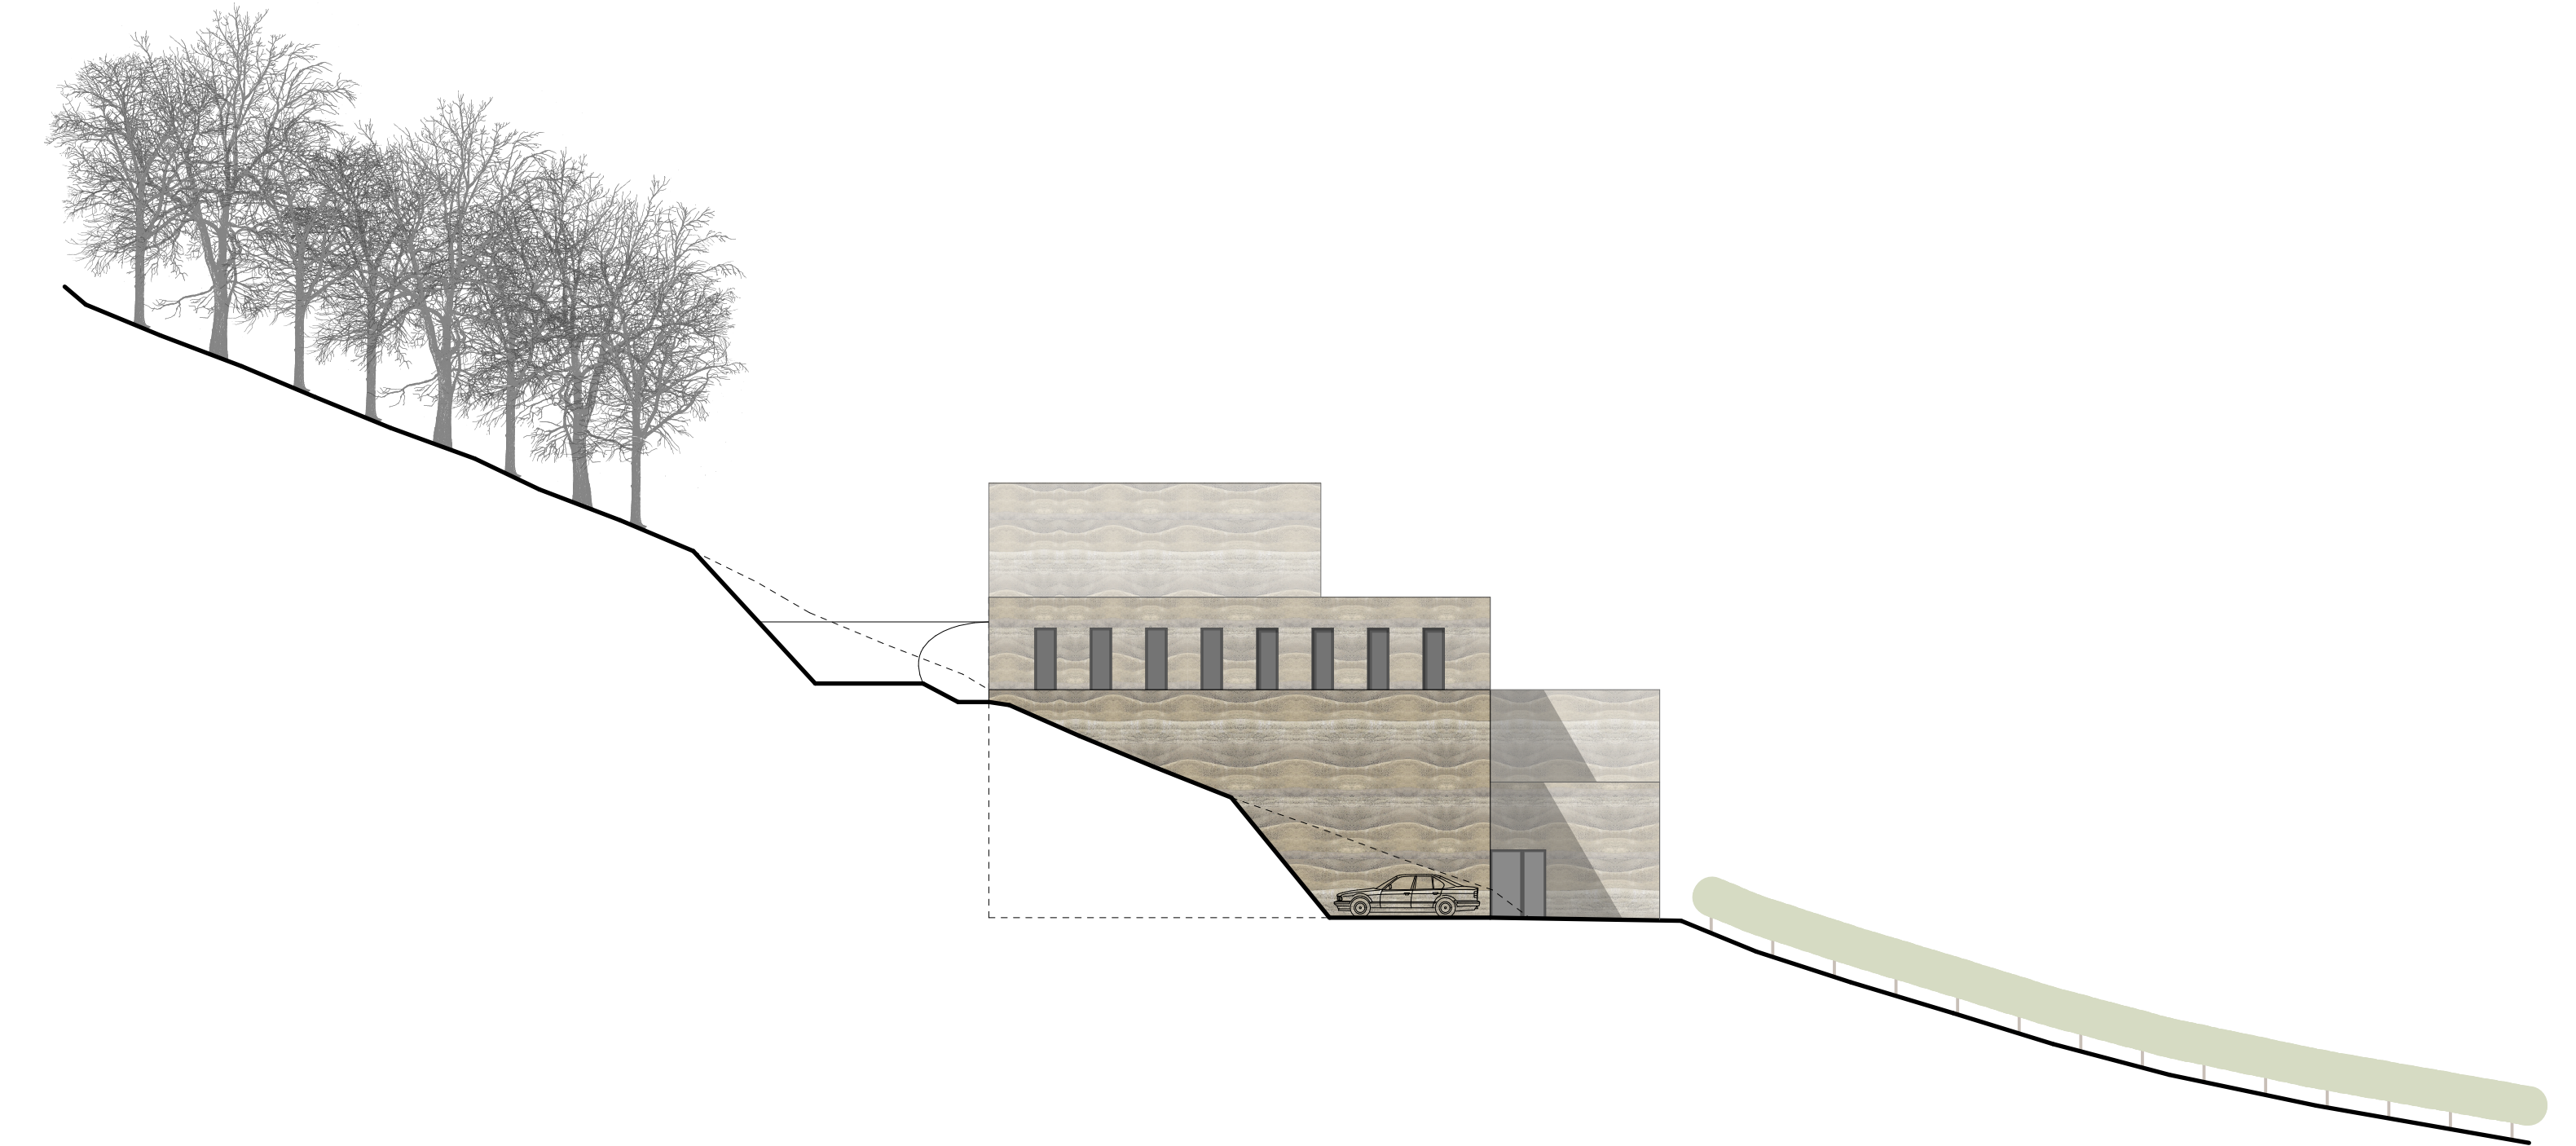

WESTFASSADE 1:200

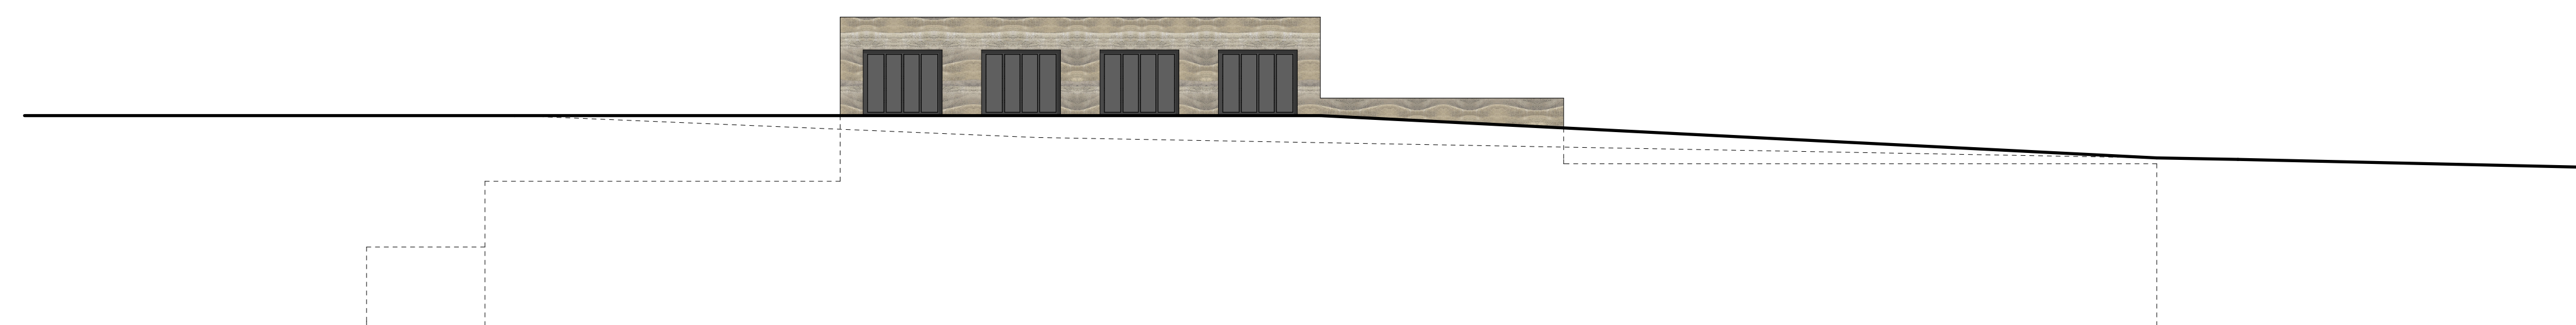

NORDFASSADE 1:200

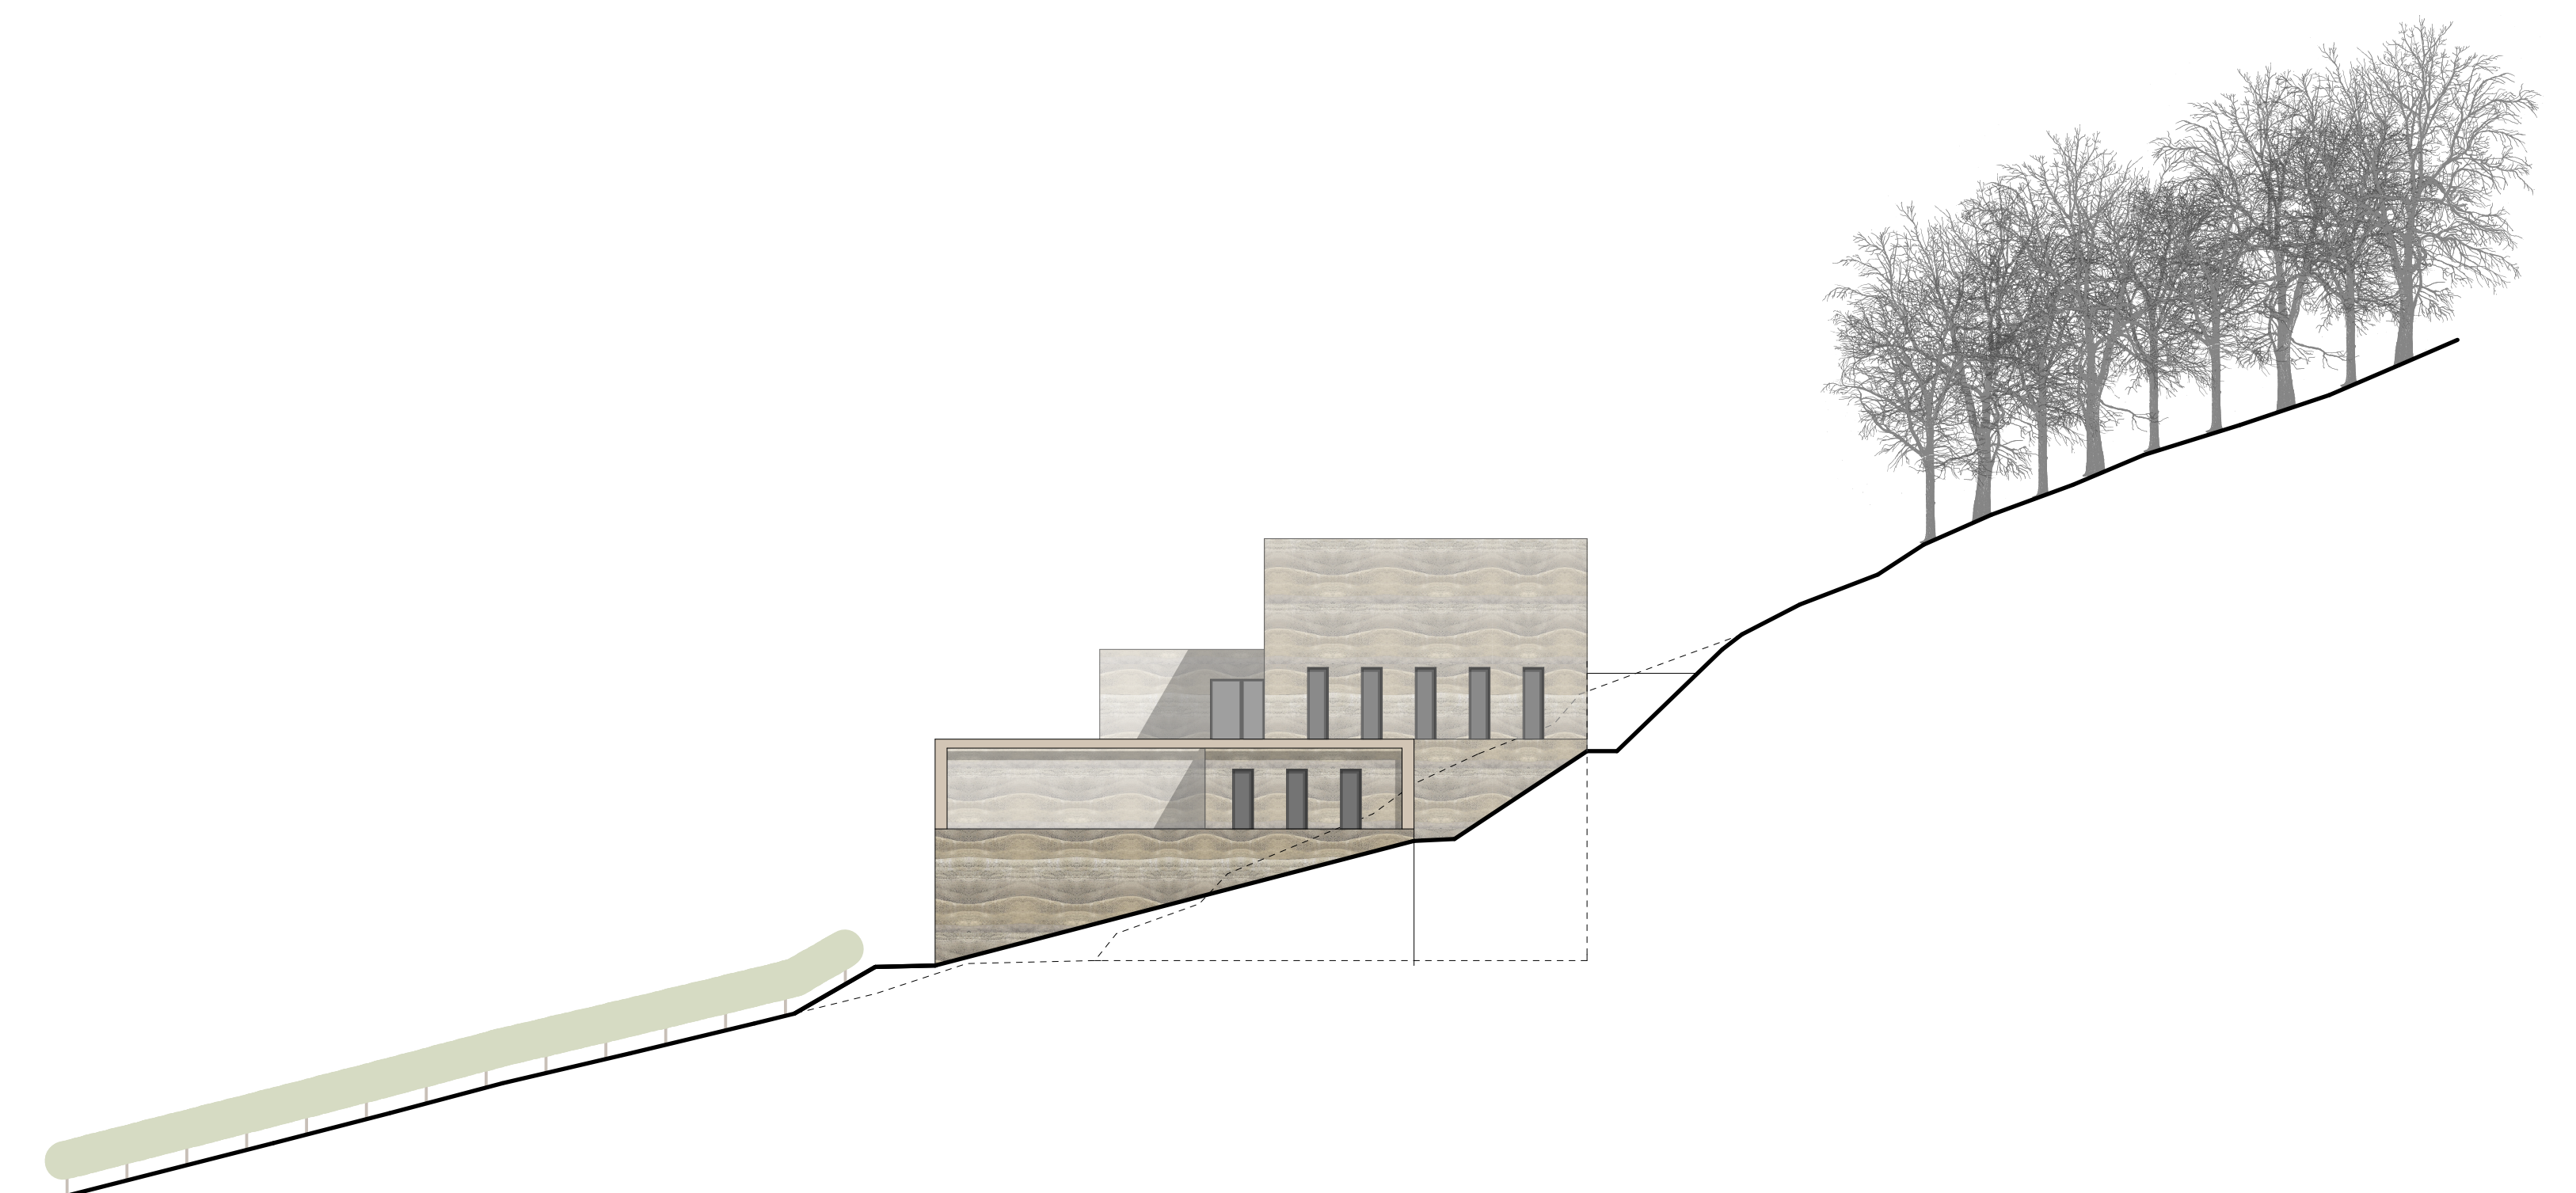

OSTFASSADE 1:200