


Höhenentwicklung

Ein hohes Haus für die Stadt

Stadtmodell



Längsschnitt 1:500

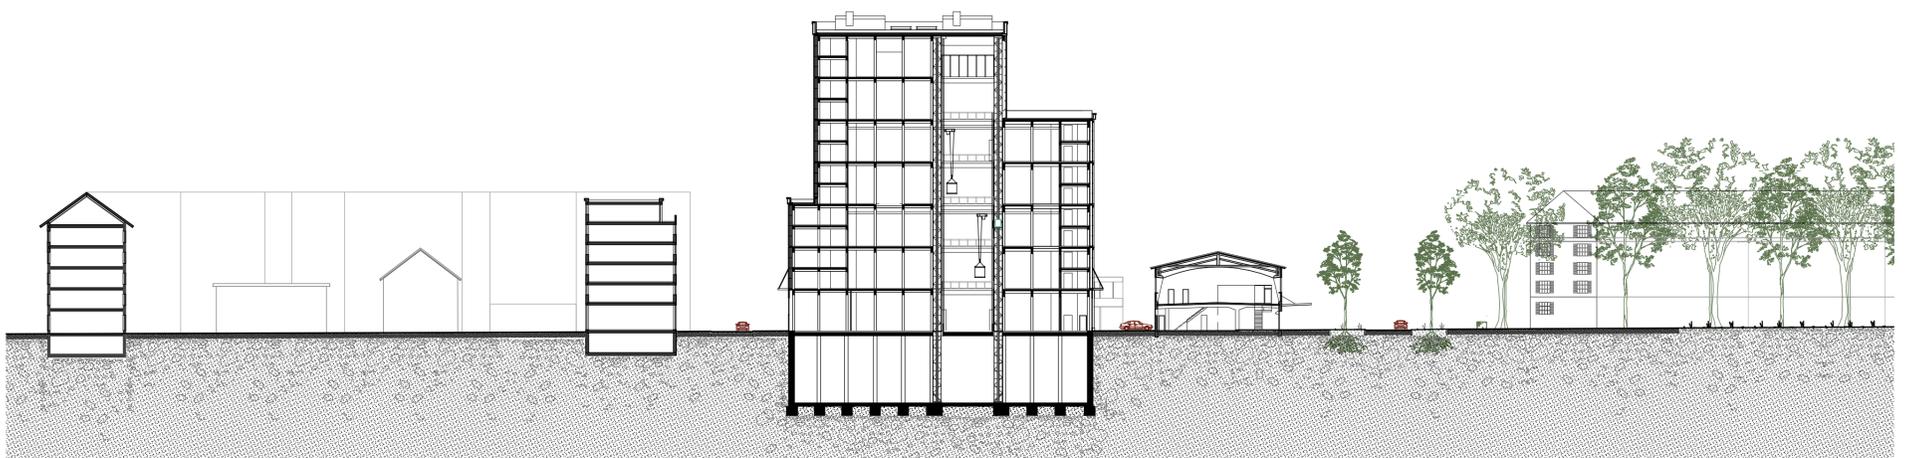

Querschnitt 1:500

