



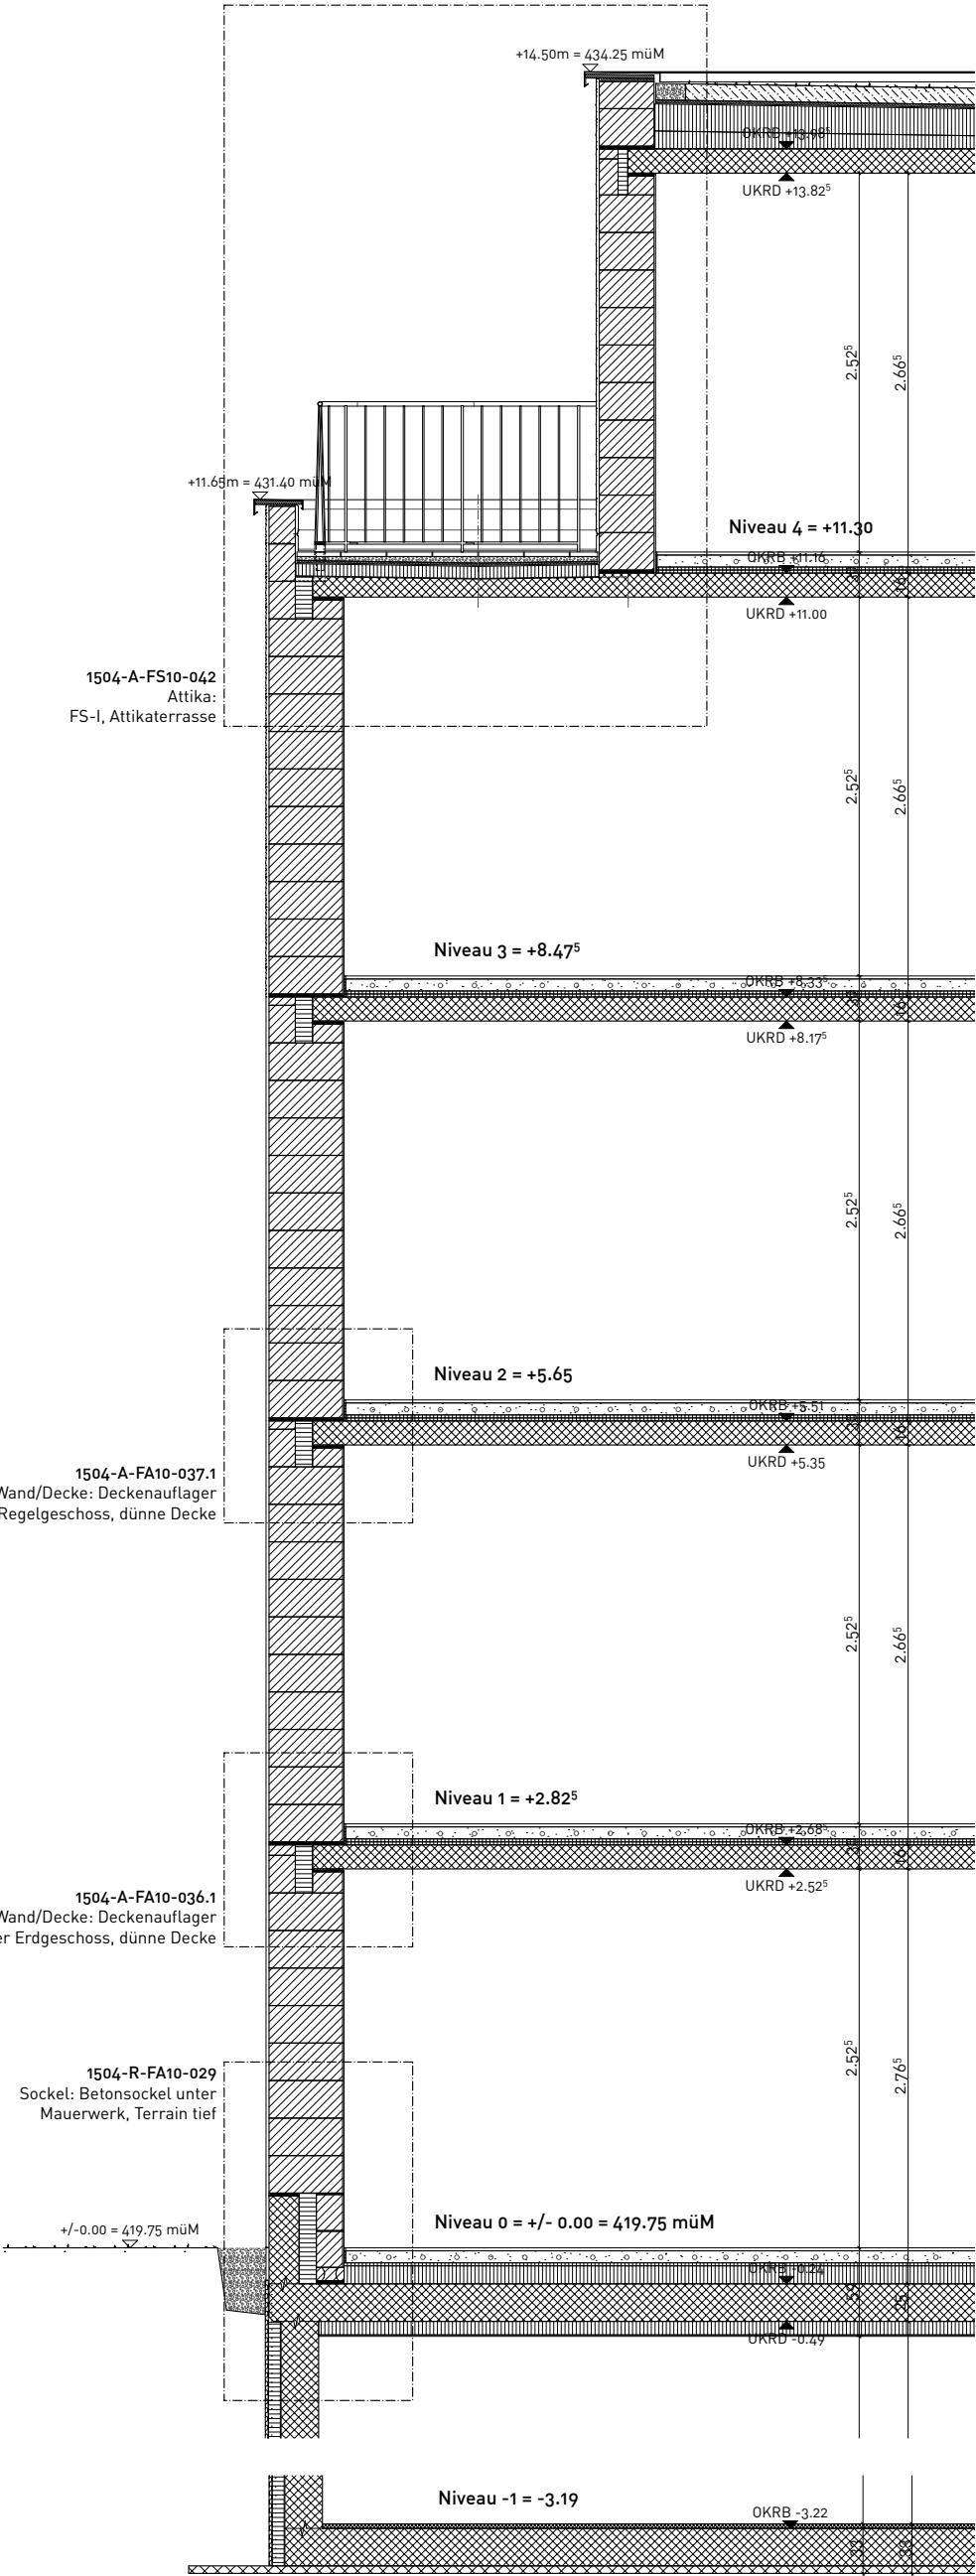

FS-I: Mauerwerk

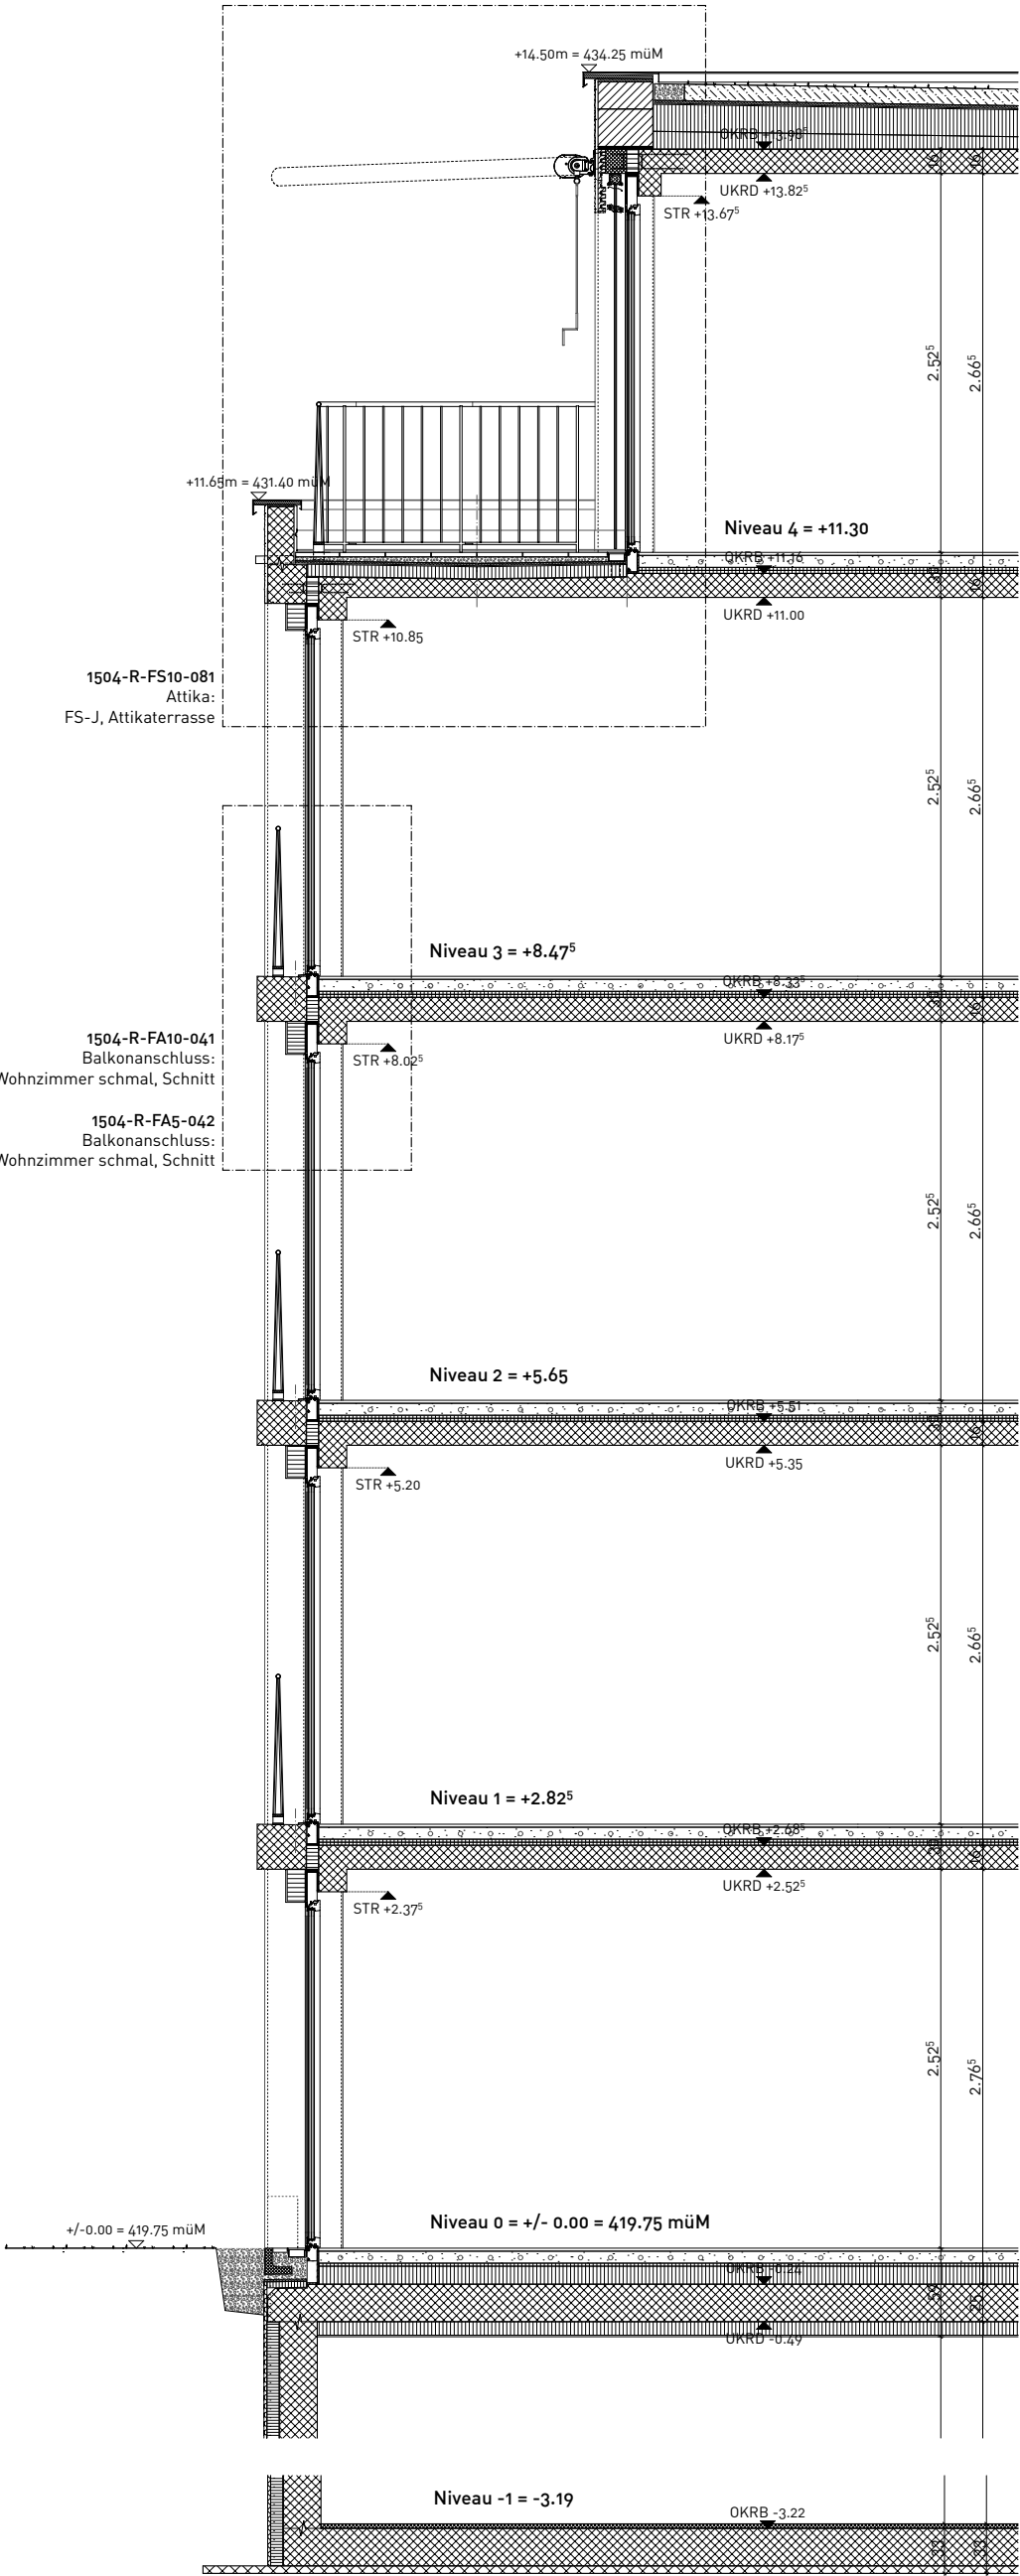

FS-J: Loggia

RAUTIHALDE 15/19, 8048 Zürich

Neubau MFH, 51 Ausführungsplanung

Fassade

Bauherrschaft: **Stiftung PWG** Werdstrasse 36, CH-8036 Zürich
Projektverfasser: **Fiederling Habersang Architekten** Flurstrasse 56, CH-8048 Zürich, +41 43 960 95 80
Bauleitung: **Vollenweider Baurealisation** Lättenstrasse 37, CH-8952 Schlieren, +41 43 300 45 10

Fassadenschnitte: FS-I / FS-J

1504-R-FA50-063

1:50

Gezeichnet: **24.01.2019 SNI**
Rev.: **14.03.2019 SNI**
Format: **A3**