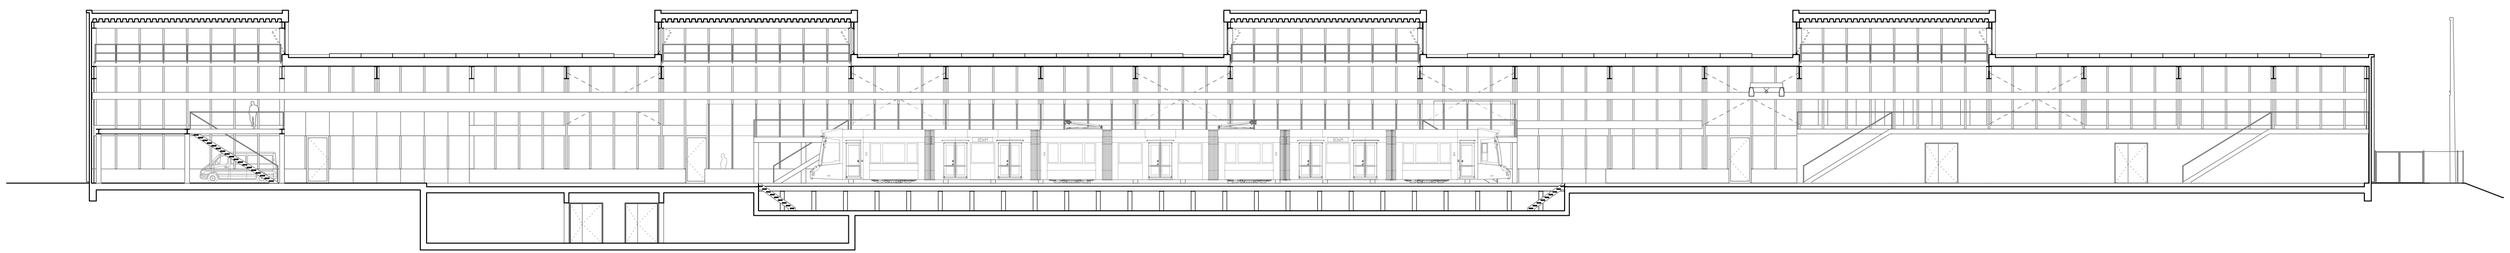

Längsschnitt 1:250
Plangrösse: 651,9 x 284,3 mm