





SITUATION 1:2000



SITUATION 1:1000

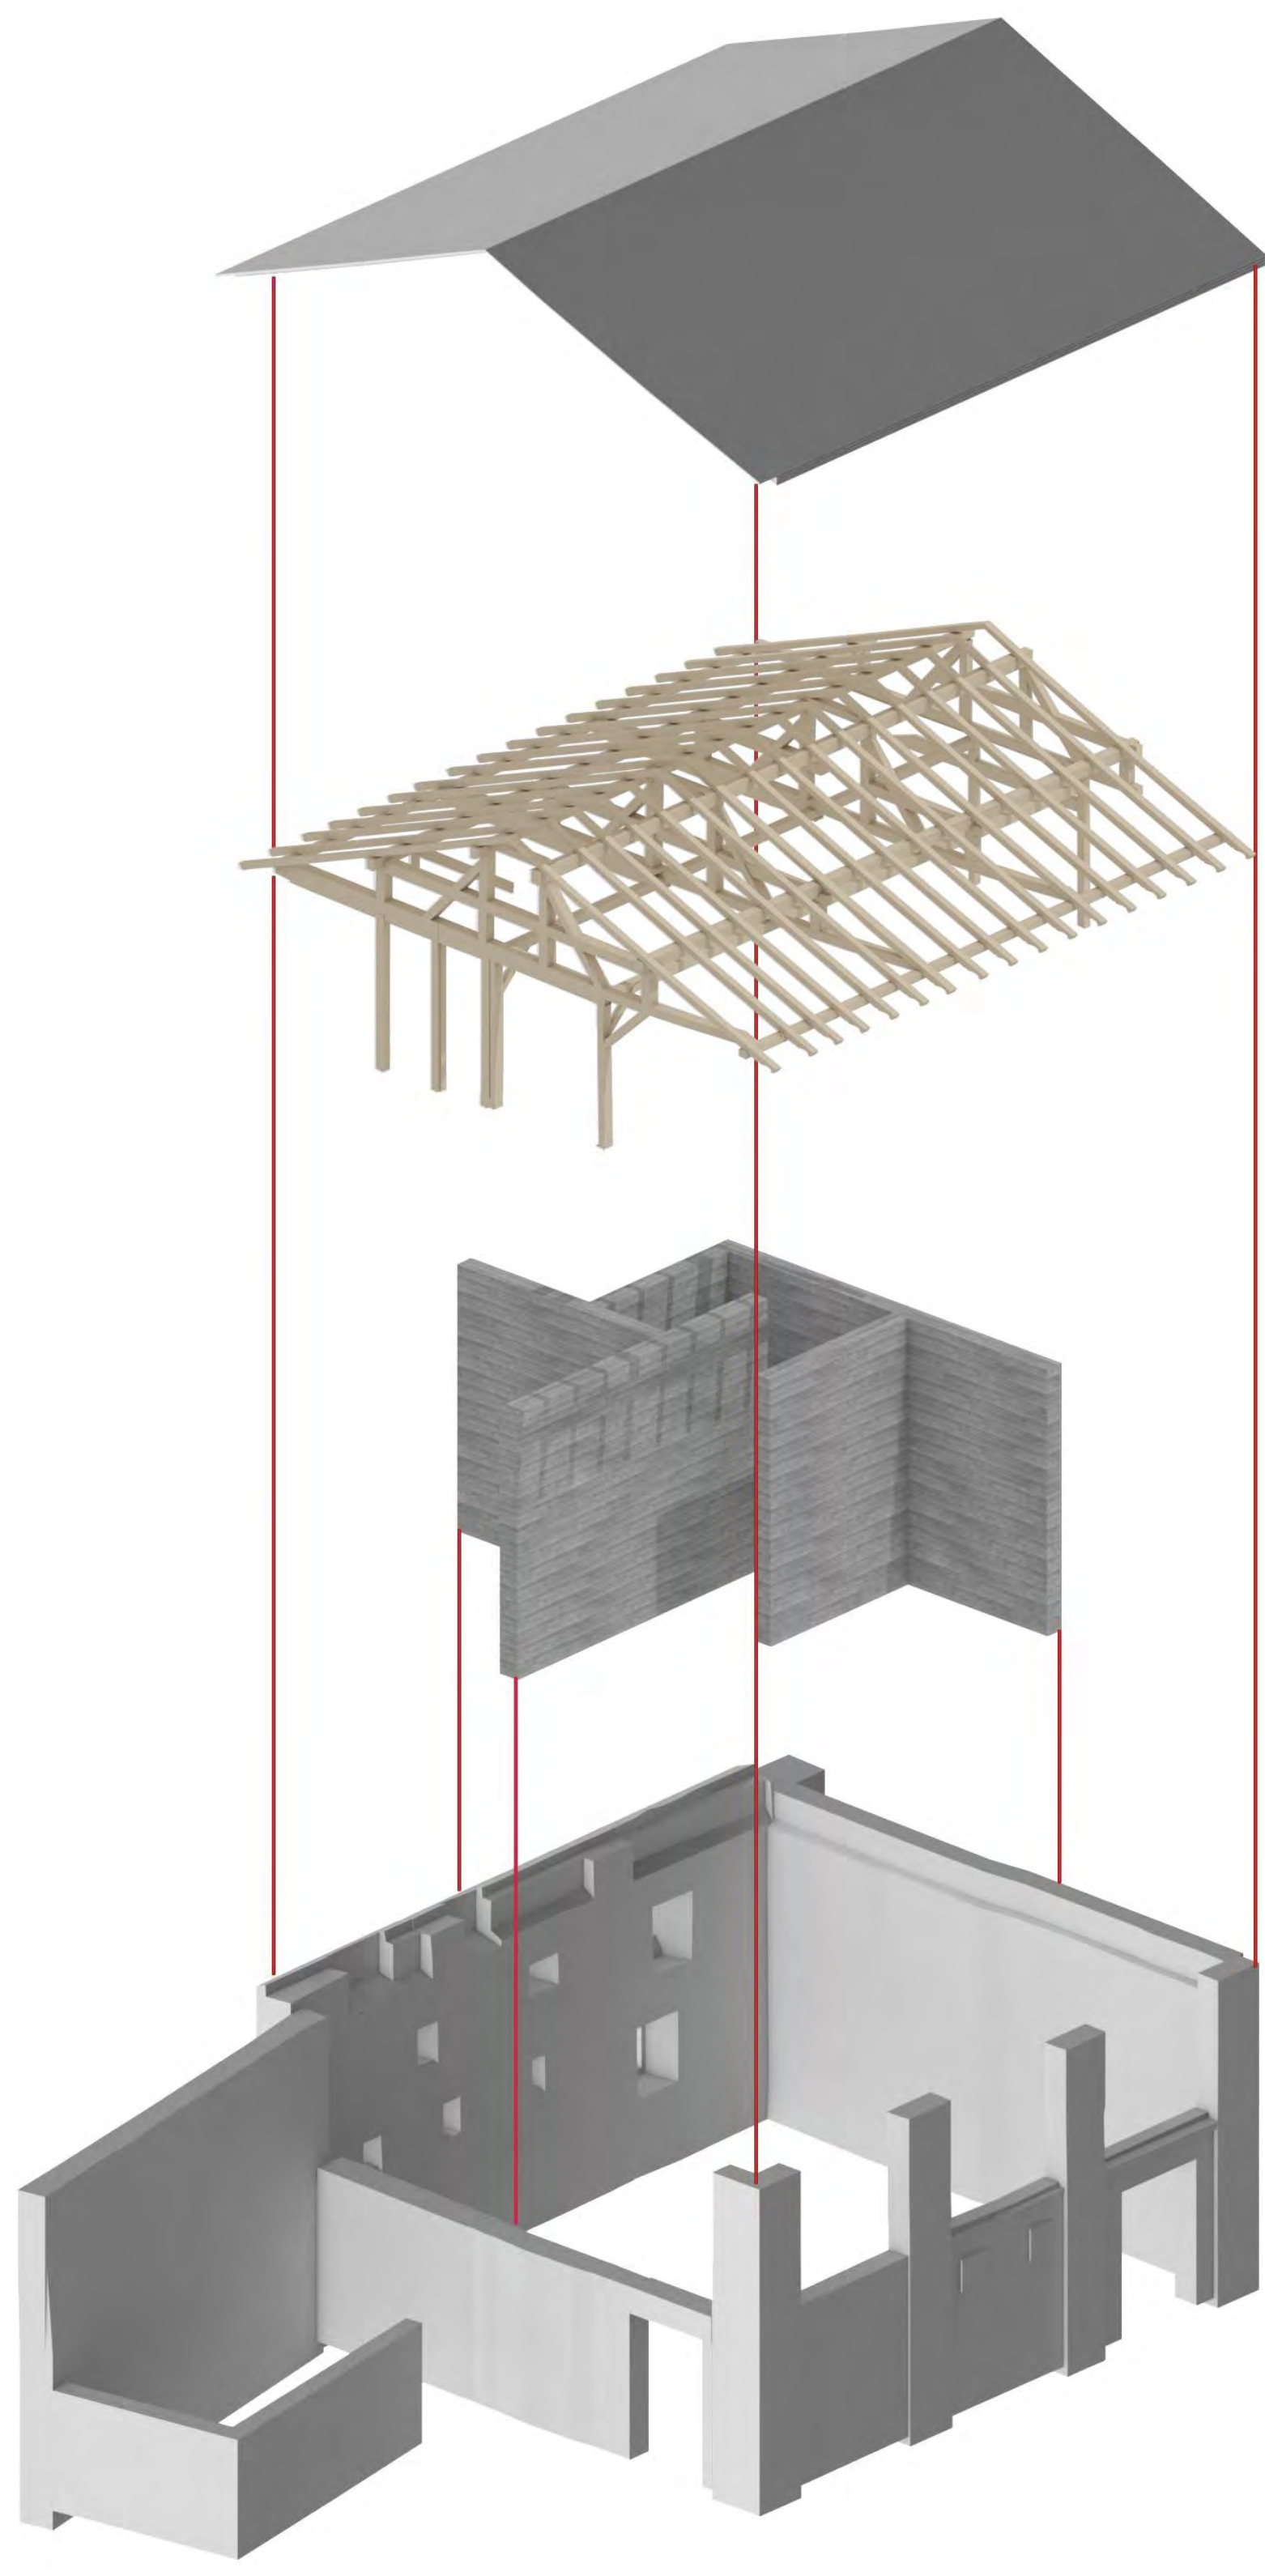

KONZEPTIDEE

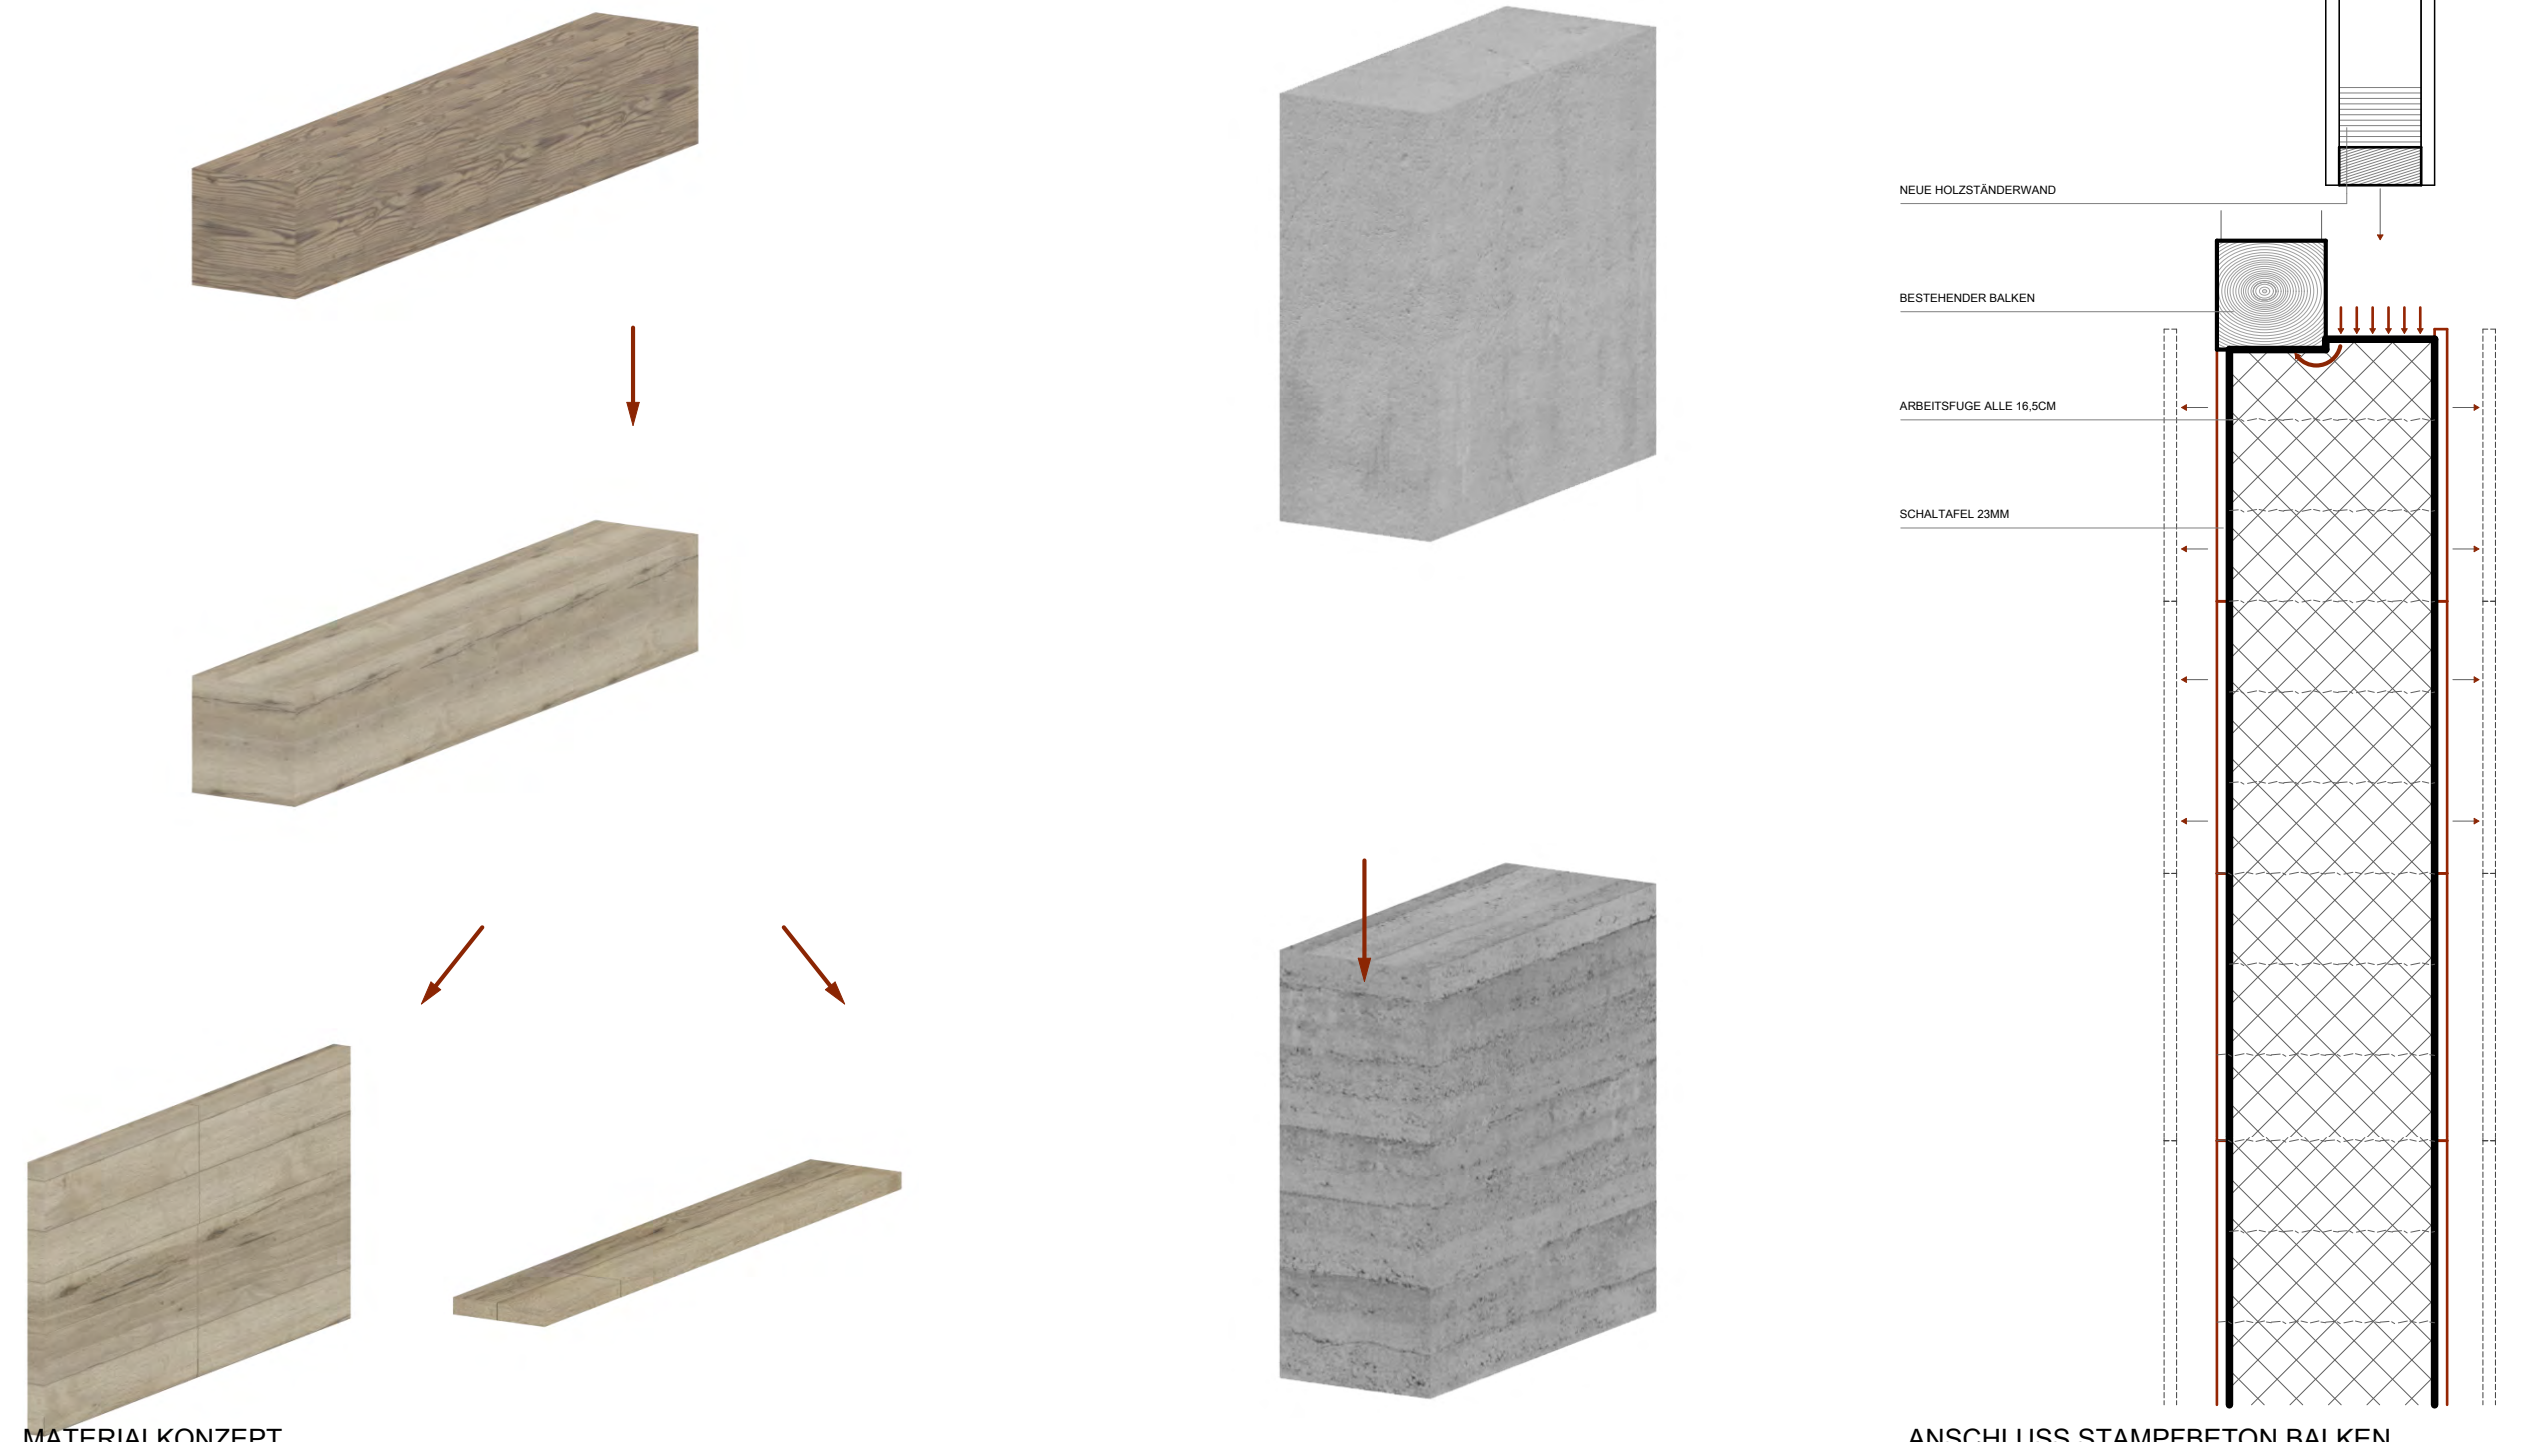

MATERIALKONZEPT


ANSCHLUSS STAMPFBEFESTIGTE BALKEN




AUSSENVISUALISIERUNG




SÜDFASSADE 1:100

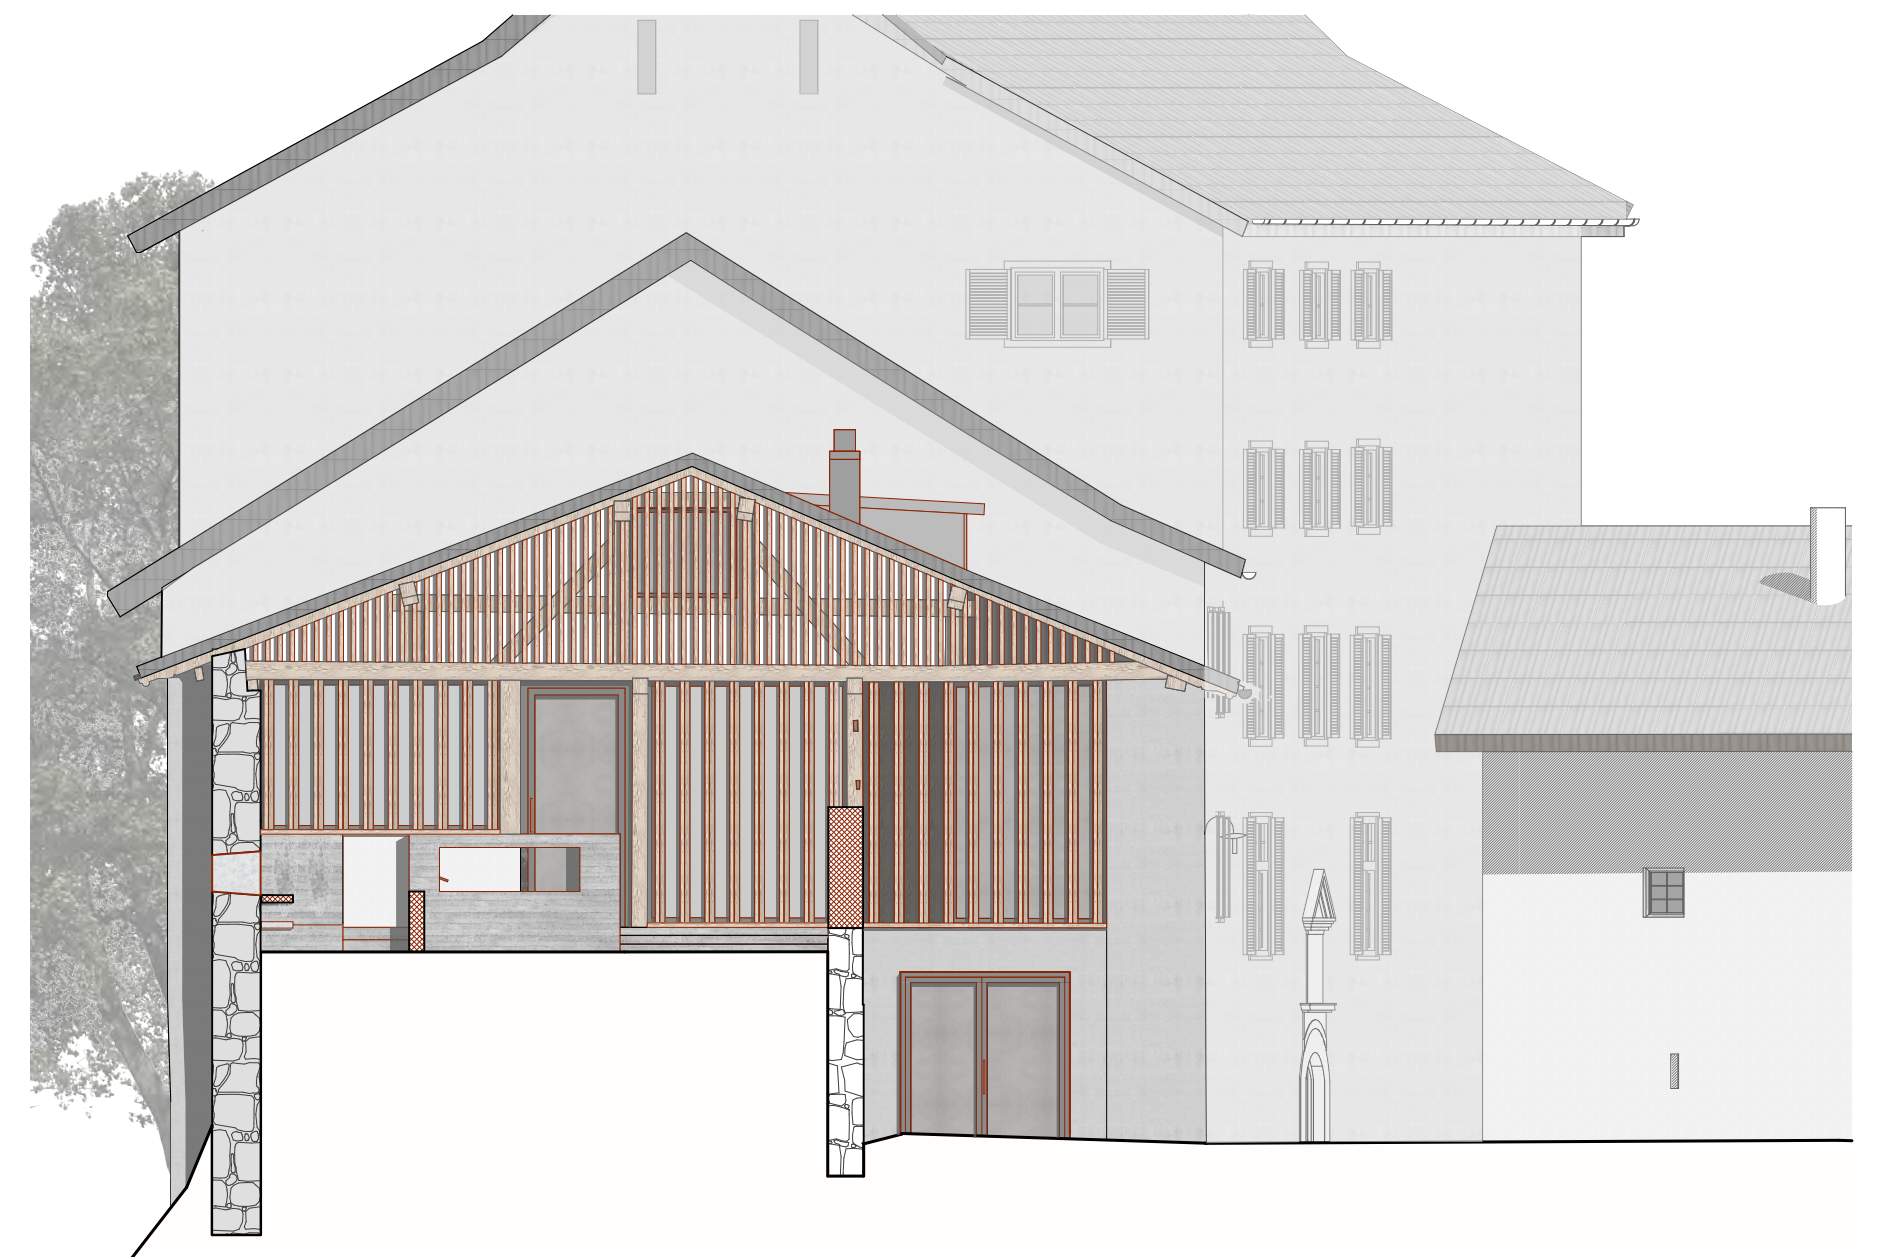


WESTFASSADE 1:100

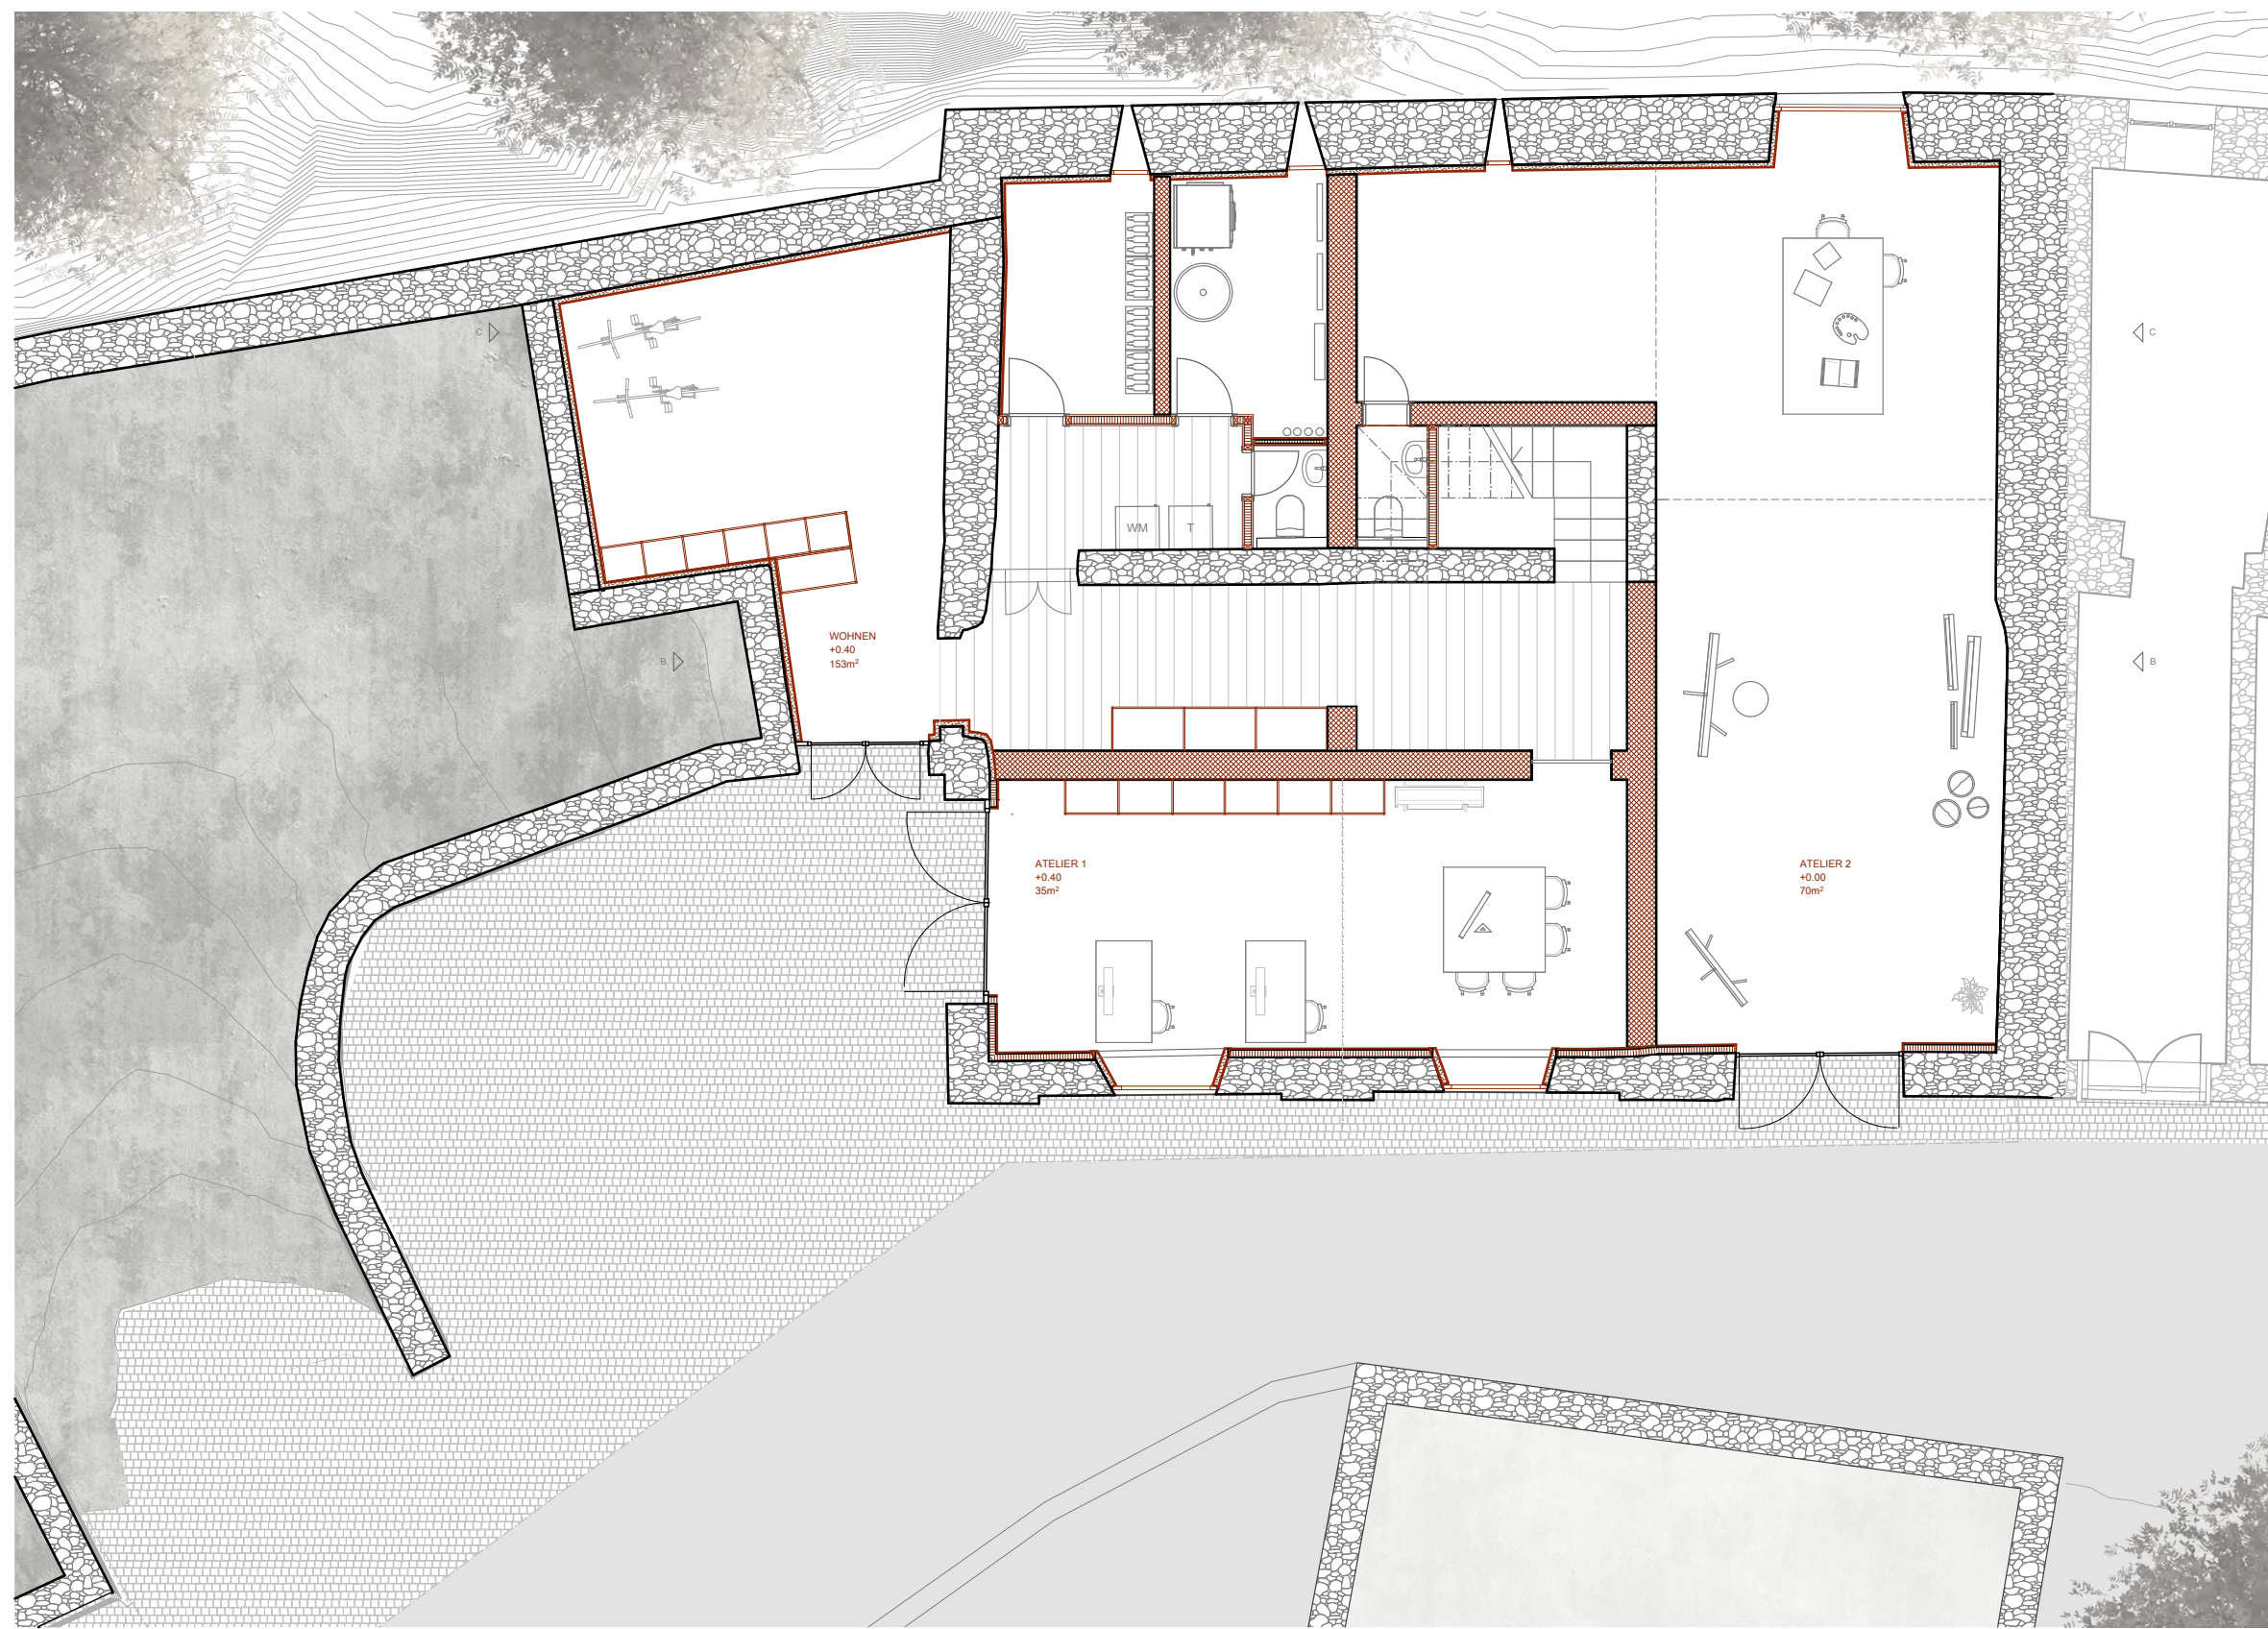

GRUNDRISS EG 1:100

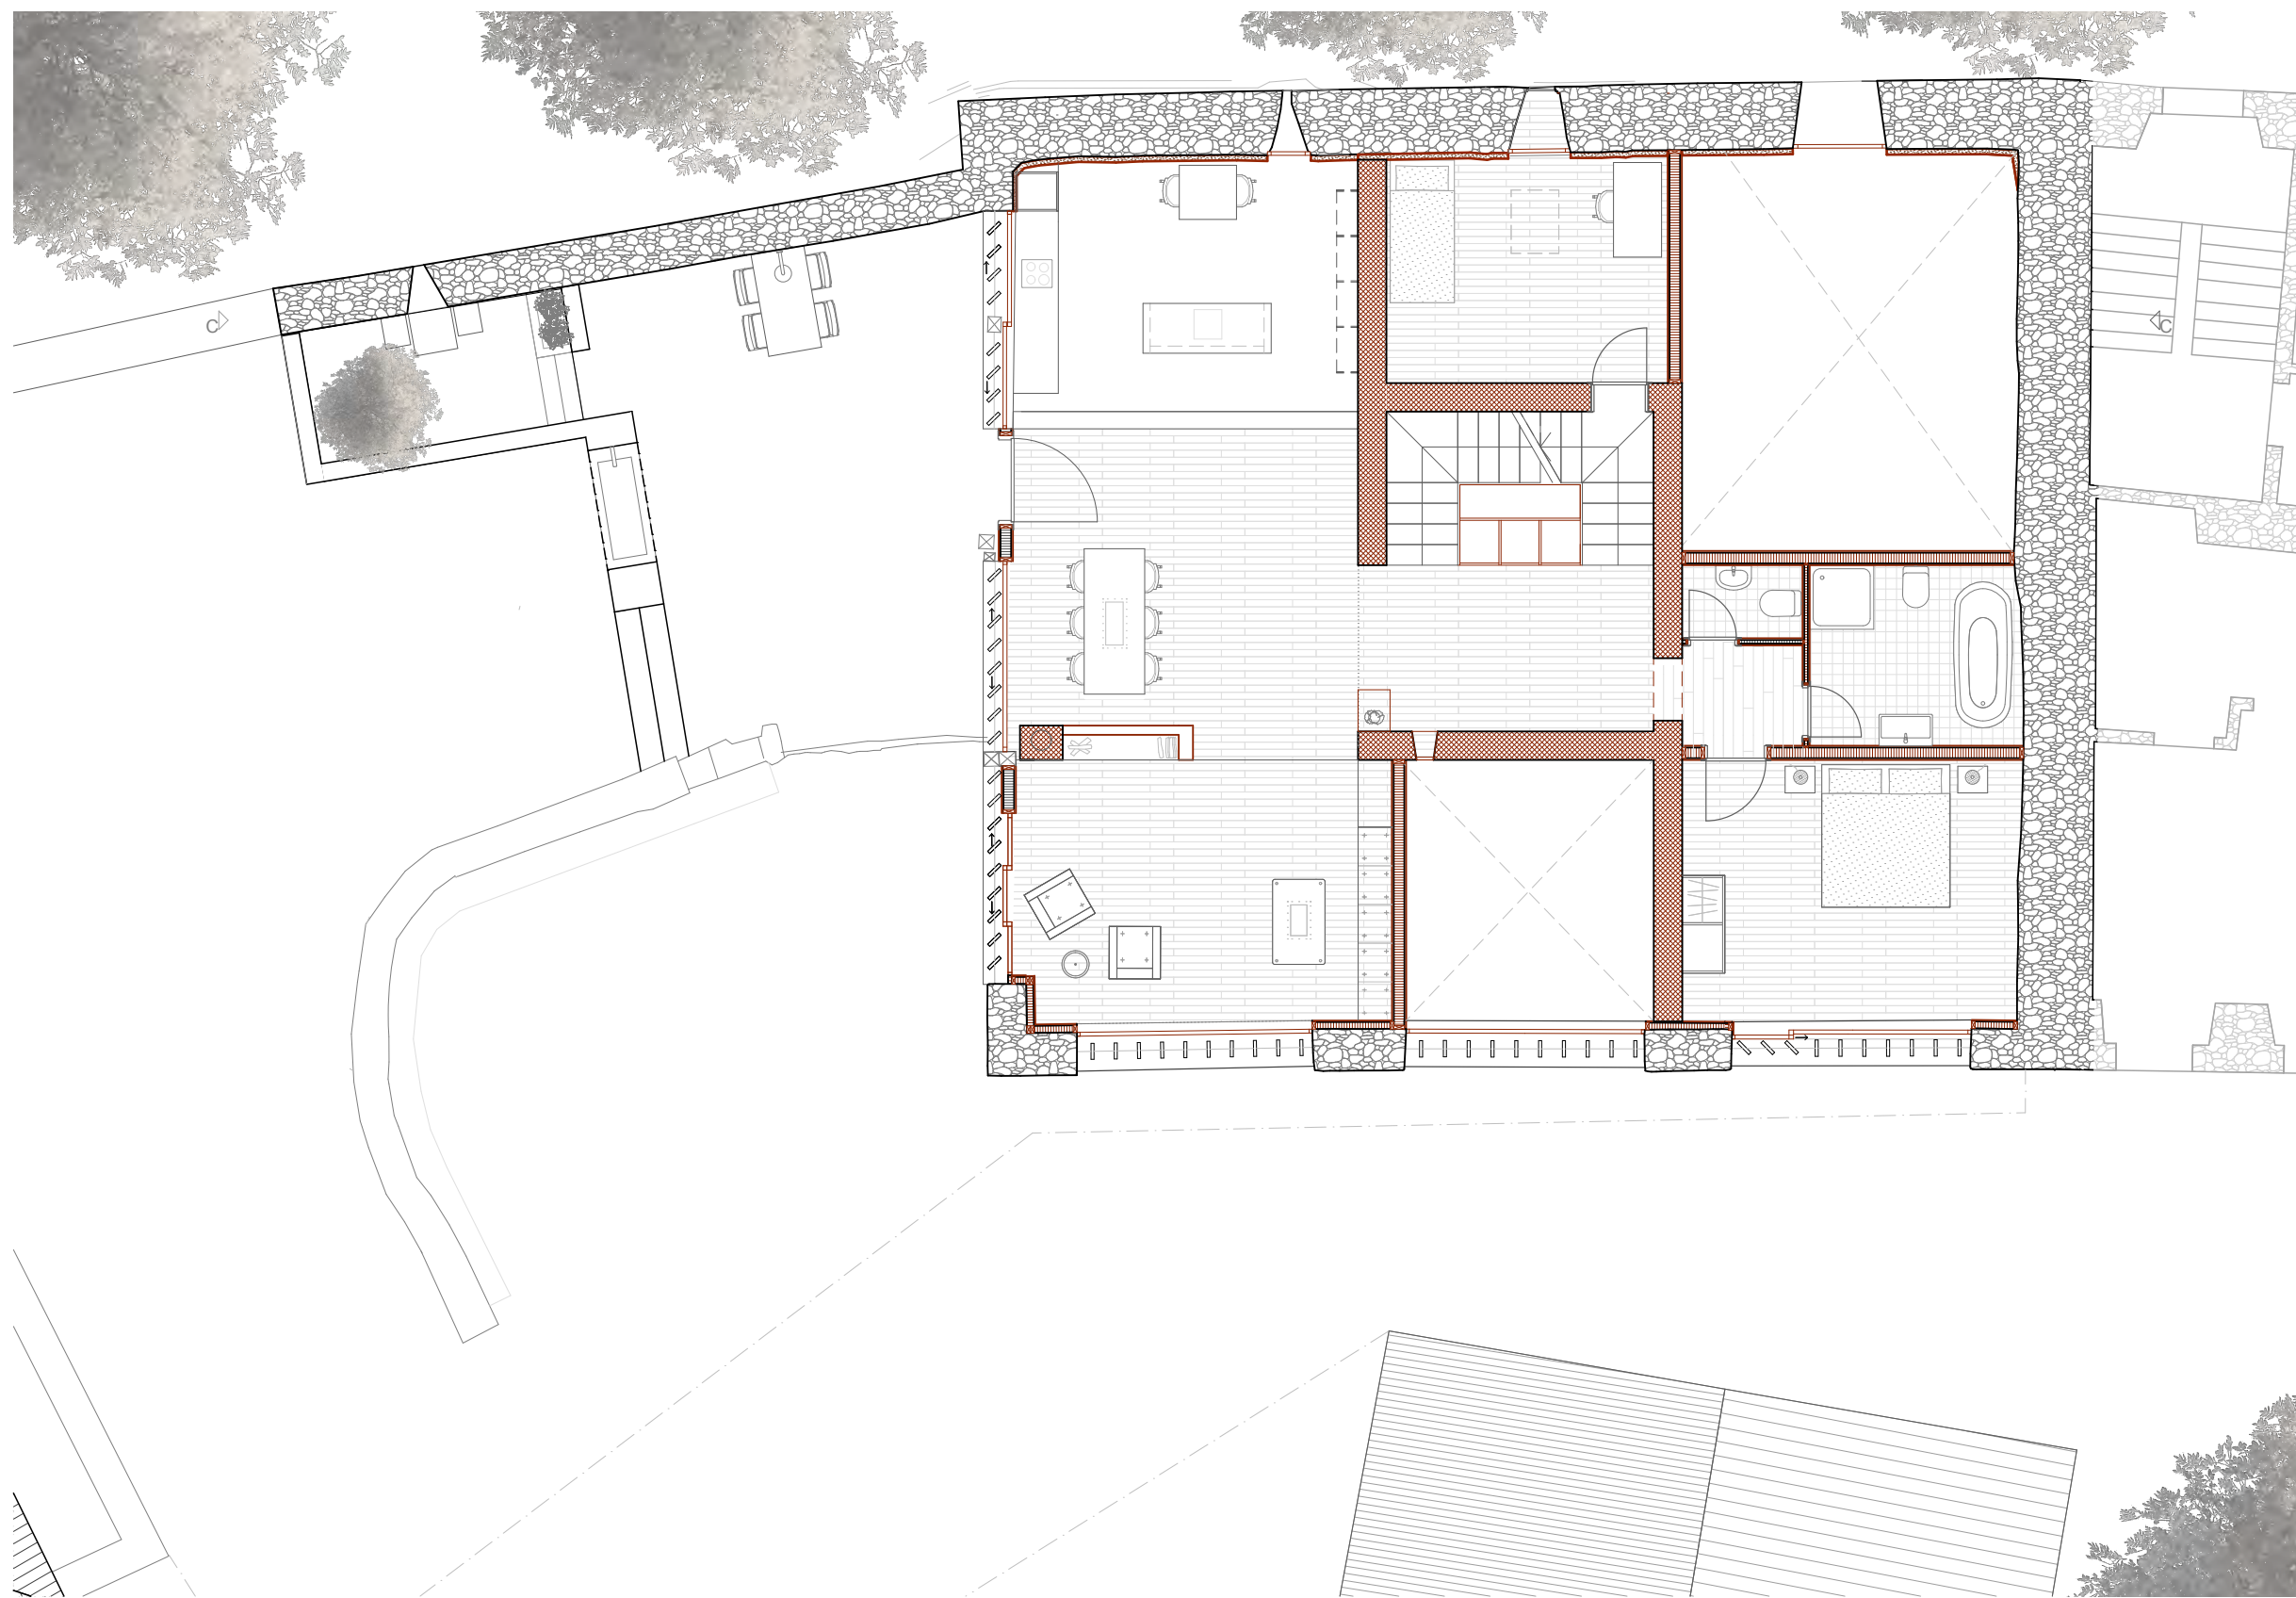

GRUNDRISS OG 1:100

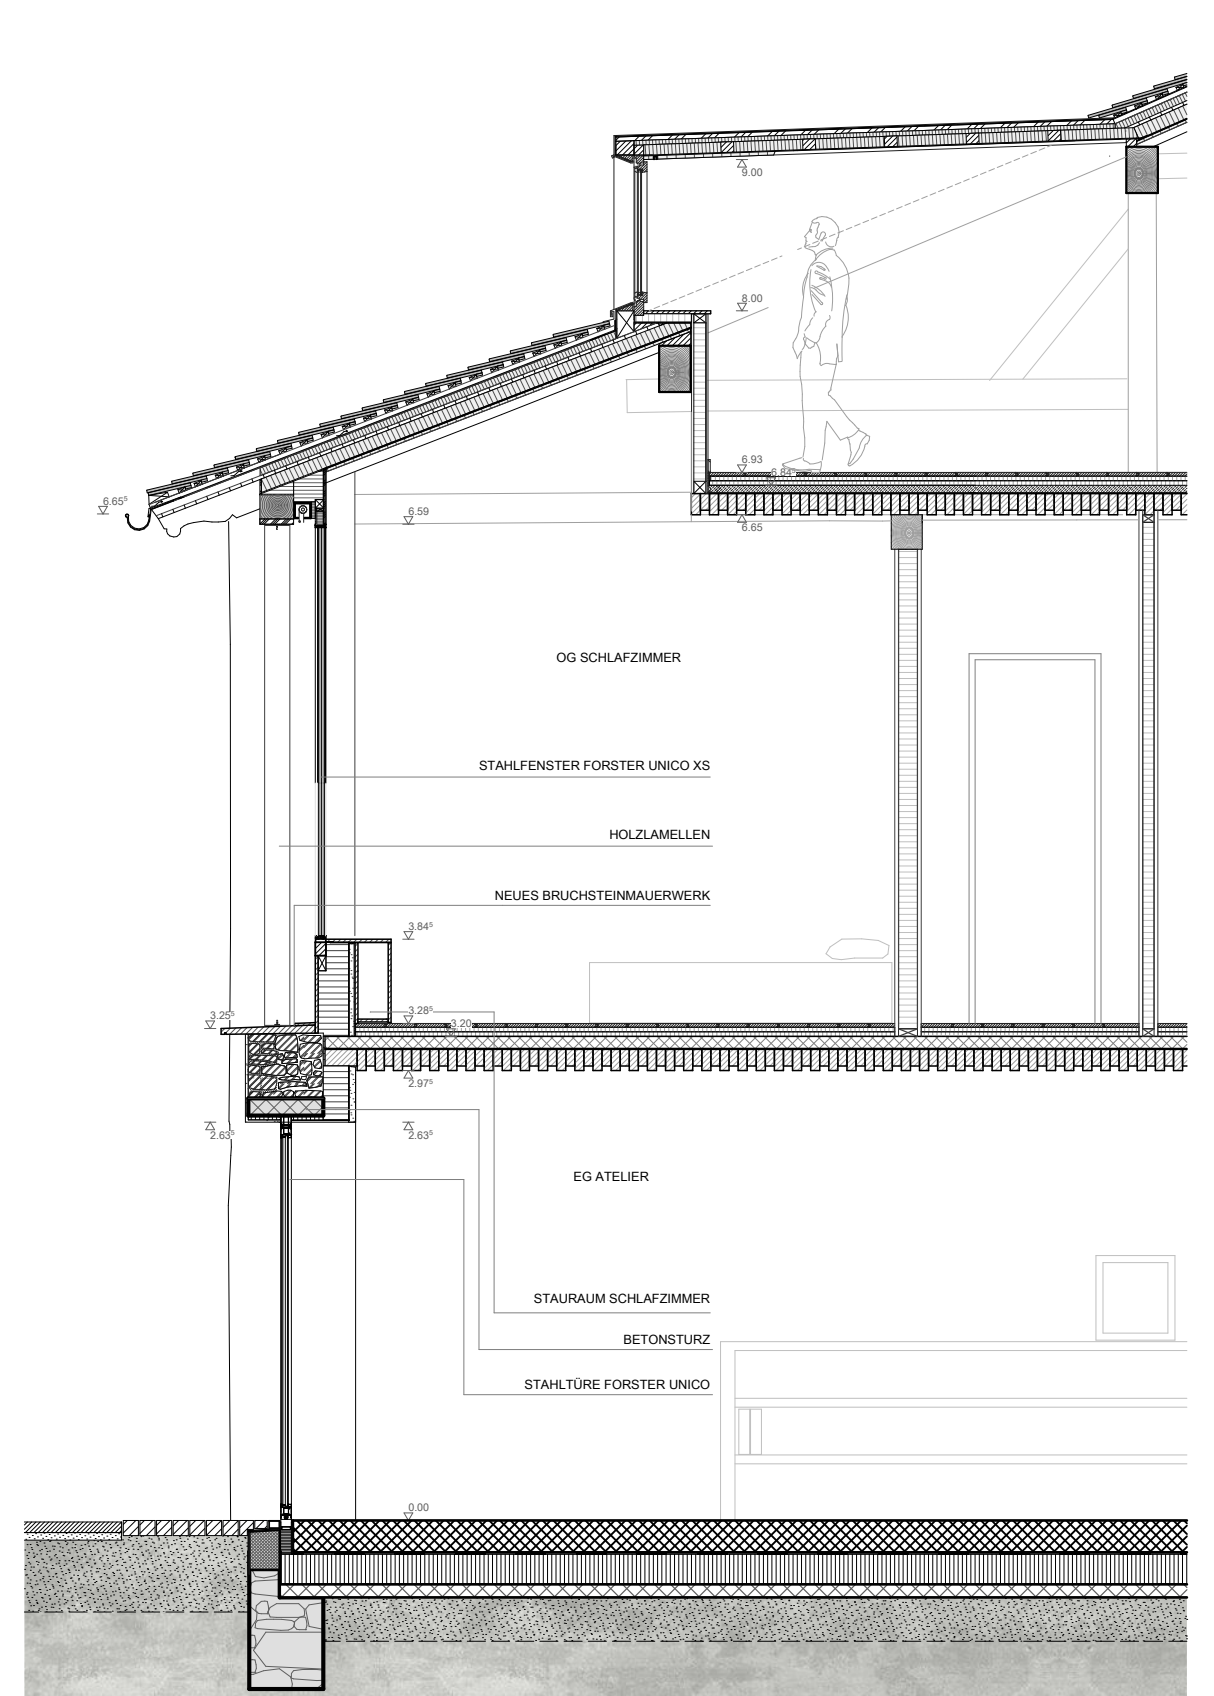

FASSADENSCHNITT



VISUALISIERUNG ATELIER



VISUALISIERUNG WOHNTEIL