

# BOVERESSES

AVENUE DES BOVERESSES

LOGEMENT IDÉAL SC

Logement Idéal SC 021 721 08 60 info@logement-ideal.ch  
p.a. Prateo SA Av. de Lavaux 65 1009 Pully

## GROUPEMENT BOV

Architecte **Fruehauf Henry & Viladoms SA**  
Chemin Renou 2  
1005 Lausanne  
021 552 03 70  
info@fhvarchitectes.ch

Représentant MO **Fornet architectes**  
Rue de Sébeillon 1  
1004 Lausanne  
021 624 65 44  
julien@fornet-architectes.ch

Direction des travaux **Pragma partenaires SA**  
Av. de Cour 135  
1007 Lausanne  
021 613 06 90  
thierry.juillierat@pragma-sa.ch

Ingénieur civil **AIC Ingénieurs conseil SA**  
Av. Tissot 2 bis  
1006 Lausanne  
021 320 20 22  
claudio.schaer@aic-ingenieurs.ch


Ingénieur CV **Olivier Zahn**  
Rte du Bois-Genoud 1a  
1023 Crissier  
021 616 25 35  
zahn.ing@bluewin.ch

### Composition plancher

- Parquet
- Chape avec chauffage par le sol
- Feuille PU
- Isolation phonique
- Dalle BA, finition apparent

### Légende:

— Position porteur intérieur élément préfa.

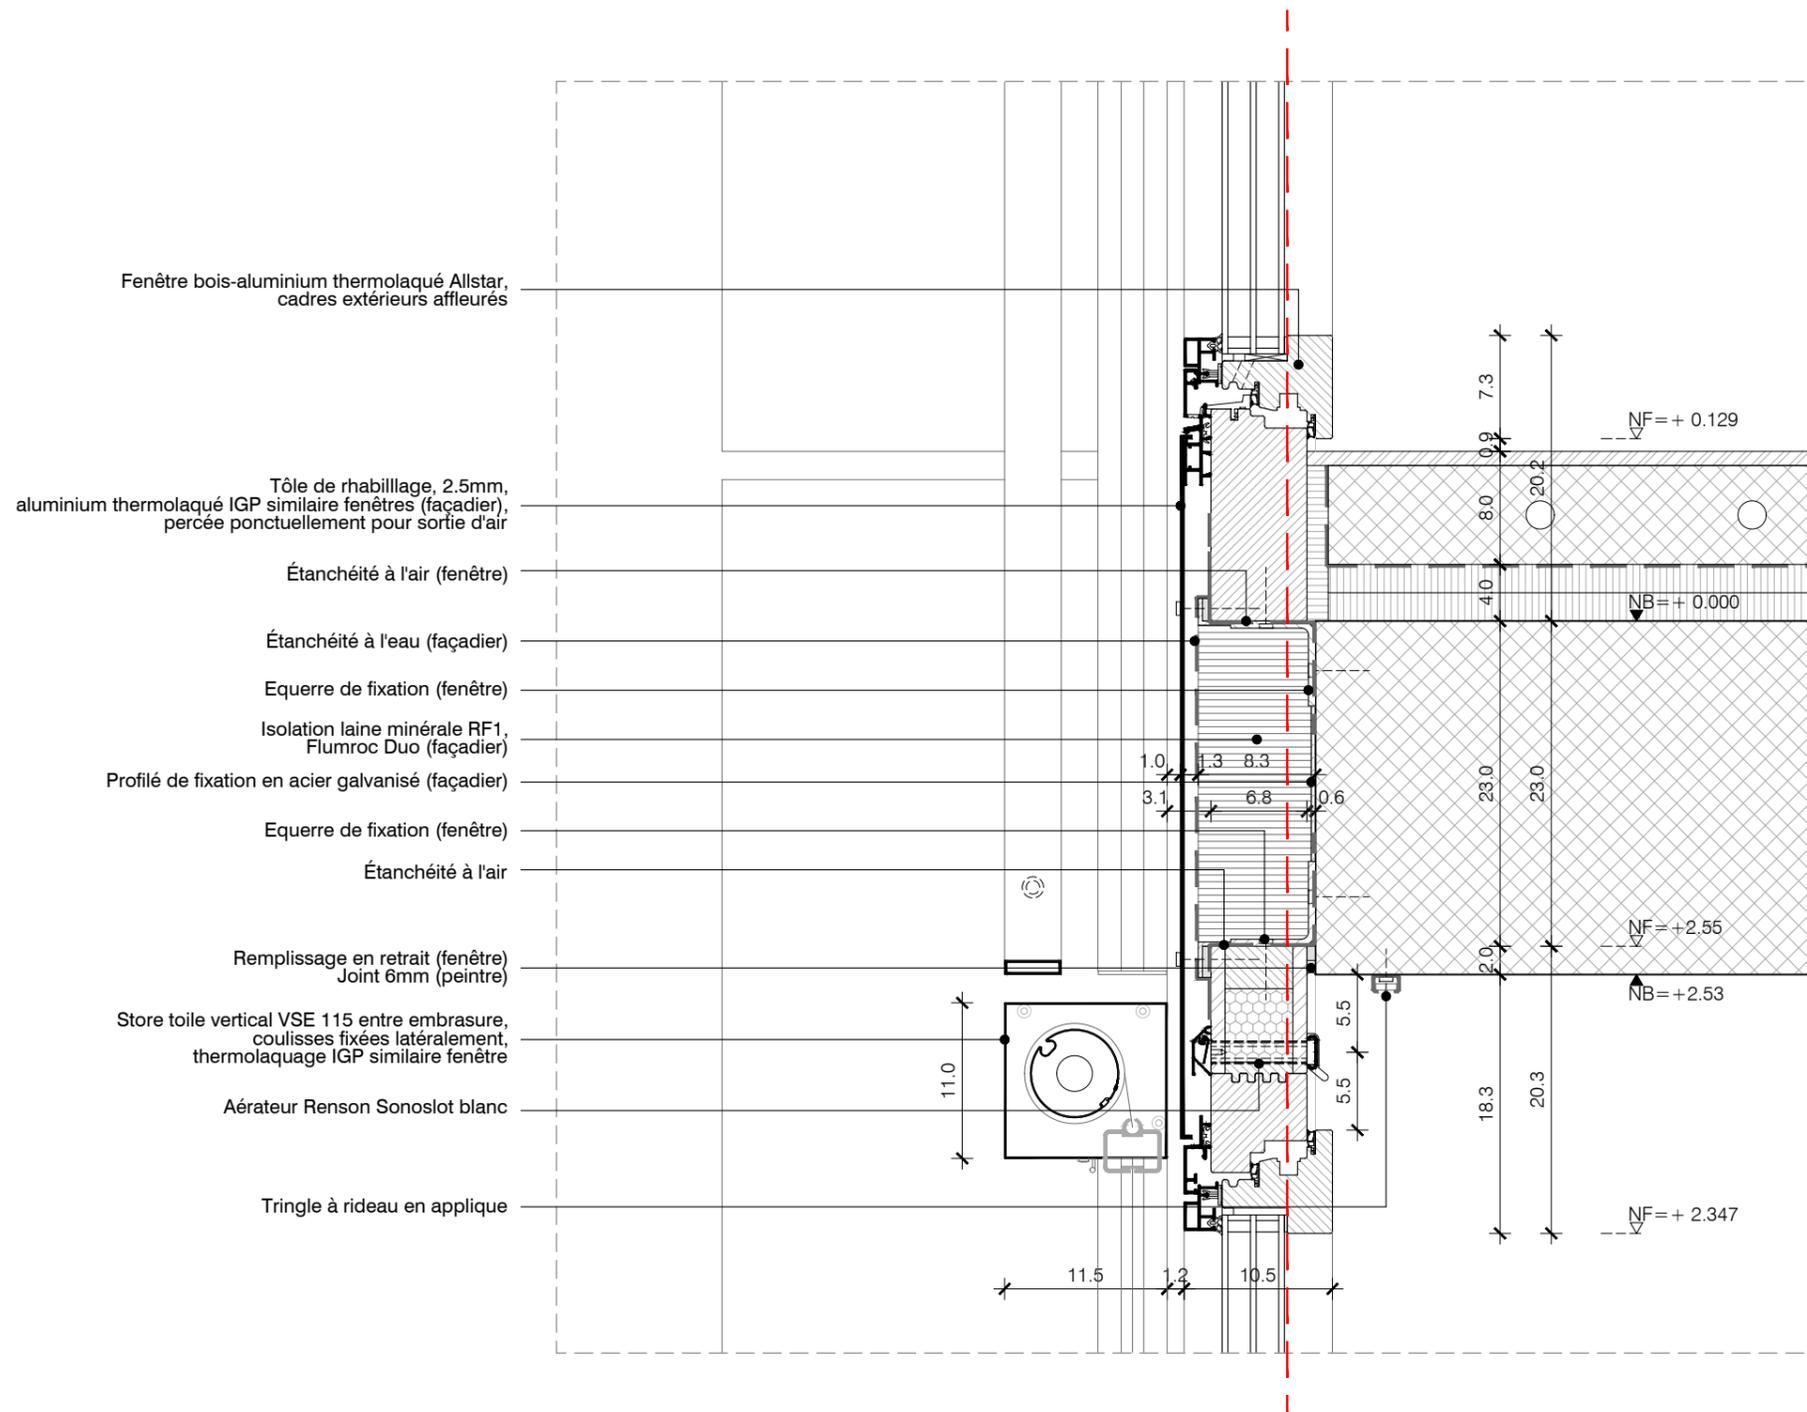

Fenêtre bois-aluminium thermolaqué Allstar, cadres extérieurs affleurés

Tôle de rhabillage, 2.5mm, aluminium thermolaqué IGP similaire fenêtres (façadier), percée ponctuellement pour sortie d'air

Étanchéité à l'air (fenêtre)

Étanchéité à l'eau (façadier)

Equerre de fixation (fenêtre)

Isolation laine minérale RF1, Flumroc Duo (façadier)

Profilé de fixation en acier galvanisé (façadier)

Equerre de fixation (fenêtre)

Étanchéité à l'air

Remplissage en retrait (fenêtre) Joint 6mm (peintre)

Store toile vertical VSE 115 entre embrasure, coulisses fixées latéralement, thermolaquage IGP similaire fenêtre

Aérateur Renson Sonoslot blanc

Tringle à rideau en applique

### Fenêtre T1 Étages | Coupe

Dessiné le 28.03.2019 Par cb  
Modifié le 04.11.2019 Par ph  
Echelle 1:5  
Format A3  
Phase Exécution  
Nom du plan BOV-ARC-EXE-313.01\_1  
Nom du fichier 058\_BOV-ARC-EXE-310