


ANBAU


Schirmertorweg 6 Luzern
2011-2012




Rothenfluh und Partner Architekten
Murbacherstrasse 25, 6003 Luzern

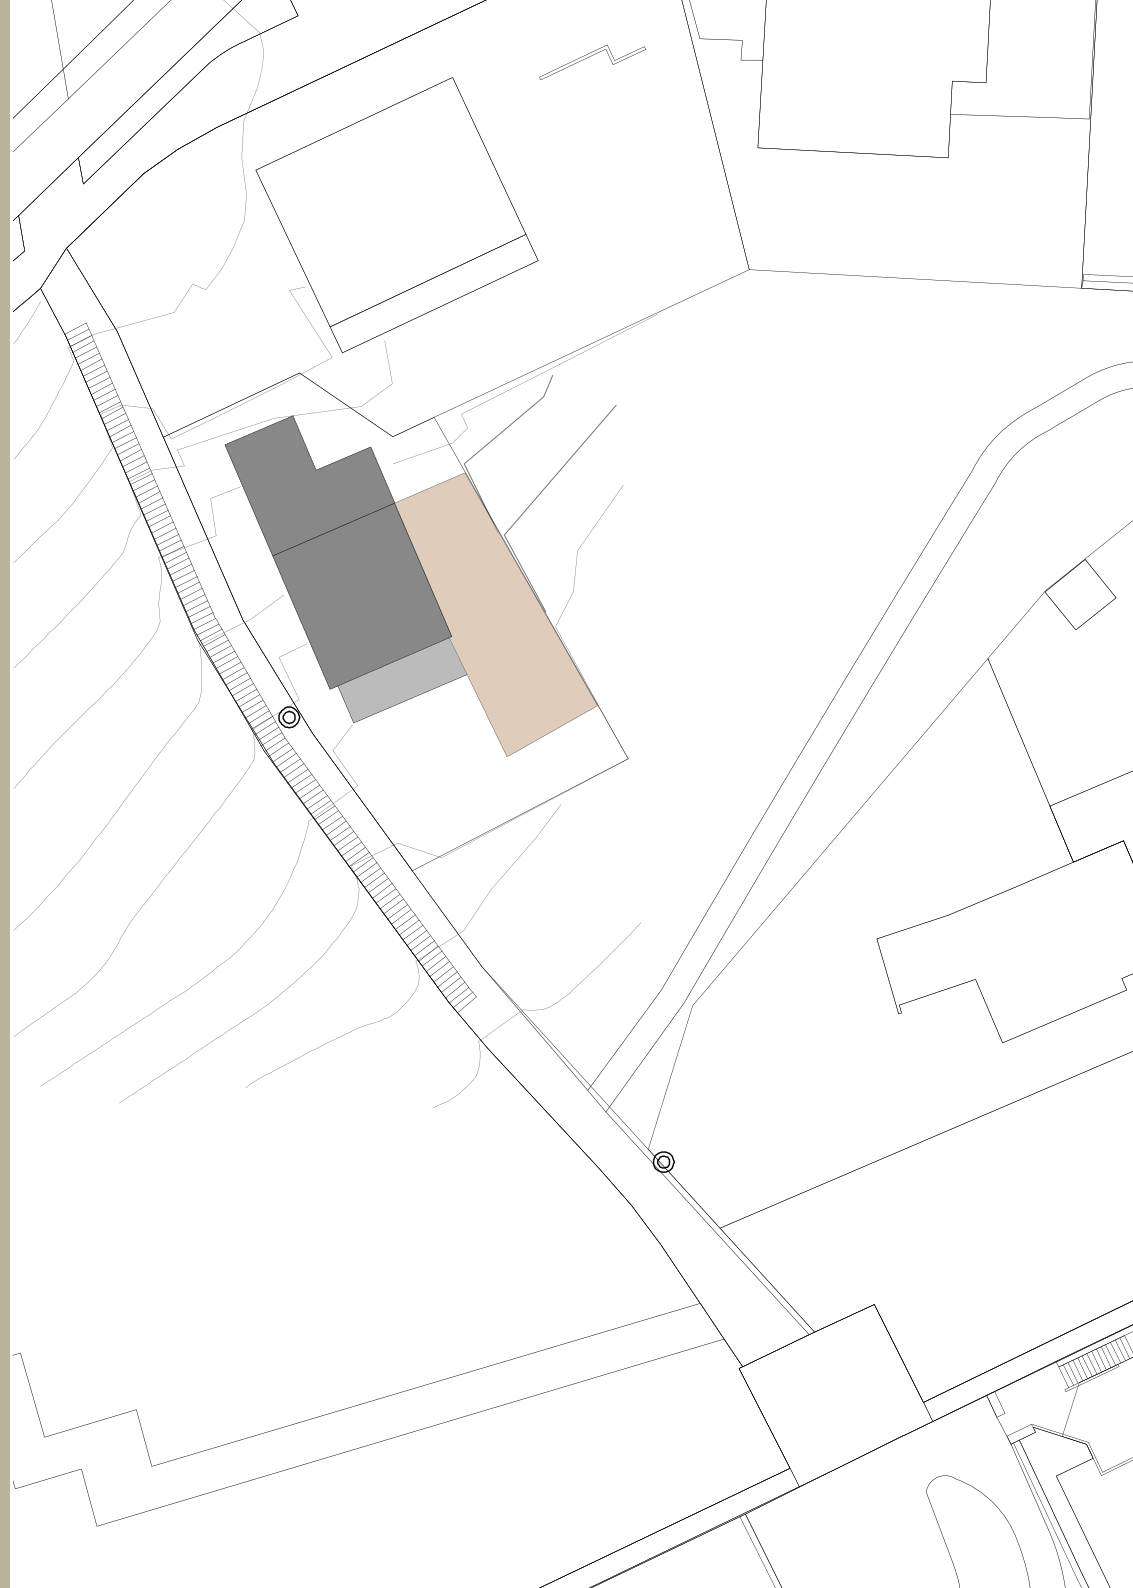


Schirmertorweg 6, Luzern
Ostfassade | M 1:100

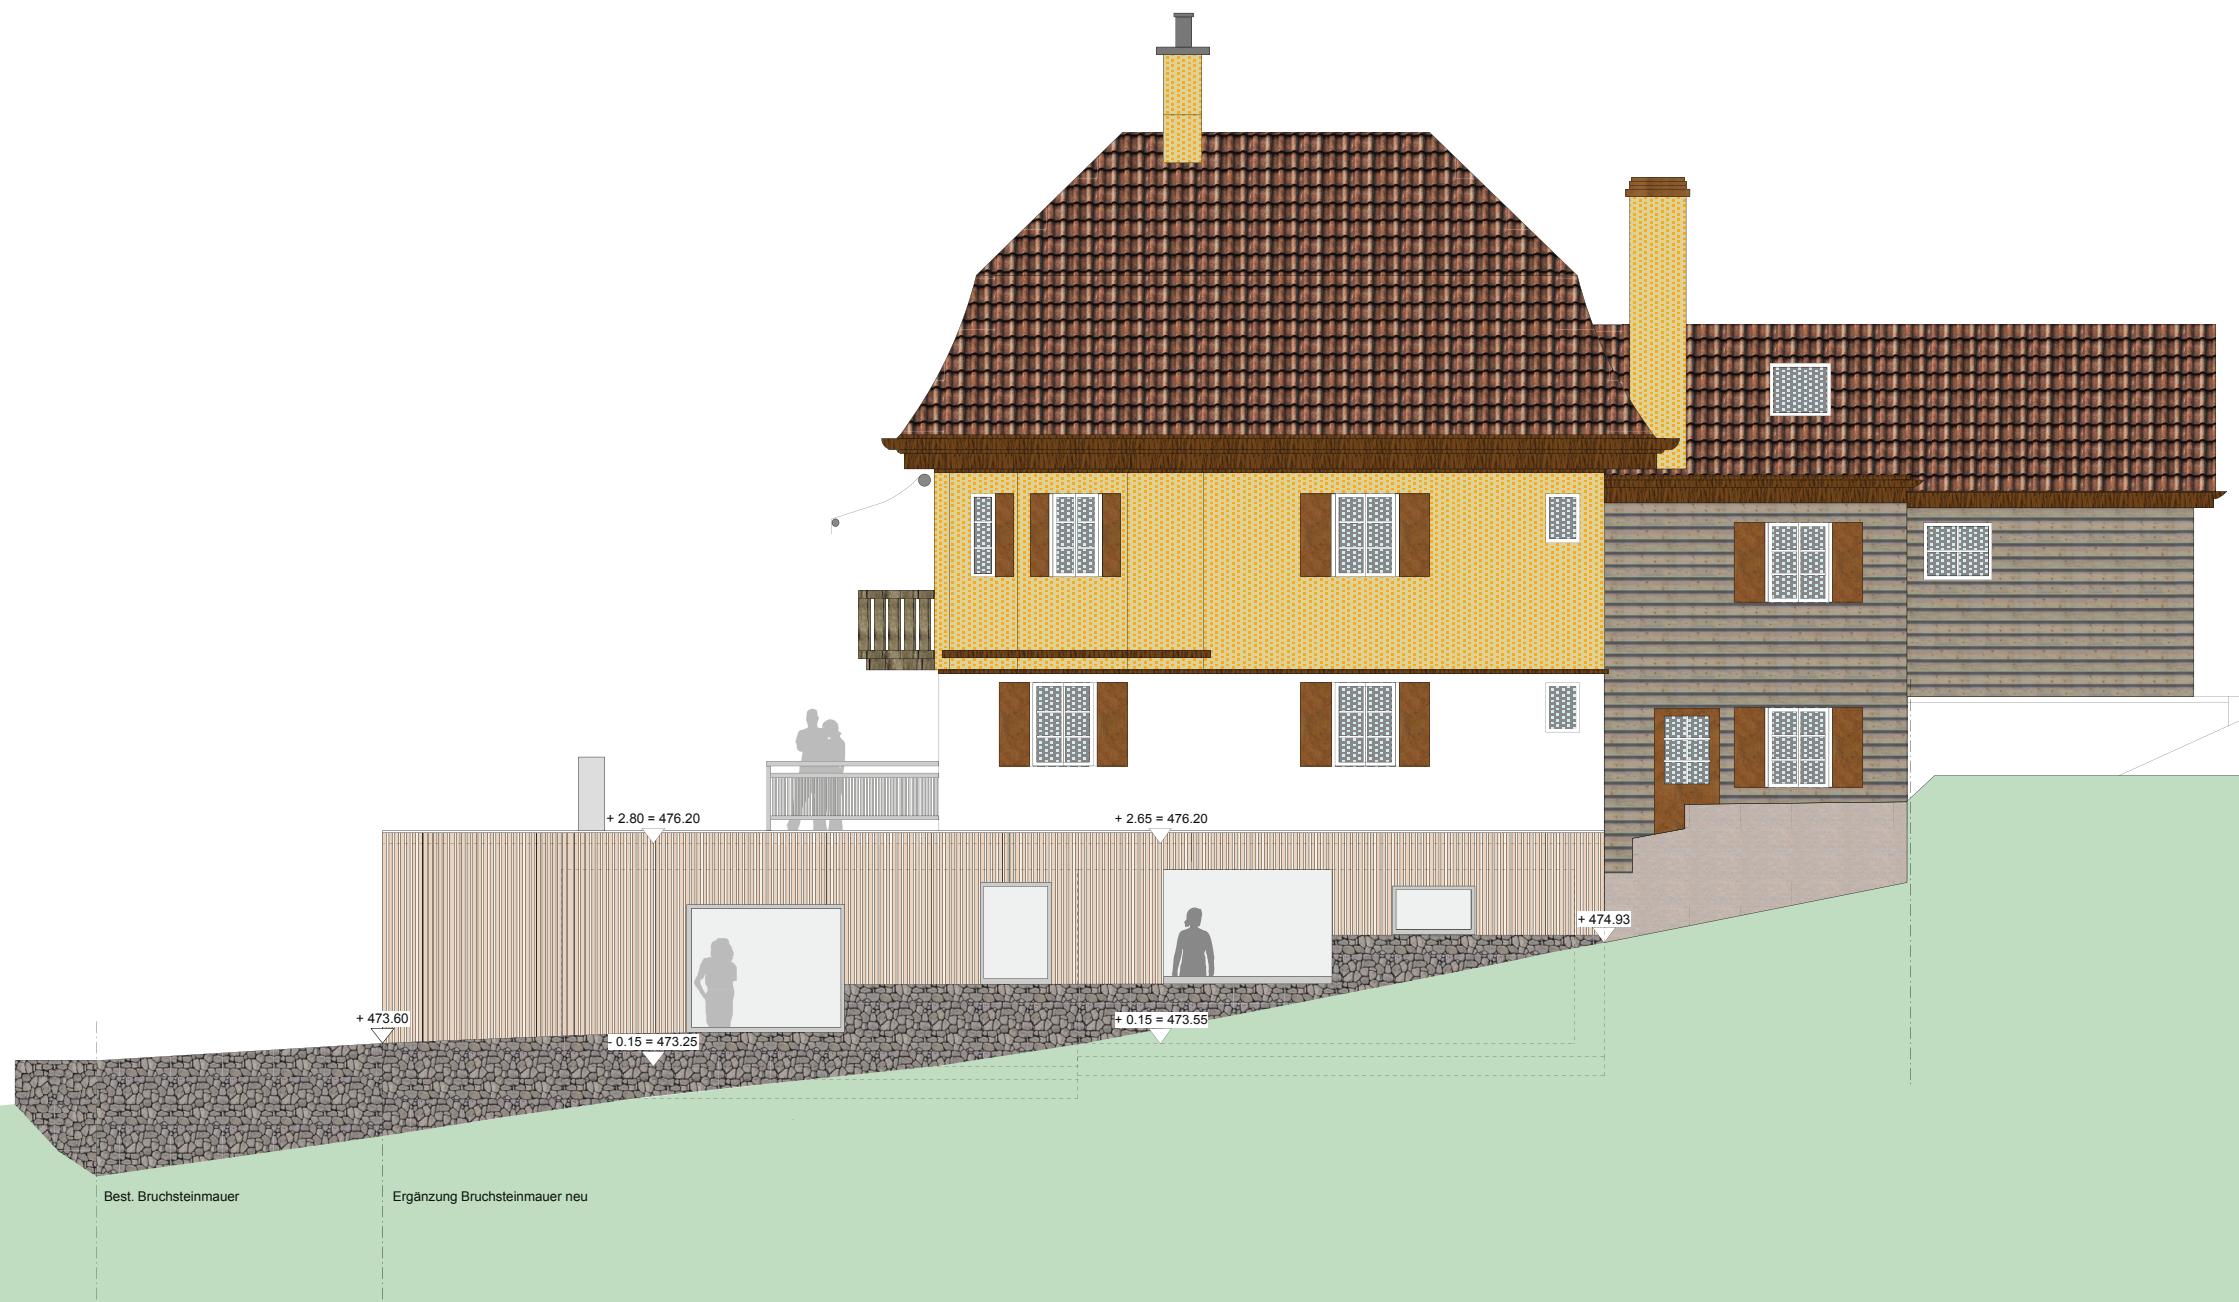


Schirmertorweg 6, Luzern
Südfassade | M 1:100

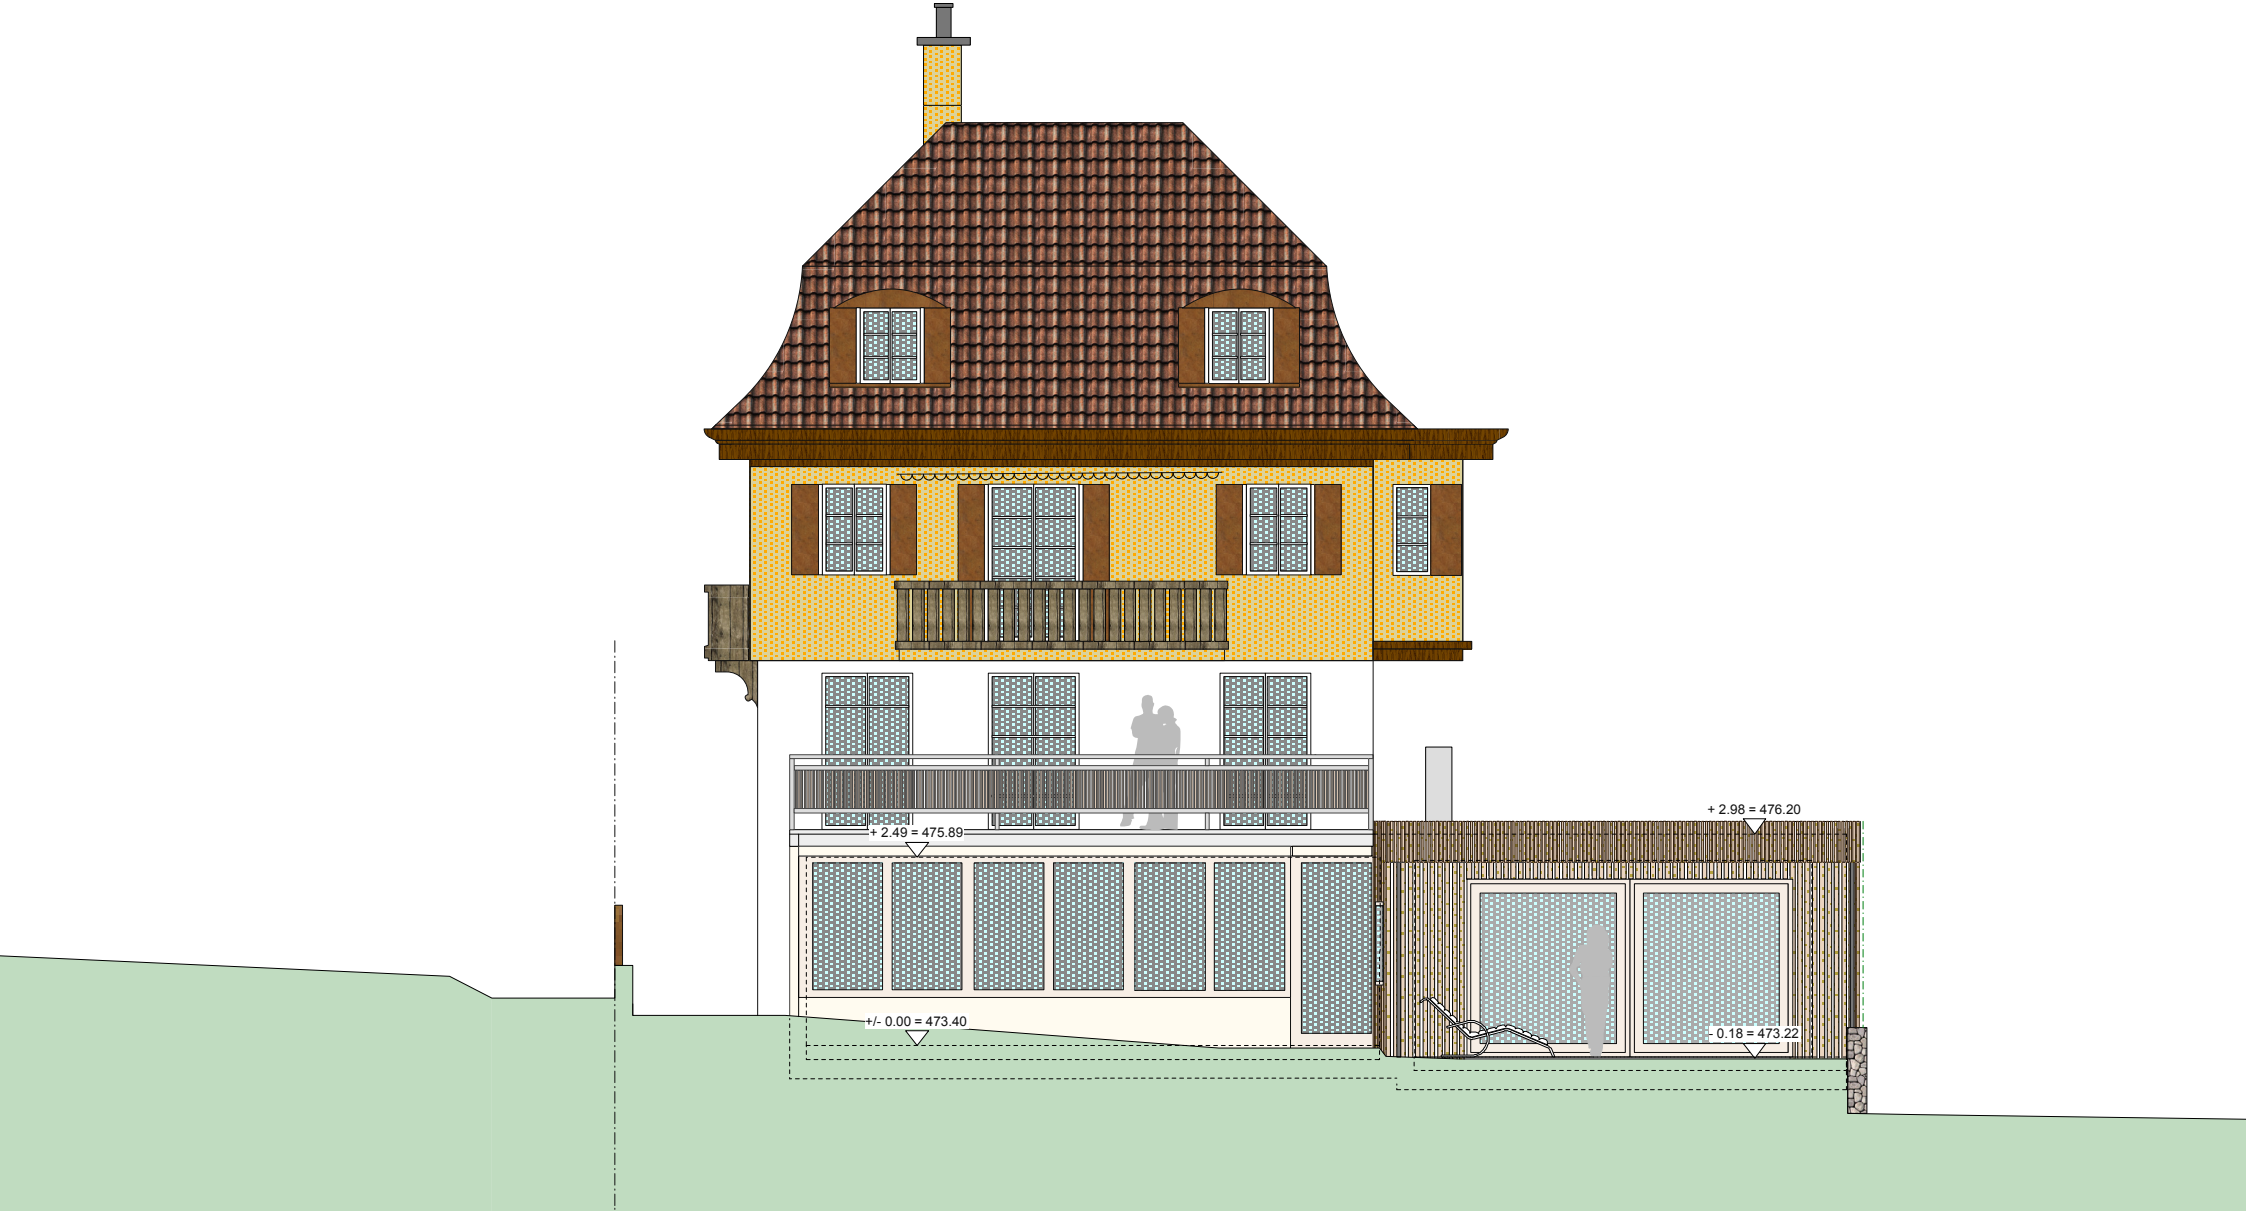


Schirmertorweg 6, Luzern
Westfassade | M 1:100

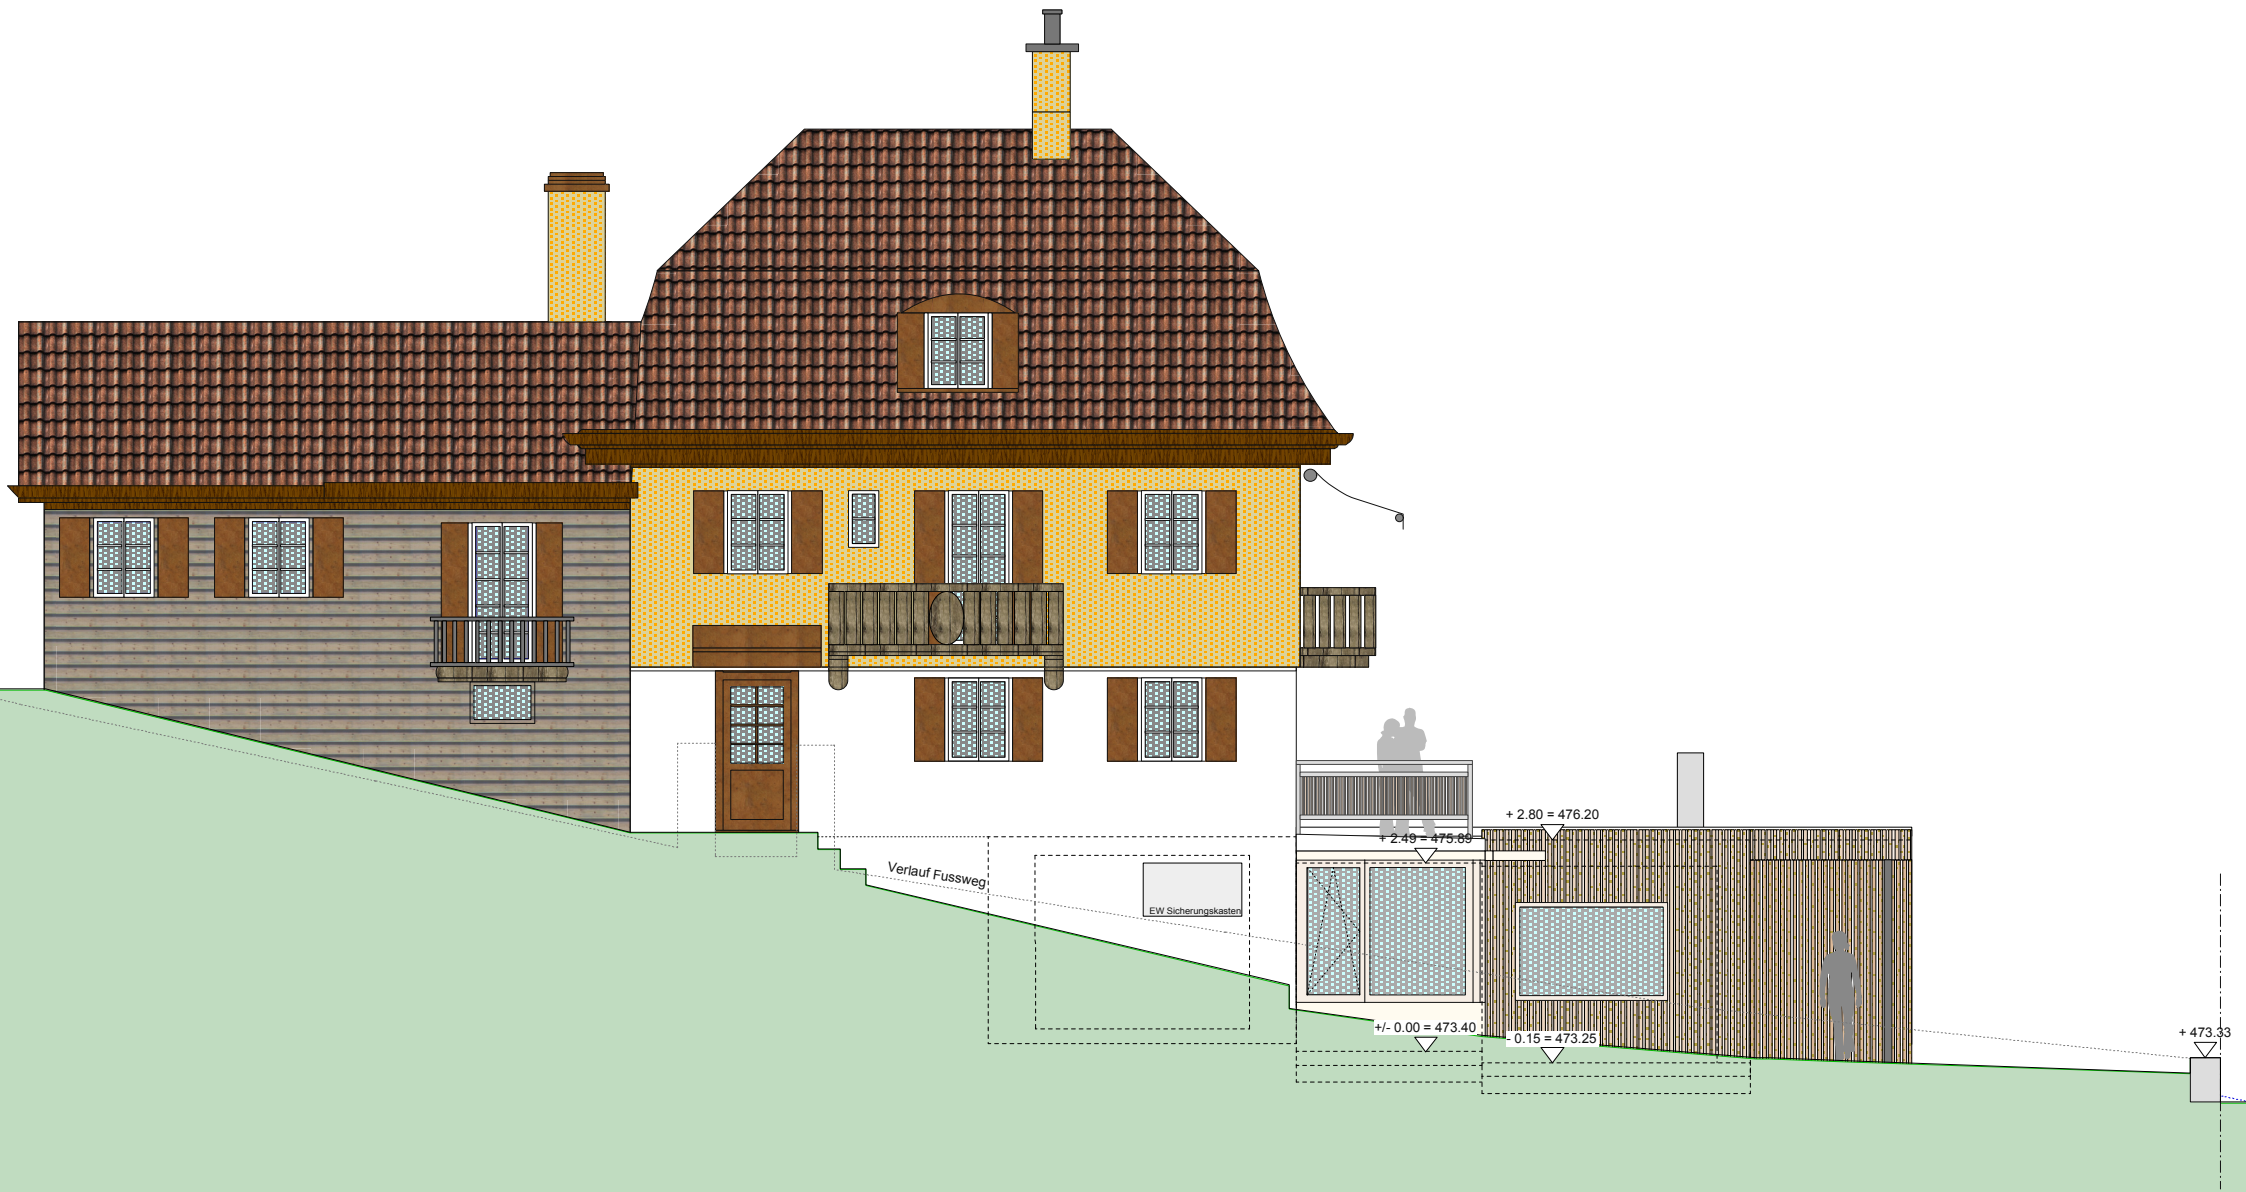

Schirmertorweg 6, Luzern
Längsschnitt 2-2 | M 1:100

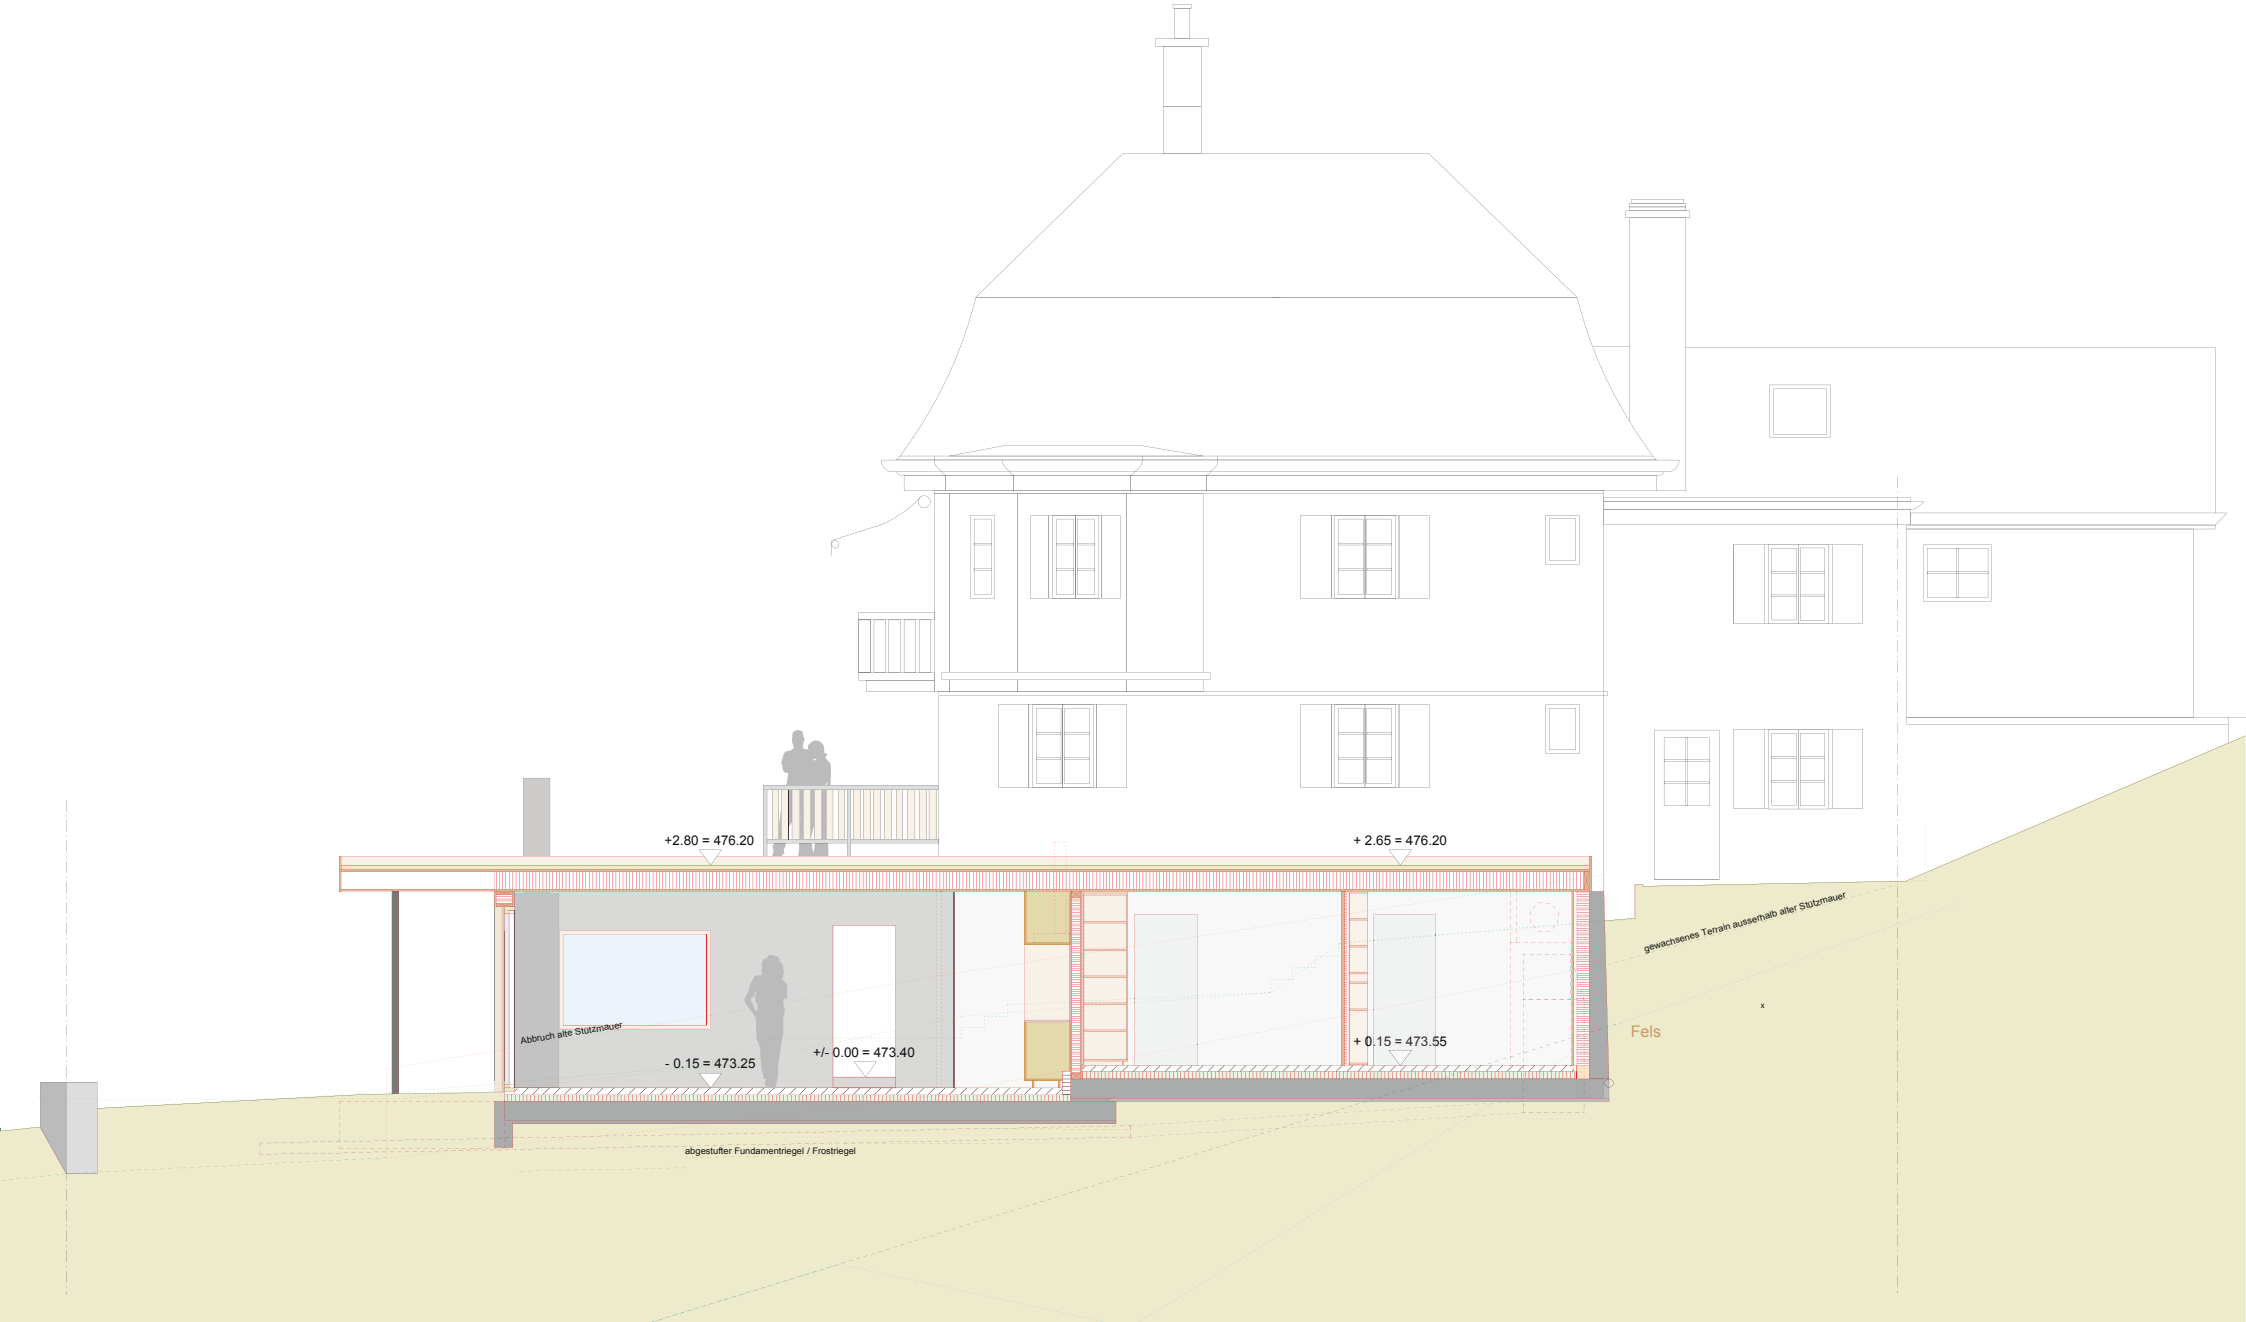

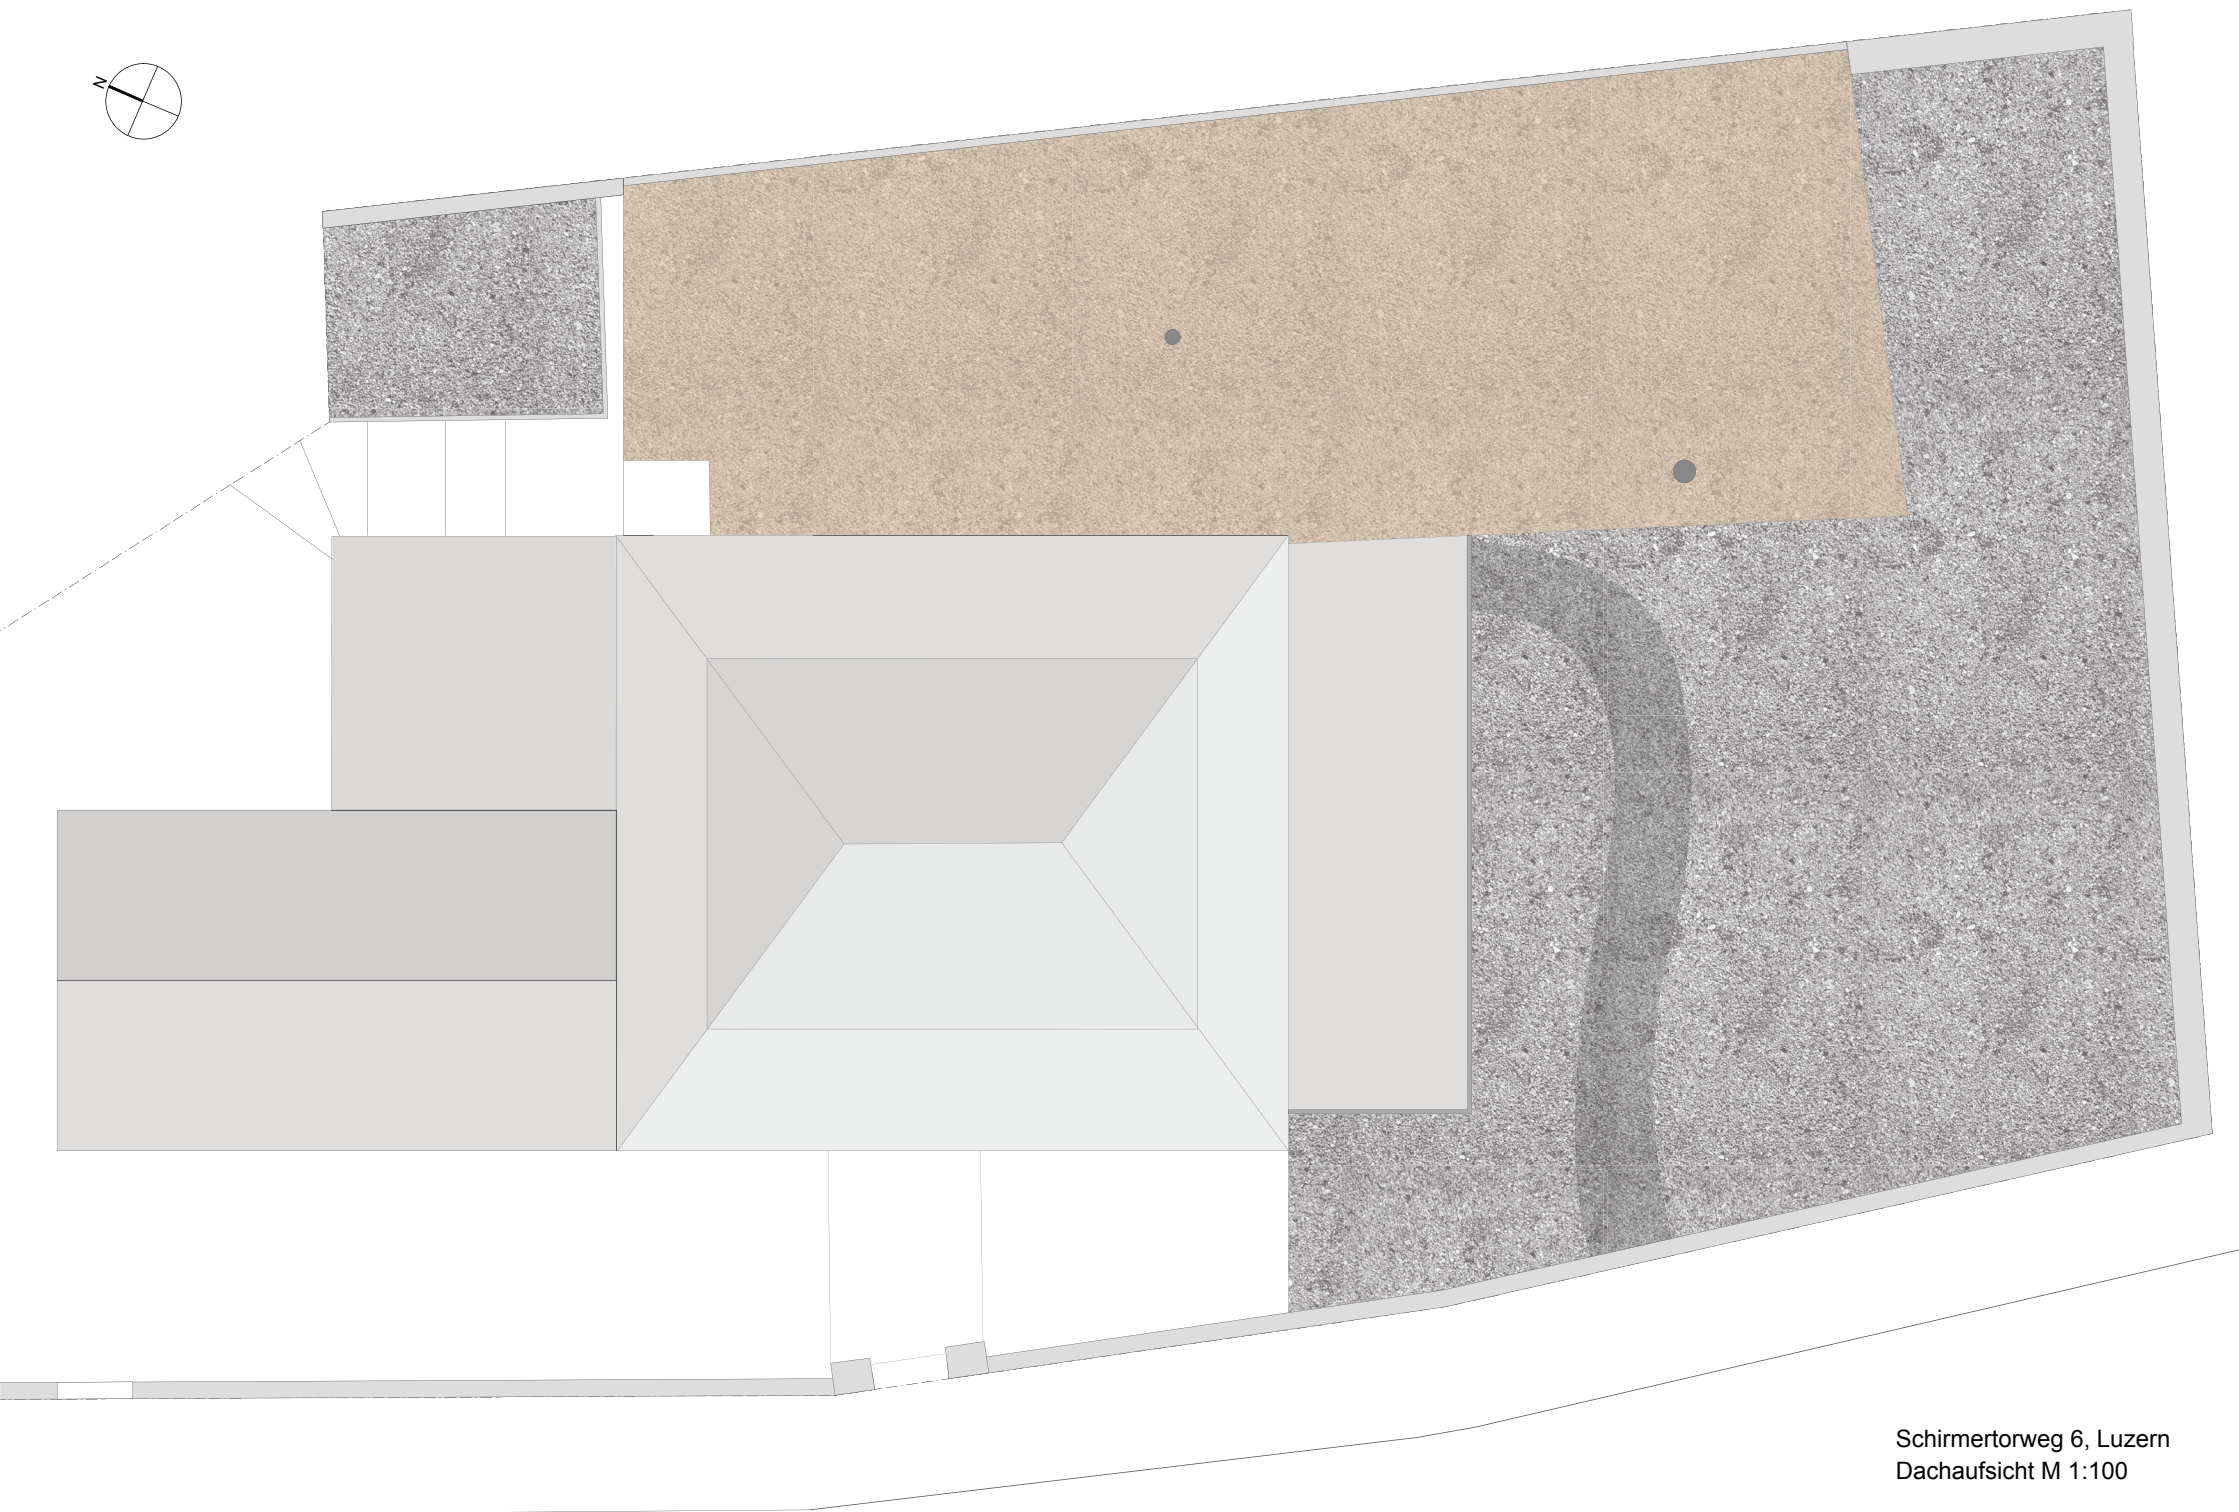

Schirmertorweg 6, Luzern
Dachaufsicht M 1:100