


Schmid Ziörjen Architektenkollektiv, Zürich  
Ersatzneubau Kiosk Stadthausanlage am Bürkliplatz  
Zürich 2022-2025  
A4 QUER

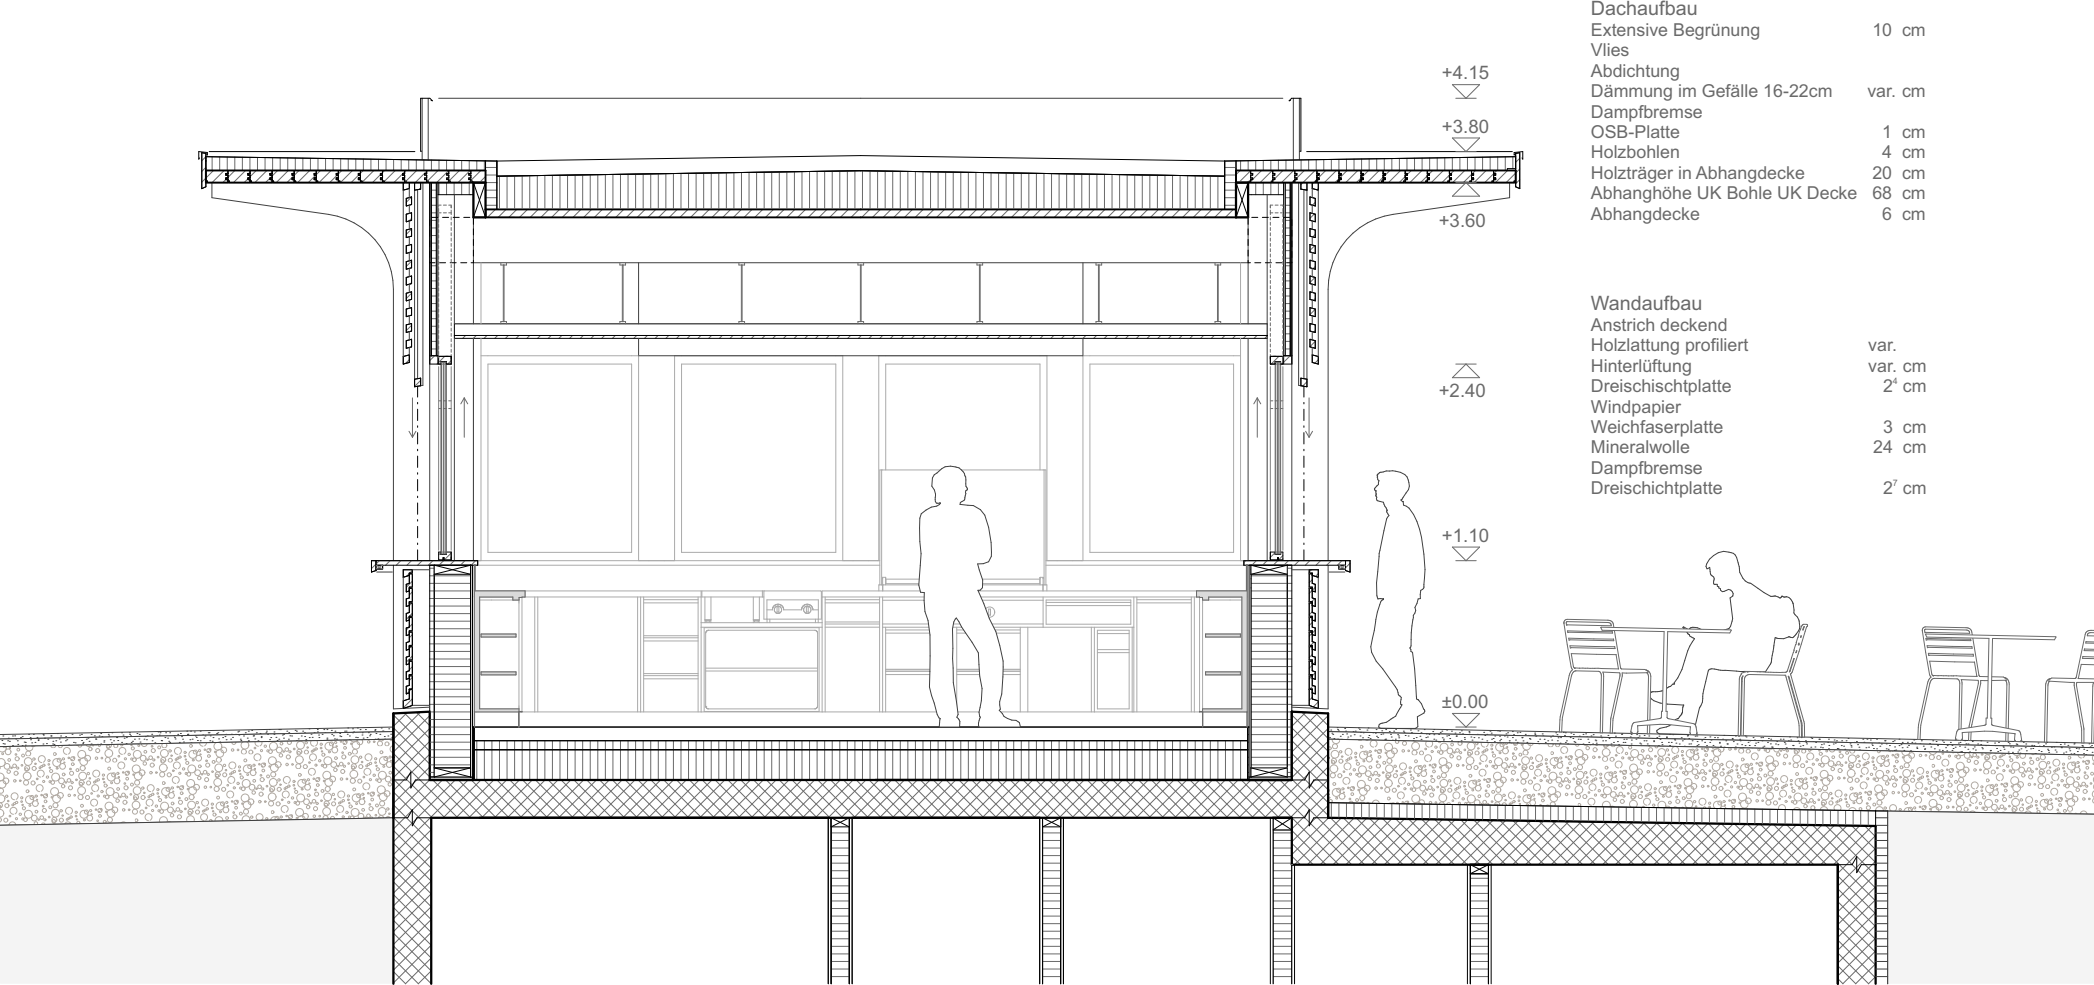

Schnitte 1:50 (A4)