Studio di Architettura e Direzione Lavori
Arch. José Stefanin - REGISTRI IESE Numero: - REG. Numero: - T. +41.091 827 44 77 F. +41.091 825 44 68 - stefanin.arch@gmail.com

Progetto 100, mappa 2147 Comune di Monte Carasso, Prop. Paggi Orietta

dim.: 900x1260 scala: 1:20

Progetto Esecutivo

Piante blocco scale

prg.	dis. JS	contr. JS

N° ctb / lav.: 01.12
data piano: 12.06.2012
mod. del: -

N.B: Tutte le misure indicate nel piano sono da verificare,
La DL non si assume nessuna responsabilità in caso di errori costruttivi non segnalati
Tutte le misure sono riferite al grezzo

LEGENDA: 231.089 s.m.s ≡ ±0.00

	Calcestruzzo		Intonaco	Quota architrave grezzo	A ±0.00
	Silico Calcare		Cartongesso	Quota parapetto grezzo	P ±0.00
	Cotto		Cavedio	Lampada	
	Isolazione	Spigoli vivi			

All'architetto spettano i diritti d'autore sulla propria opera. Sono considerati opere anche progetti e parti di opere, nella misura in cui si tratti di creazioni intellettuali a carattere individuale (DIR 102 del, 1,4,7).

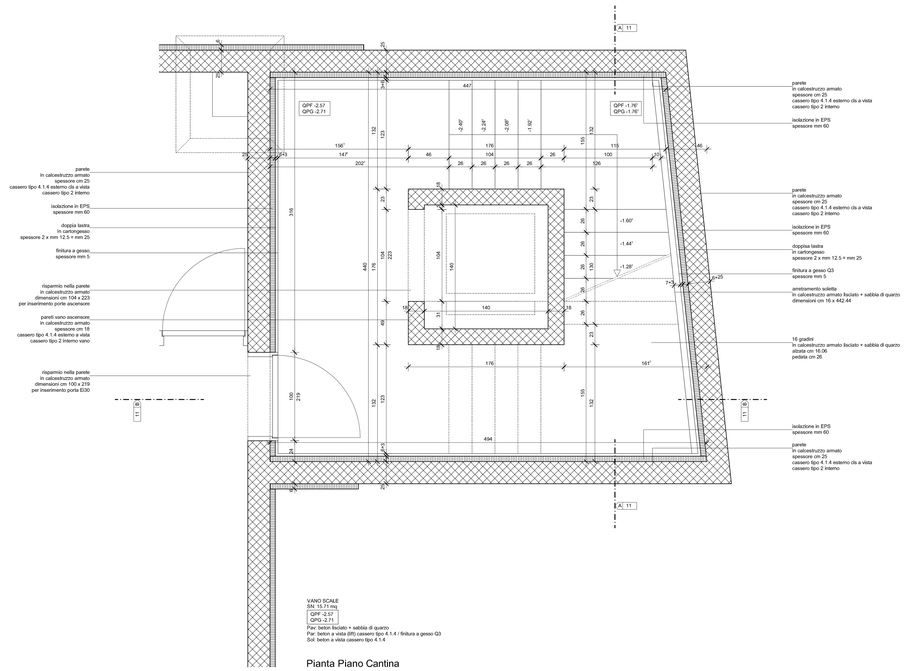

Pianta Piano Cantina

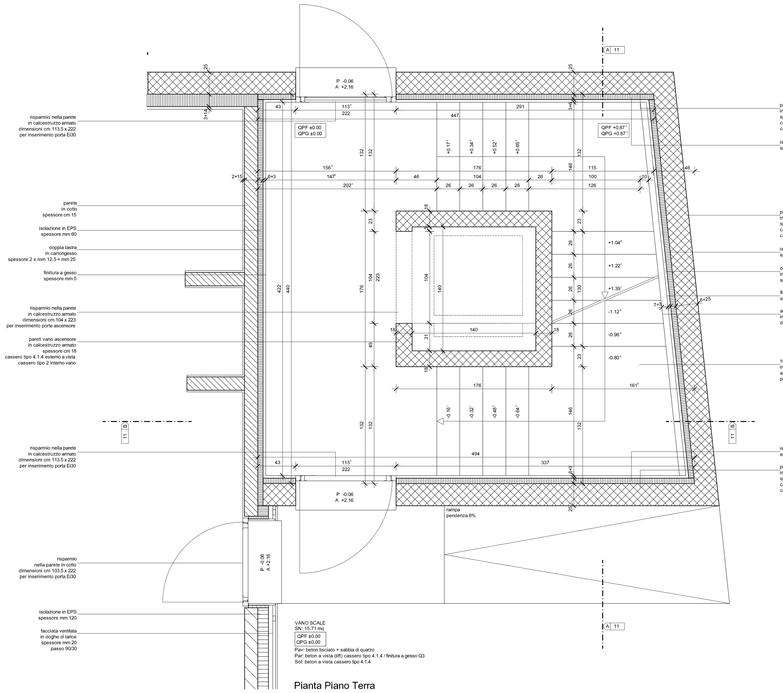

Pianta Piano Terra

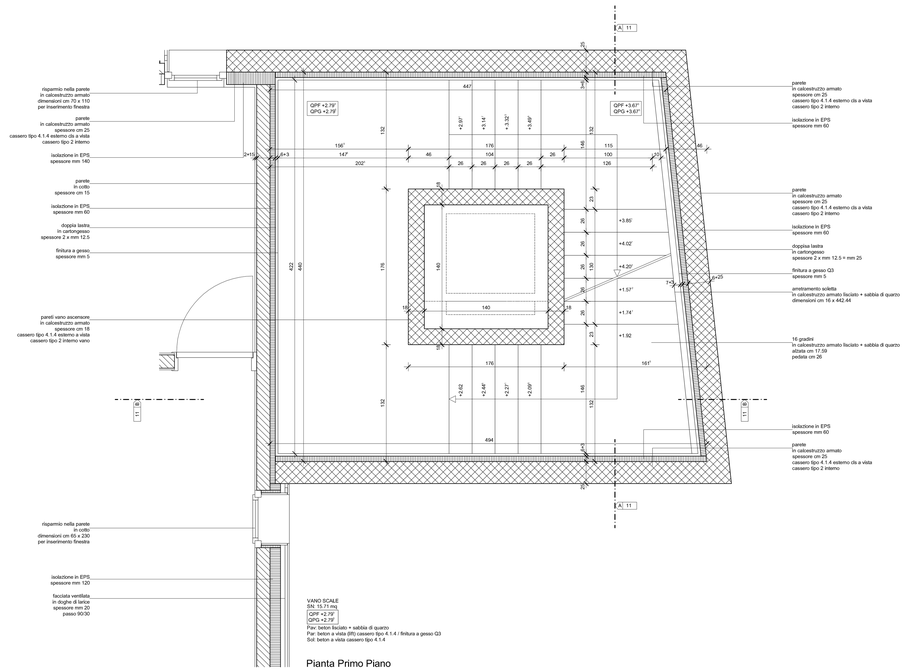

Pianta Primo Piano

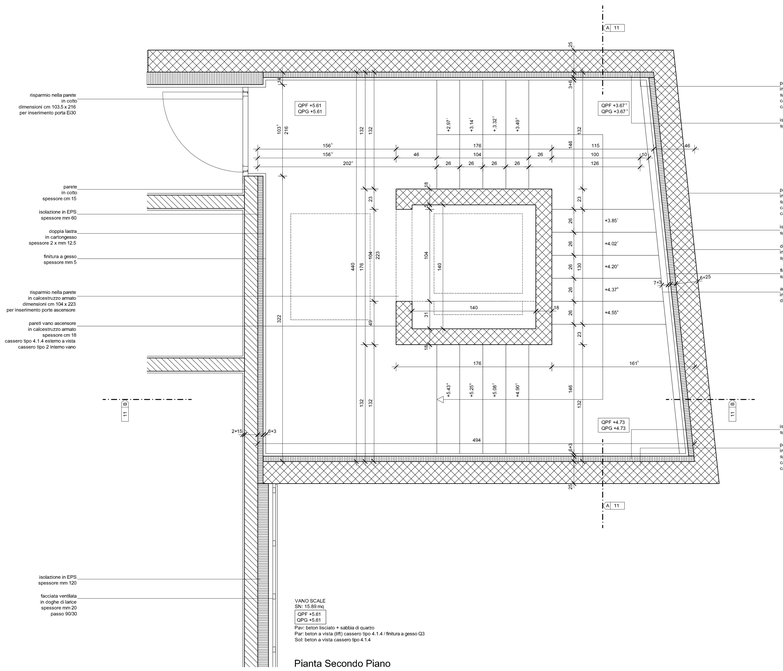

Pianta Secondo Piano