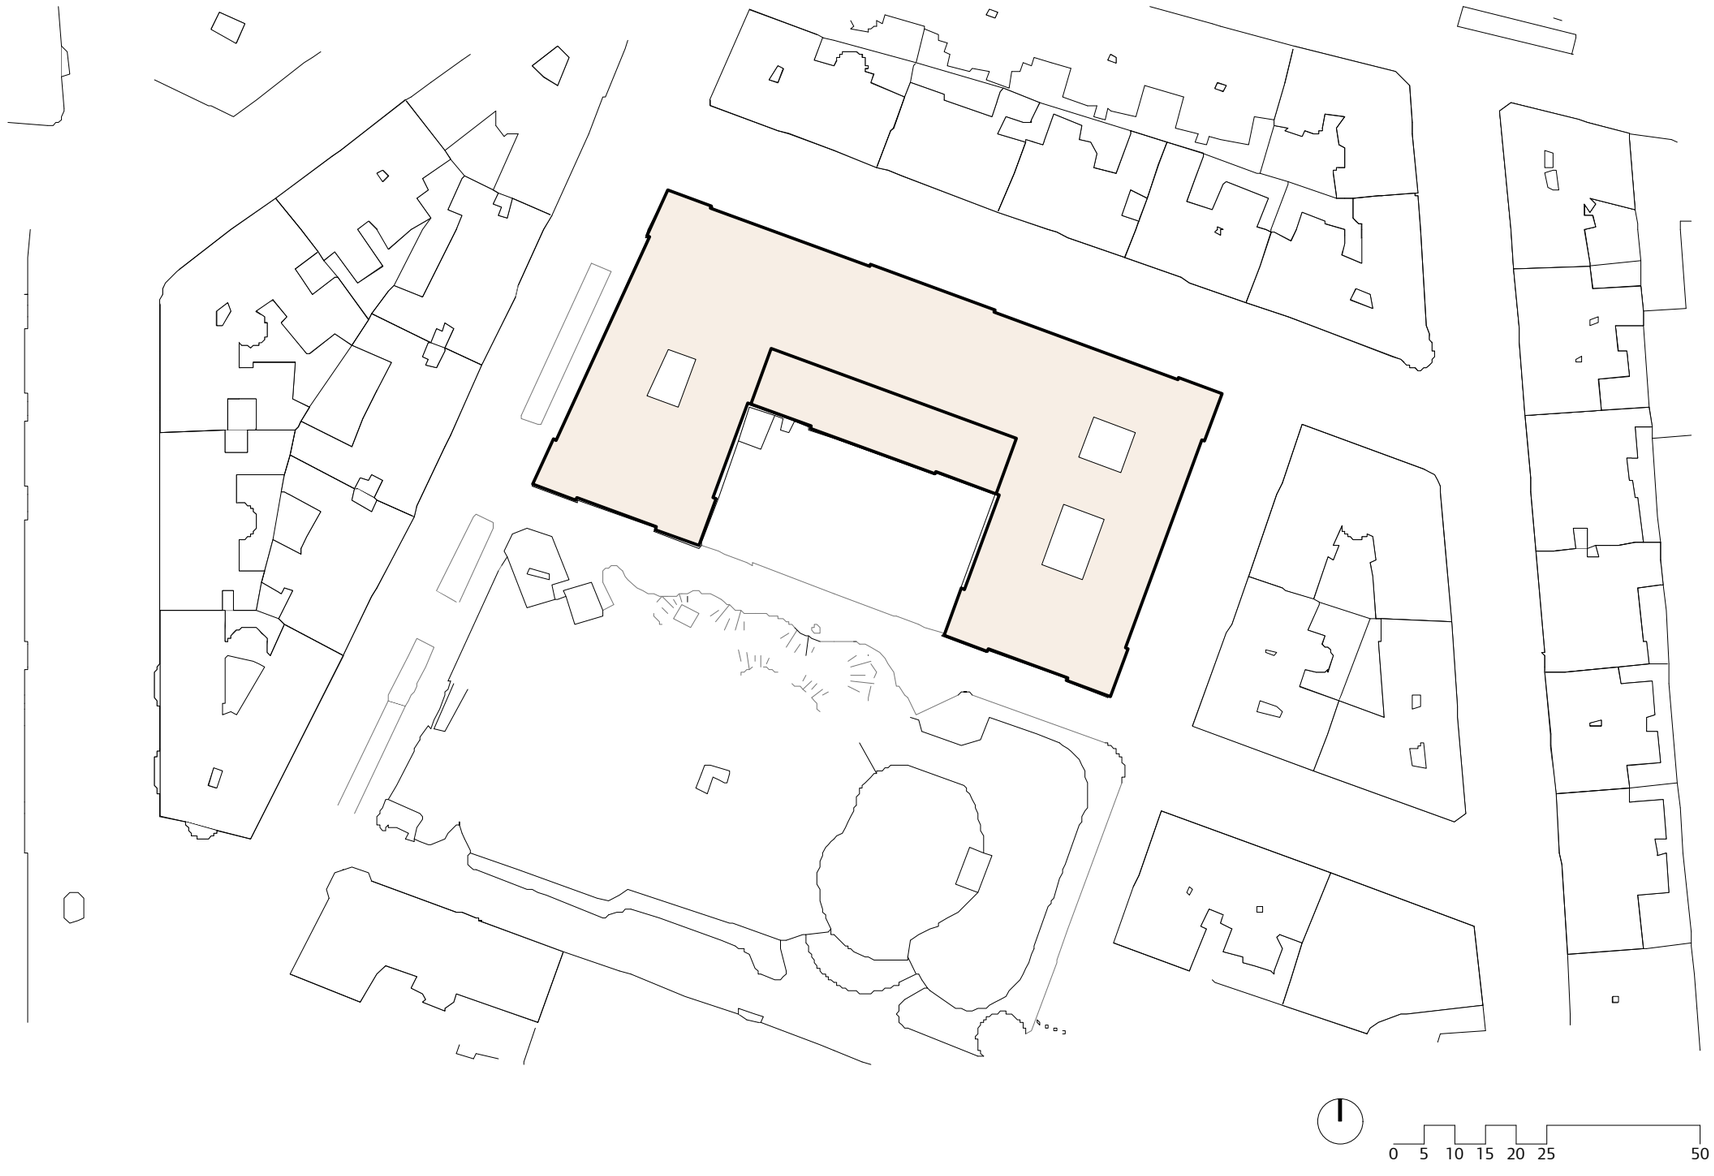

Lageplan I Das Hamerling I 1:1000