


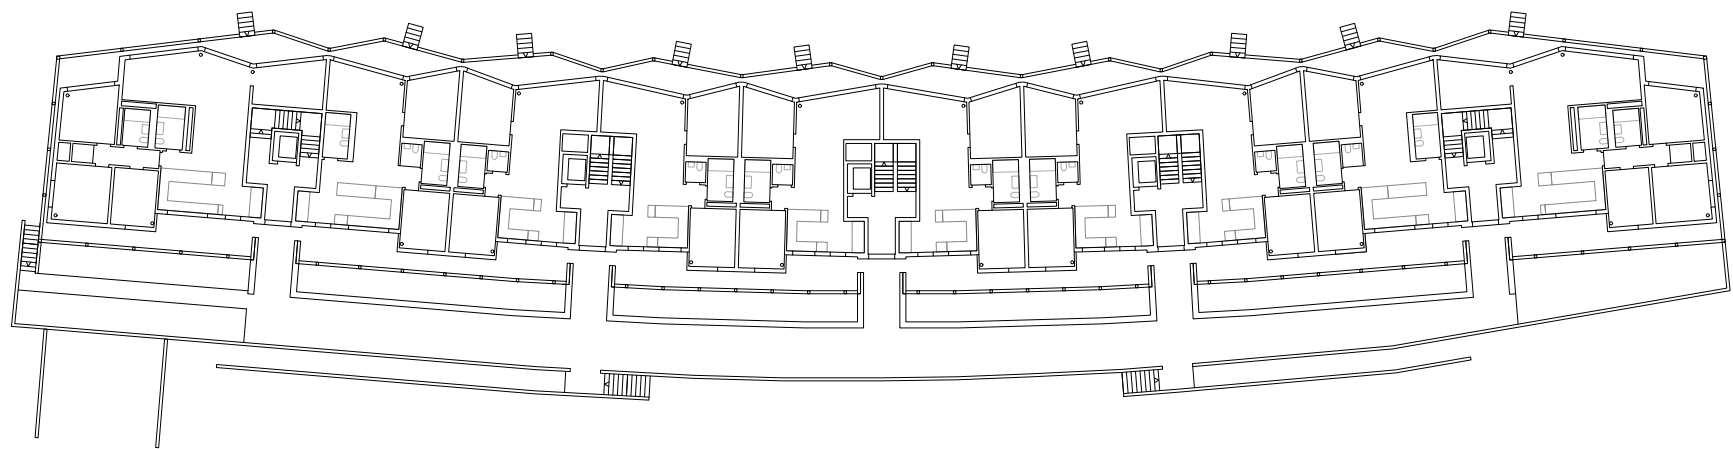

3701 RI3 Überbauung Reussinsel III, 1:500, Erdgeschoss