


PROJEKTNUMMER   PROJEKTNAME 180601 JED 2226 Schlieren	STANDORT PROJEKT   LANDESKENNZEICHEN Schlieren   CH	PROJEKT BEARBEITET IM BÜRO   LANDESKENNZEICHEN Baumschlager Eberle Architekten Zürich   CH	FERTIGSTELLUNG 2024
PLANKATEGORIE   TYPOLOGIE Publikationsplan   05 Mischnutzung	DATEINAME ARCHICAD 180601_2226 Schlieren_Master_231031	PROJEKTLEITUNG Thies Böke	STRATEGISCHE LEITUNG Stephan Marending
PLANBEZEICHNUNG   MASSSTAB Schnitt   1:500	DATEINAME ADOBE ACROBAT I 4 Schnitt.pdf	PLAN BEARBEITET VON   DATUM   STATUS Thies Böke   23.10.2024   Revision	FREIGABE DURCH   DATUM Thies Böke   23.10.2024

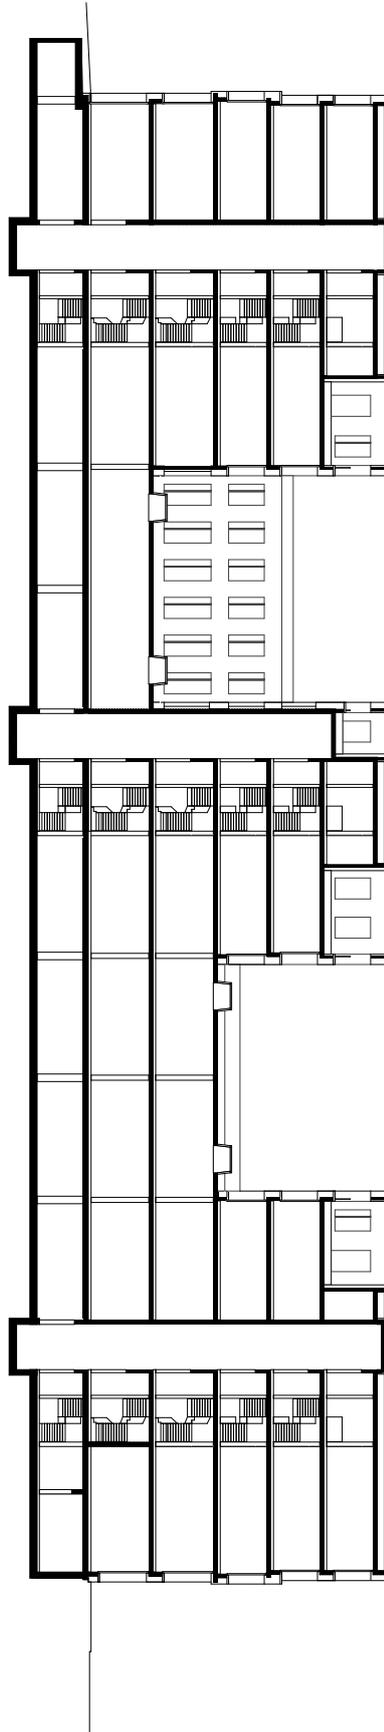

0 5 12.5 25 m  
1 : 500