
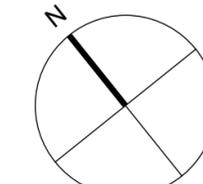


VKZ | Ansicht Mezzanine Rückwand

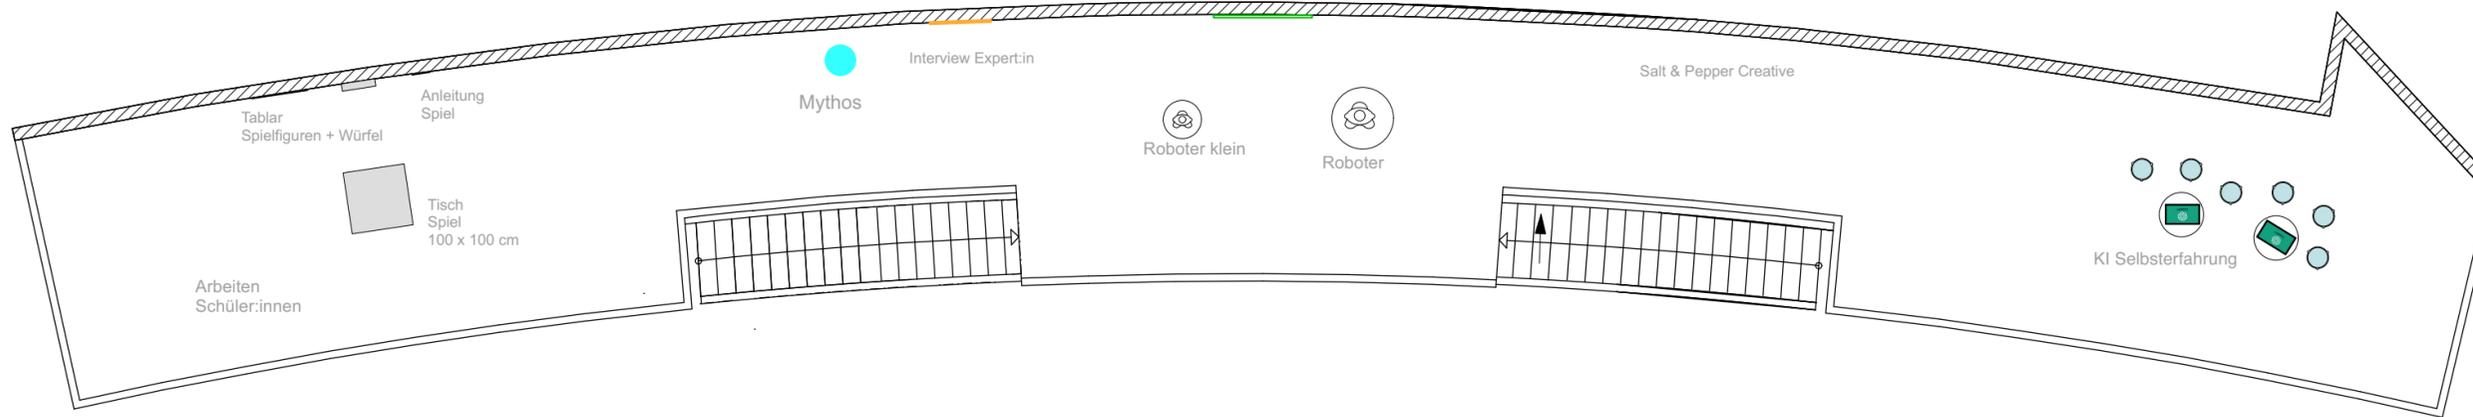

VKZ | Grundriss Mezzanine

raumprodukt

GRAFIK
SZENOGRAFIE
DESIGN

Projekt
Auftraggeber
Masstab
Datum

Ausstellung Arbeit
Vögele Kultur Zentrum
1:100
2024