




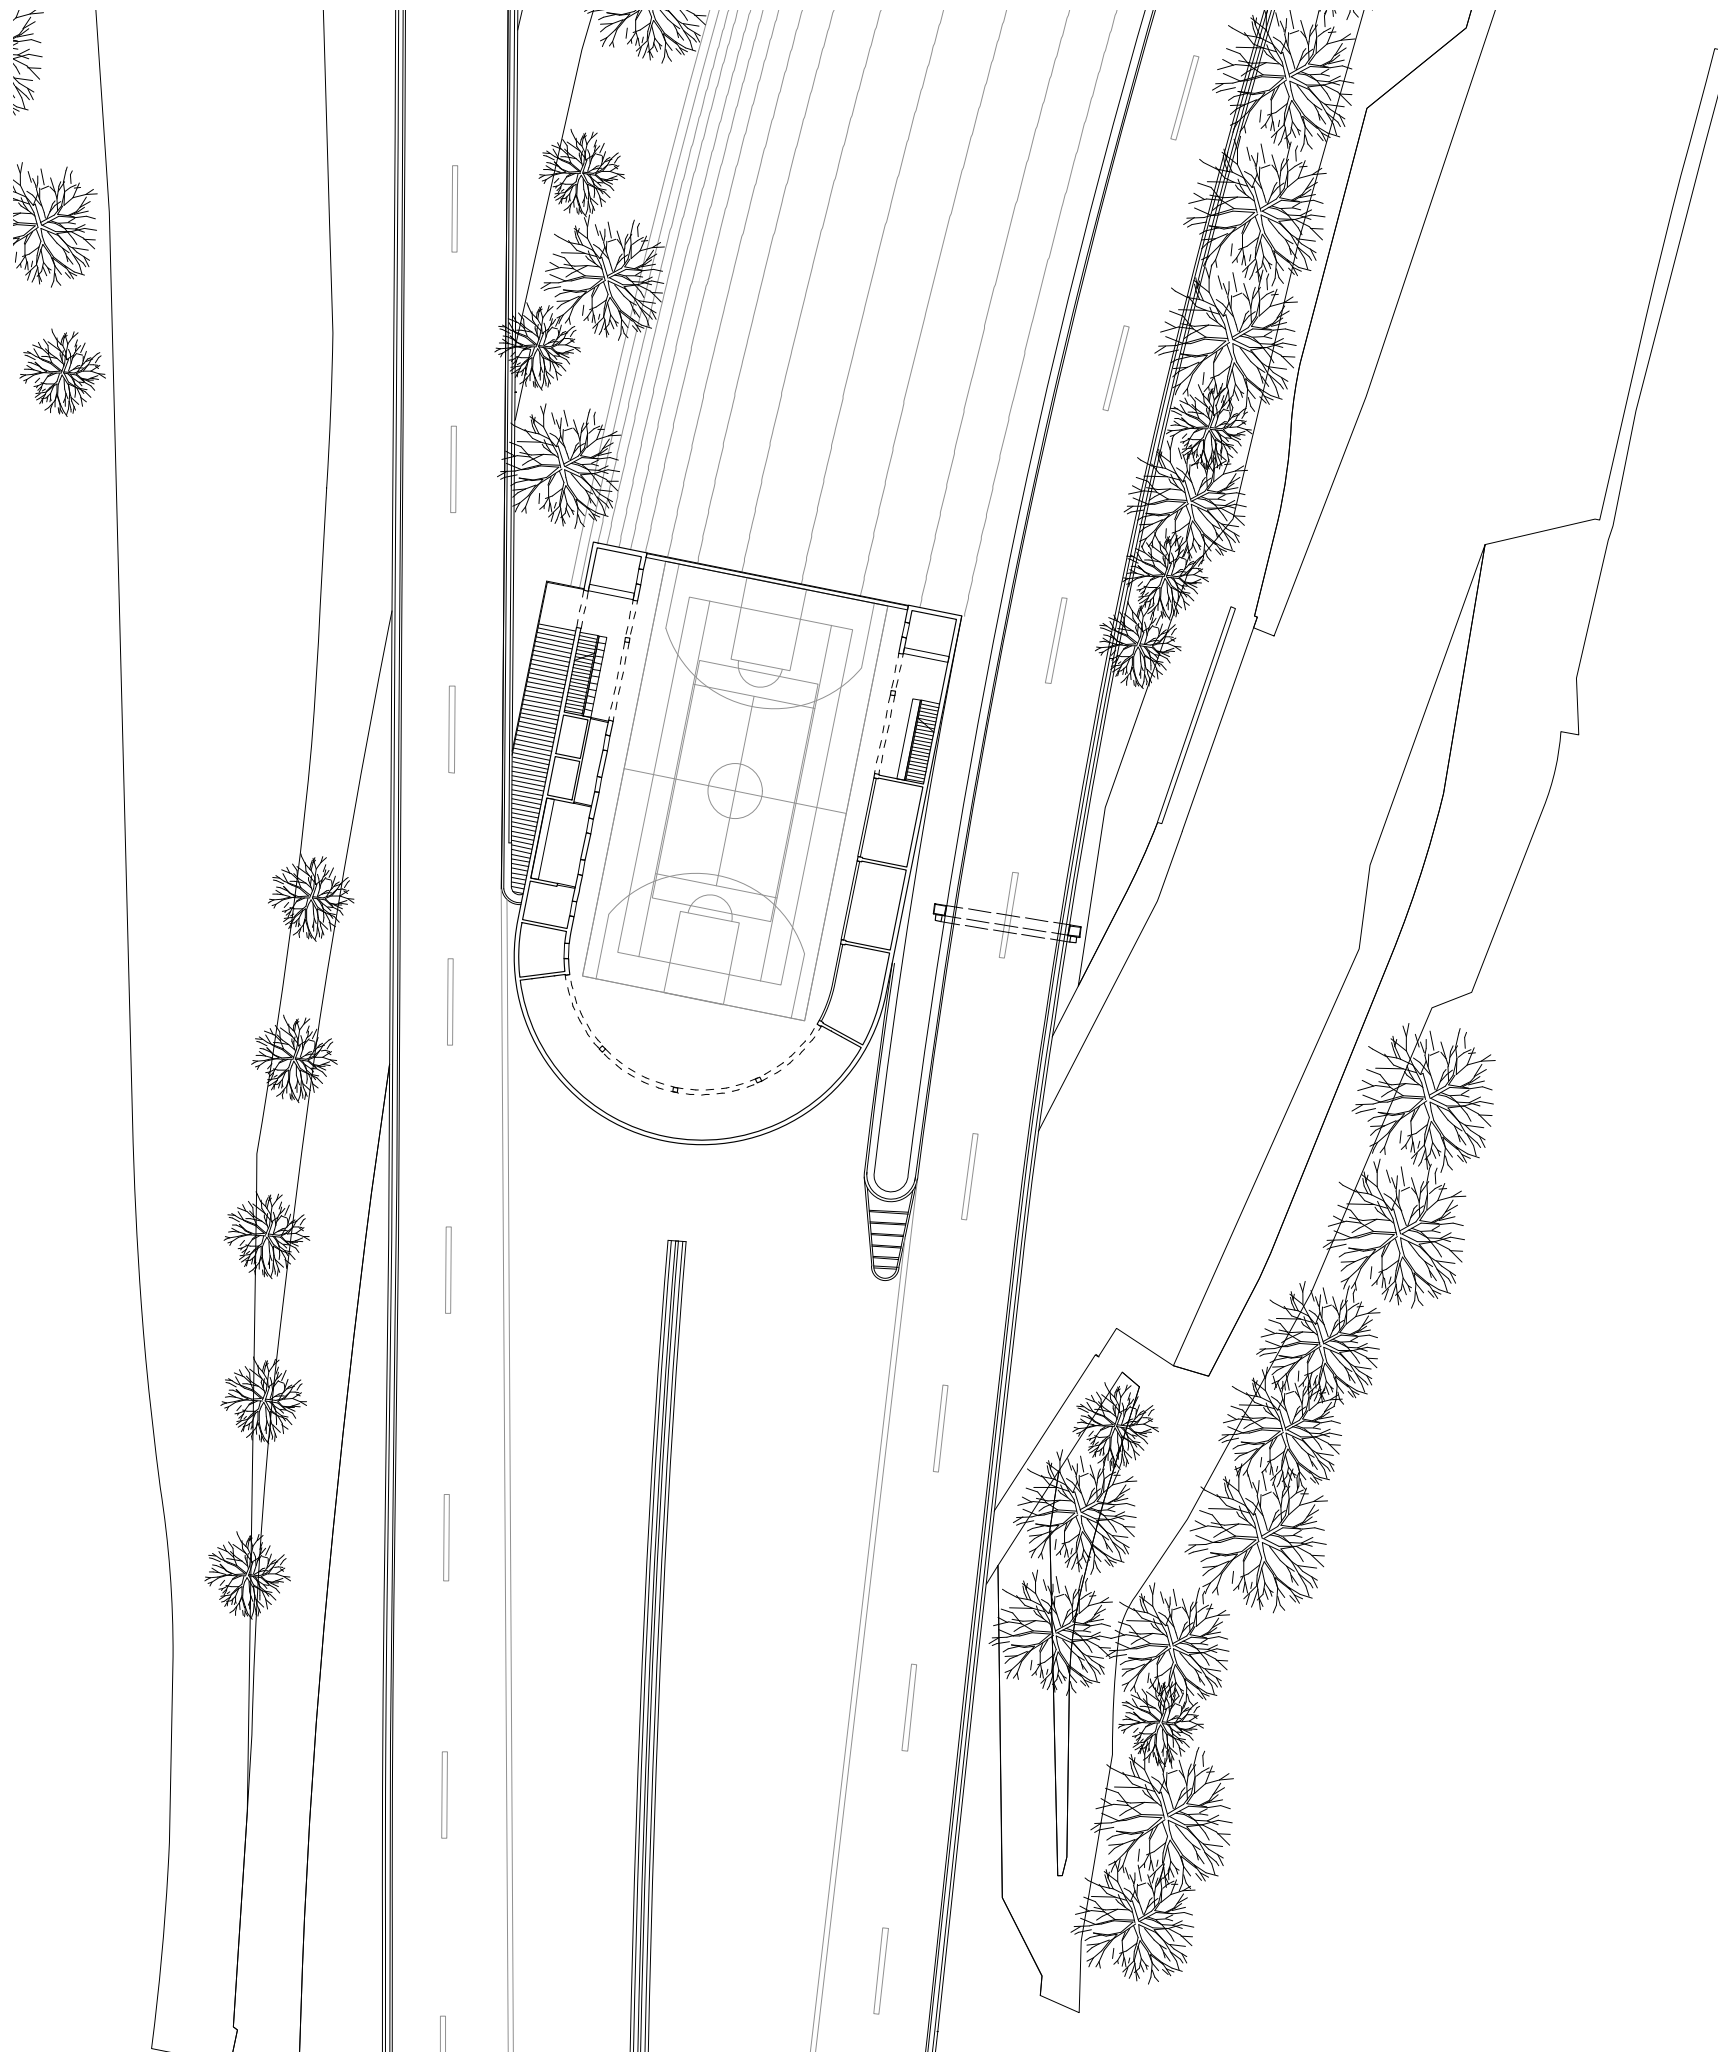

Grundriss Erdgeschoss Sihlcity Zirkus 1:500

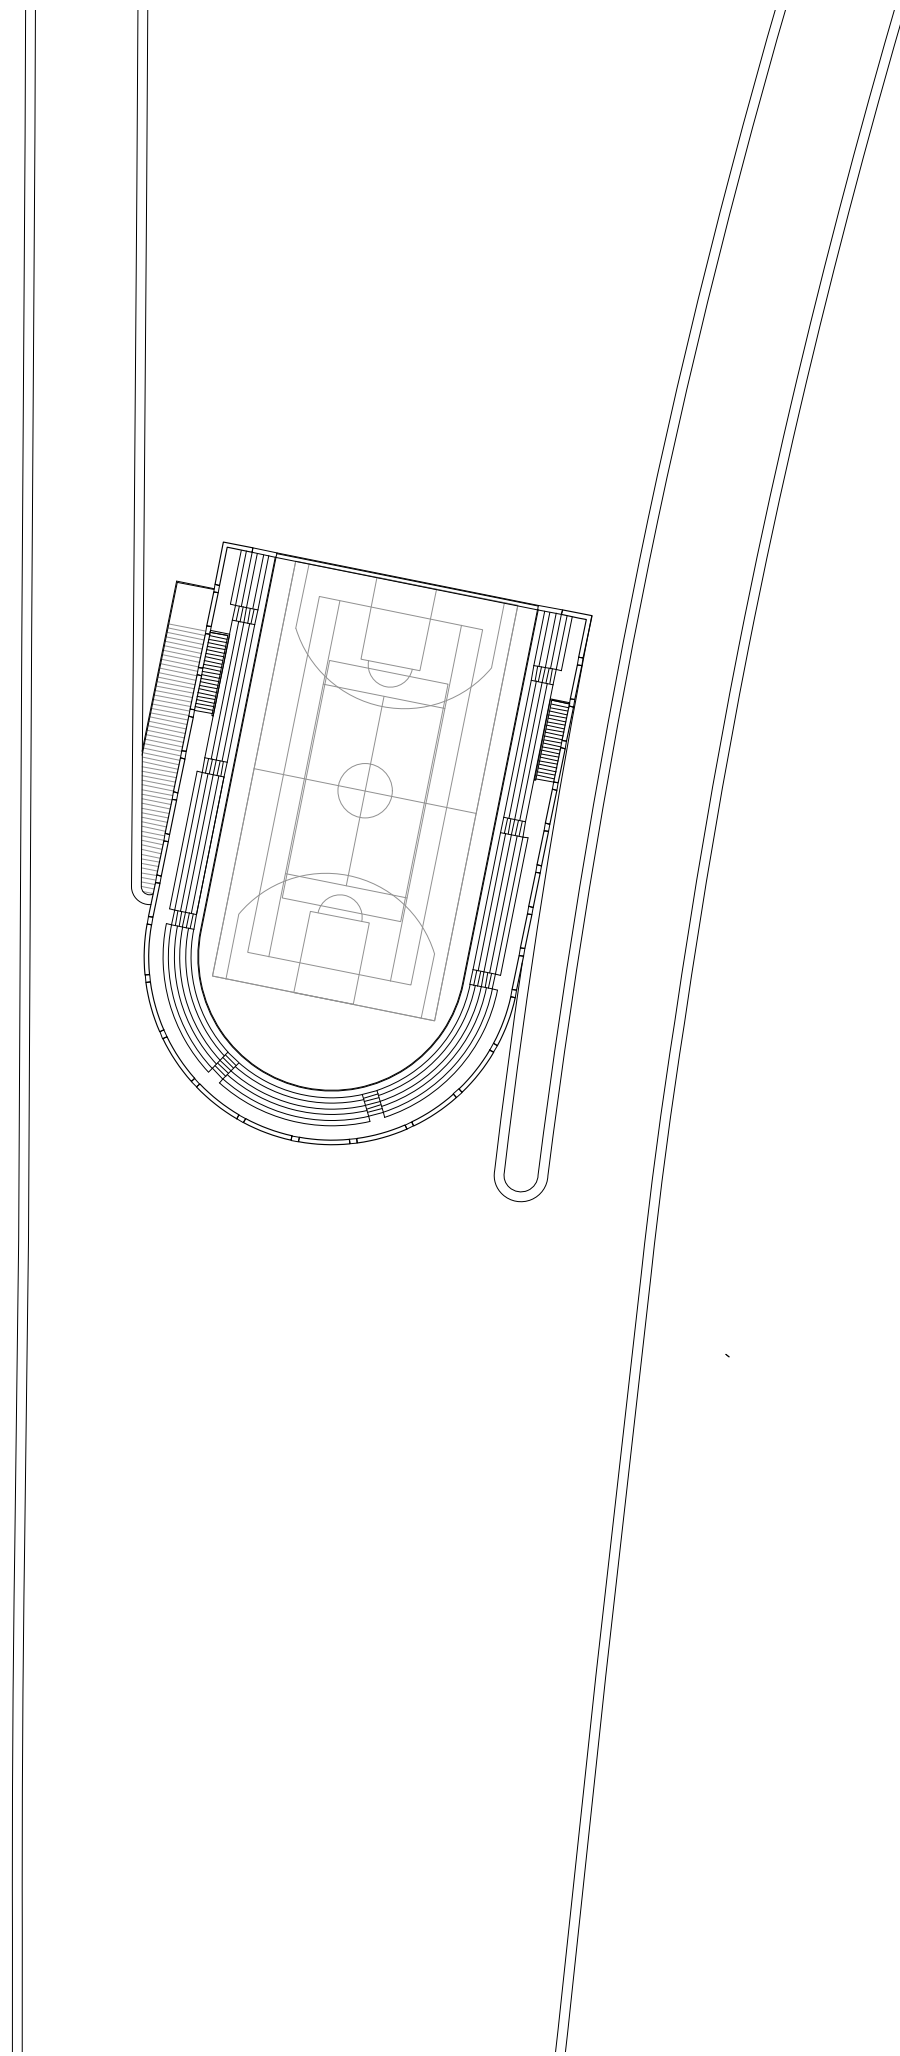

Grundriss Obergeschoss Sihlcity Zirkus 1:500

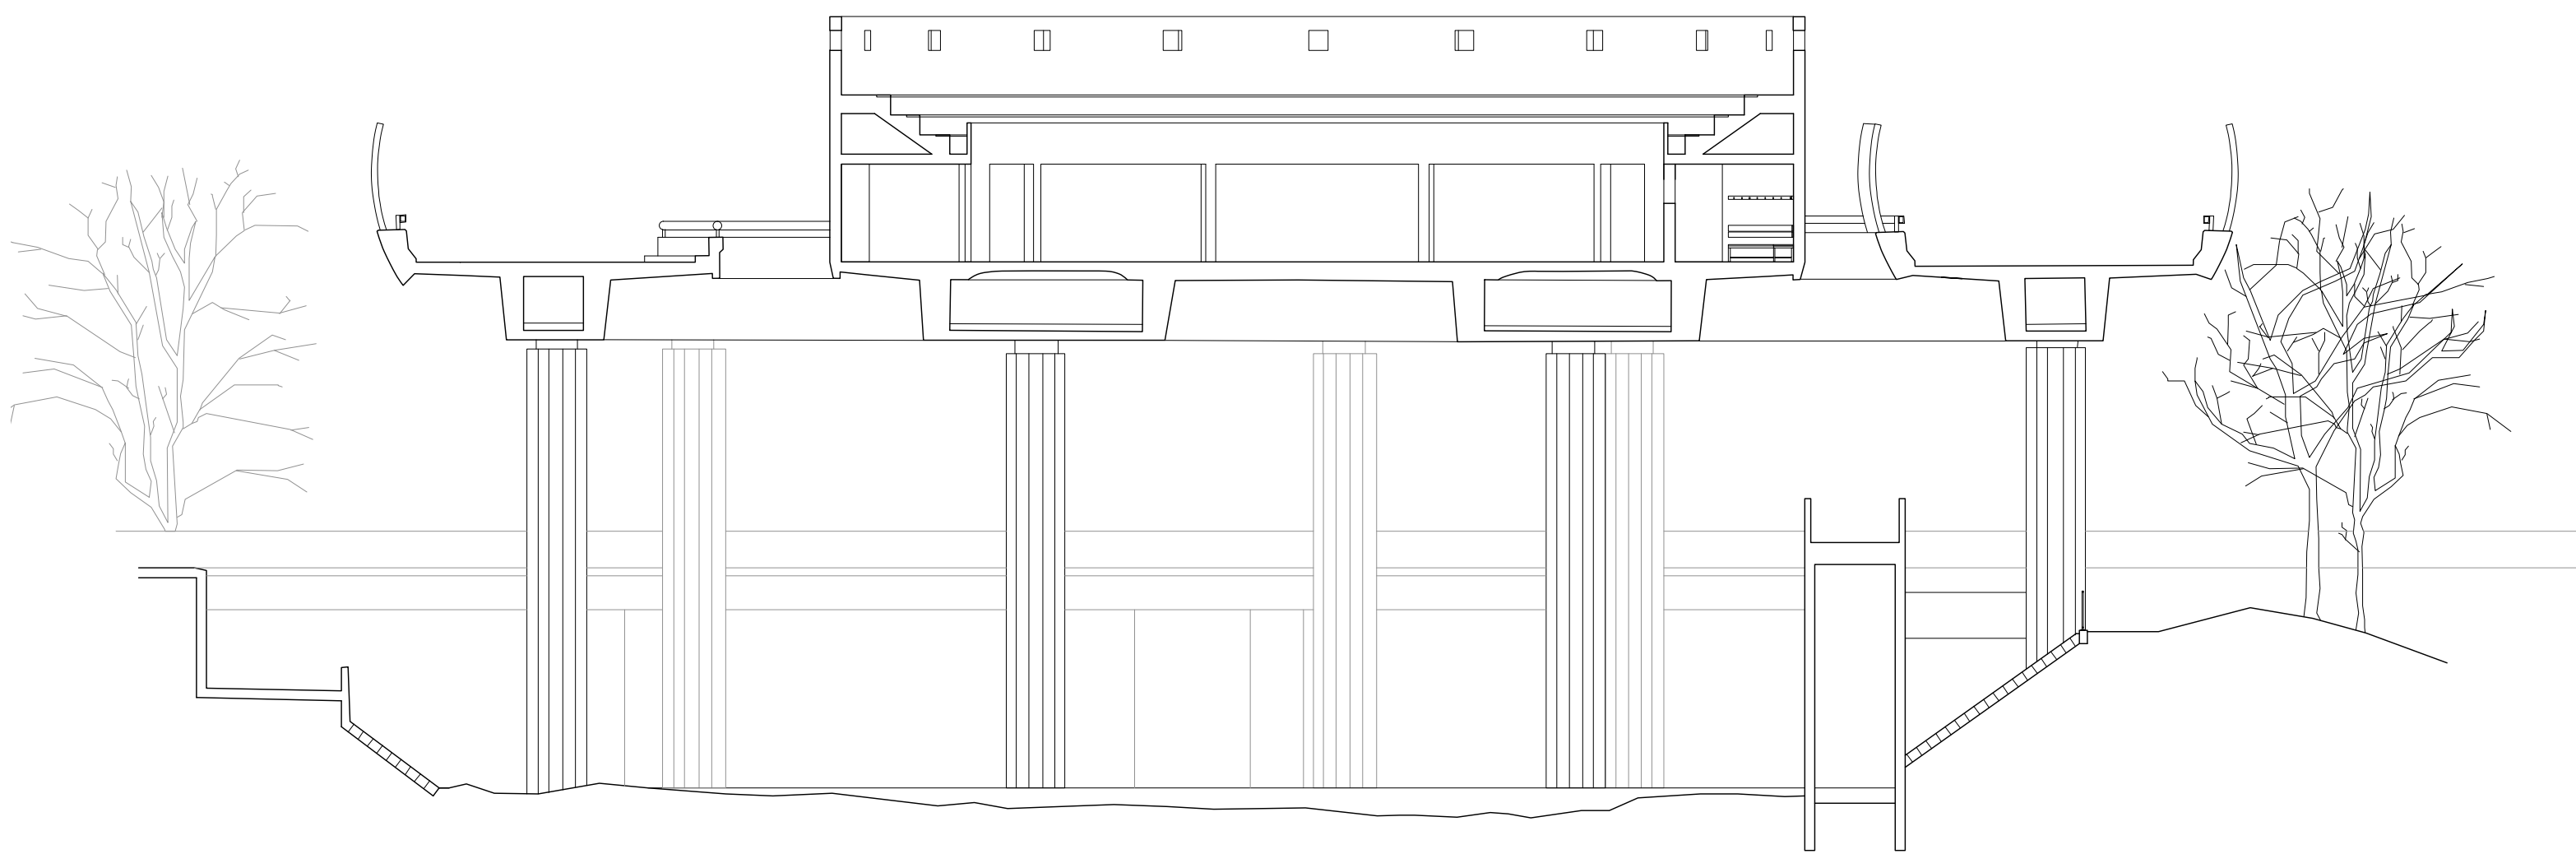

Querschnitt Sihlcity Zirkus 1:200