

Dachaufbau:  
 Balkonbelag Betonplatten n.A. Architekt  
 Splitt 3/6mm, ca 4cm  
 Schutzvlies mit Wurzelschutzfolie RC Material, 5mm  
 bituminöse Abdichtung 2-lagig, ohne chem. Wurzelschutz  
 Gefälledämmung EPS Lambda, mind. 8cm, 1.5%  
 Dampfsperre bituminös, aufgeschweisst  
 Anstrich bituminös, lösemittelfrei  
 Betondecke 18cm

Abdeckblech Stahl, Duplex - Beschichtet,  
 als unteres Tragelement Geländer  
 Farbe n.A. Architekt  
 Tragblech CNS mit aufgeschweissten  
 Muttern zur Geländerbefestigung  
 Anschluss Flüssigkunststoff  
 Bitumenkeil  
 Randstück Betonplatte am Tiefpunkt  
 1cm abgesetzt (Wasserführung zu BA)

Staketengeländer  
 Stahl, 40/8mm, pulverbeschichtet,  
 Farbe und Oberfläche n.A. Architekt  
 Seitlich in Leibungen bzw. an  
 Fensterkonstruktion befestigt

Fensterbank Glasfaserbeton  
 auf Metallkonsolen

dauerelastische Fuge

**Fassadenaufbau:**  
 - Klinkerriemchen 10mm  
 - Kleber für Riemen 5mm  
 - Mechanische Nachbefestigung durch  
 Grundbeschichtung und Dämmung  
 - Grundbeschichtung mit Armierungseinlage 10mm  
 - Wärmedämmung 200mm gem. Angabe Bauphysik  
 mit mechanischer Befestigung  
 - Klebemörtel  
 - Beton-Fertigteilstütze  
 - Putz innen

Storenblenden-Element +  
 Befestigung von diesem  
 gemäss Systemhersteller


Wasserfolie

Sonnenschutz Lamellenstoren VR 90  
 Führungsschiene + Endschiene Farbe  
 gemäss Konzept Architekt

Dämmelement mit Blechverkleidung  
 Farbe gemäss Konzept Architekt

Dichtungsband

Befestigungsronellen  
 nach Angabe Storenbauer  
 in Dämmstoff eingefräst

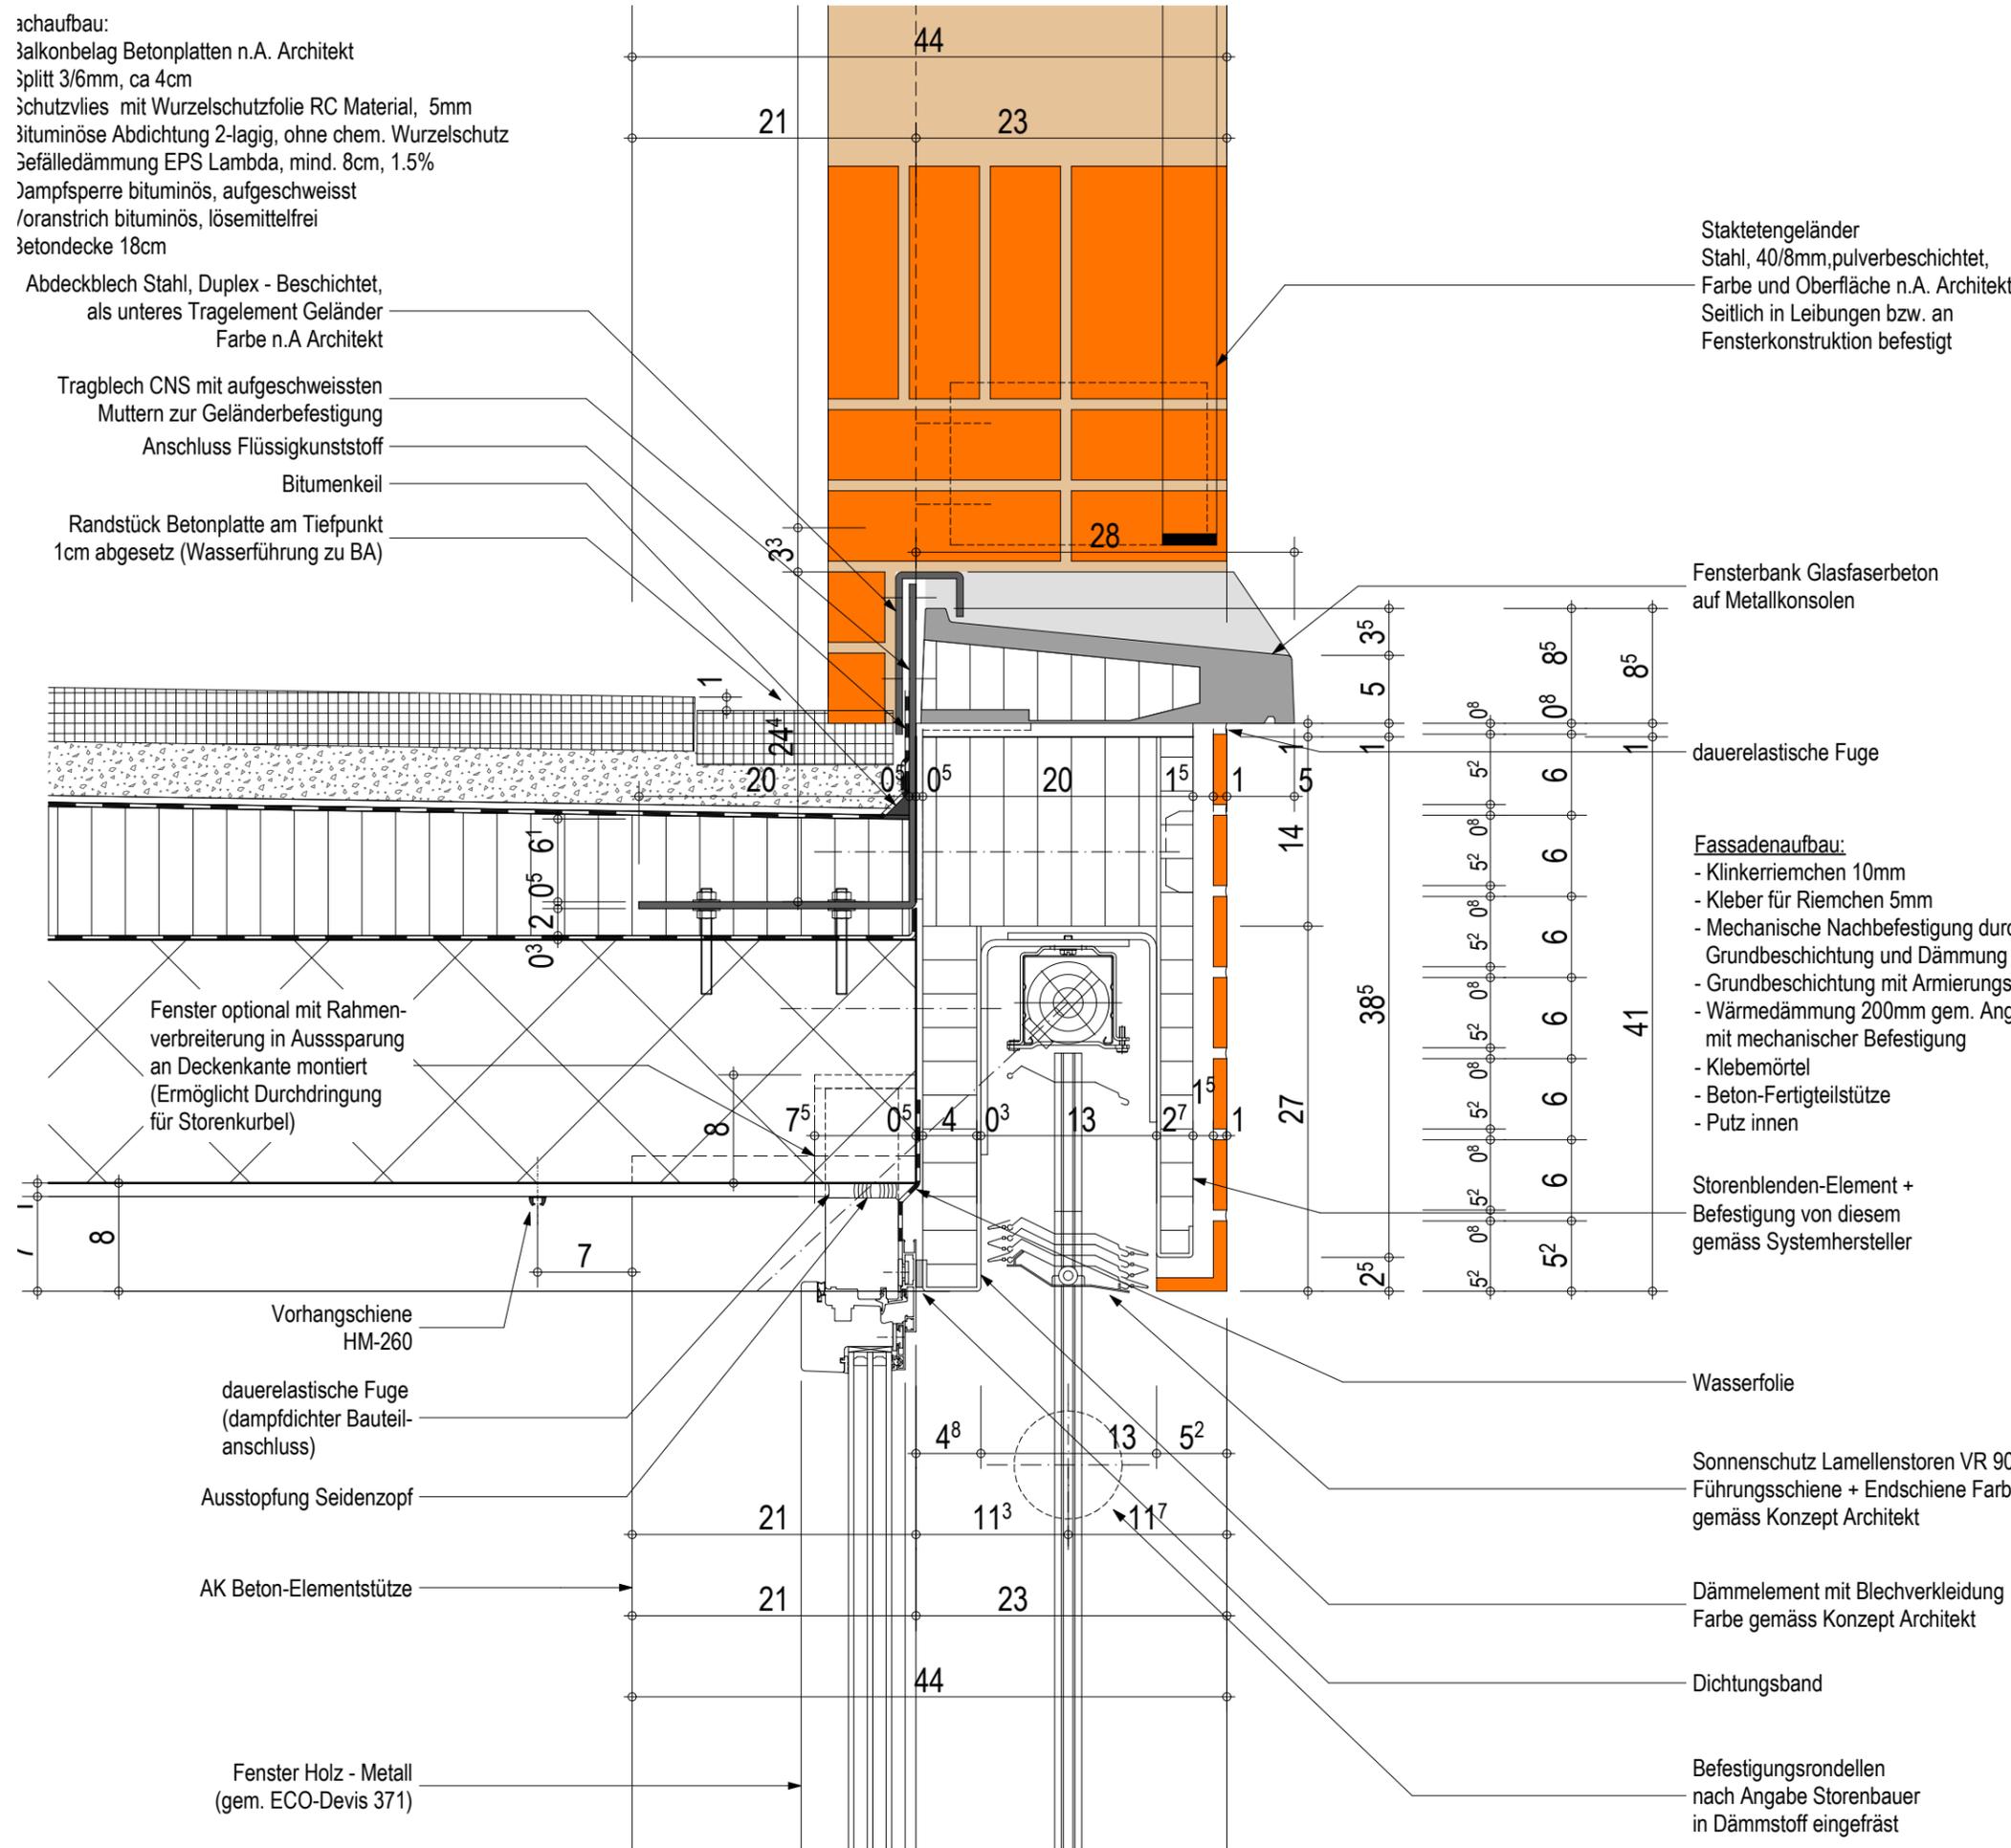

Fenster optional mit Rahmen-  
 verbreiterung in Aussparung  
 an Deckenkante montiert  
 (Ermöglicht Durchdringung  
 für Storenkurbel)

Vorhangsschiene HM-260

dauerelastische Fuge (dampfdichter Bauteilanschluss)

Ausstopfung Seidenzopf

AK Beton-Elementstütze

Fenster Holz - Metall (gem. ECO-Devis 371)

**FREILAGER ZÜRICH**

Zürcher Freilager AG  
 Teilgebiet D  
 Brüstung Detail 11  
 Mst. 1:5  
 Plan Nr. 043/B-11  
 Datum 01.10.2014  
 Gez. PLAN | WERK.ch/ger / JA  
 Format A3  
 Index 1  
 Meili, Peter Architekten AG Gartenhofstrasse 15 8004 Zürich Telefon 044 246 70 20 arch@meilipeter.ch

**Brüstung Patio Block 1 / 5. OG / Block 2 / 4. OG**