


Aussenschale	70mm
Kerndämmung	180mm
Ortbeton	150mm
Innenschale	50mm

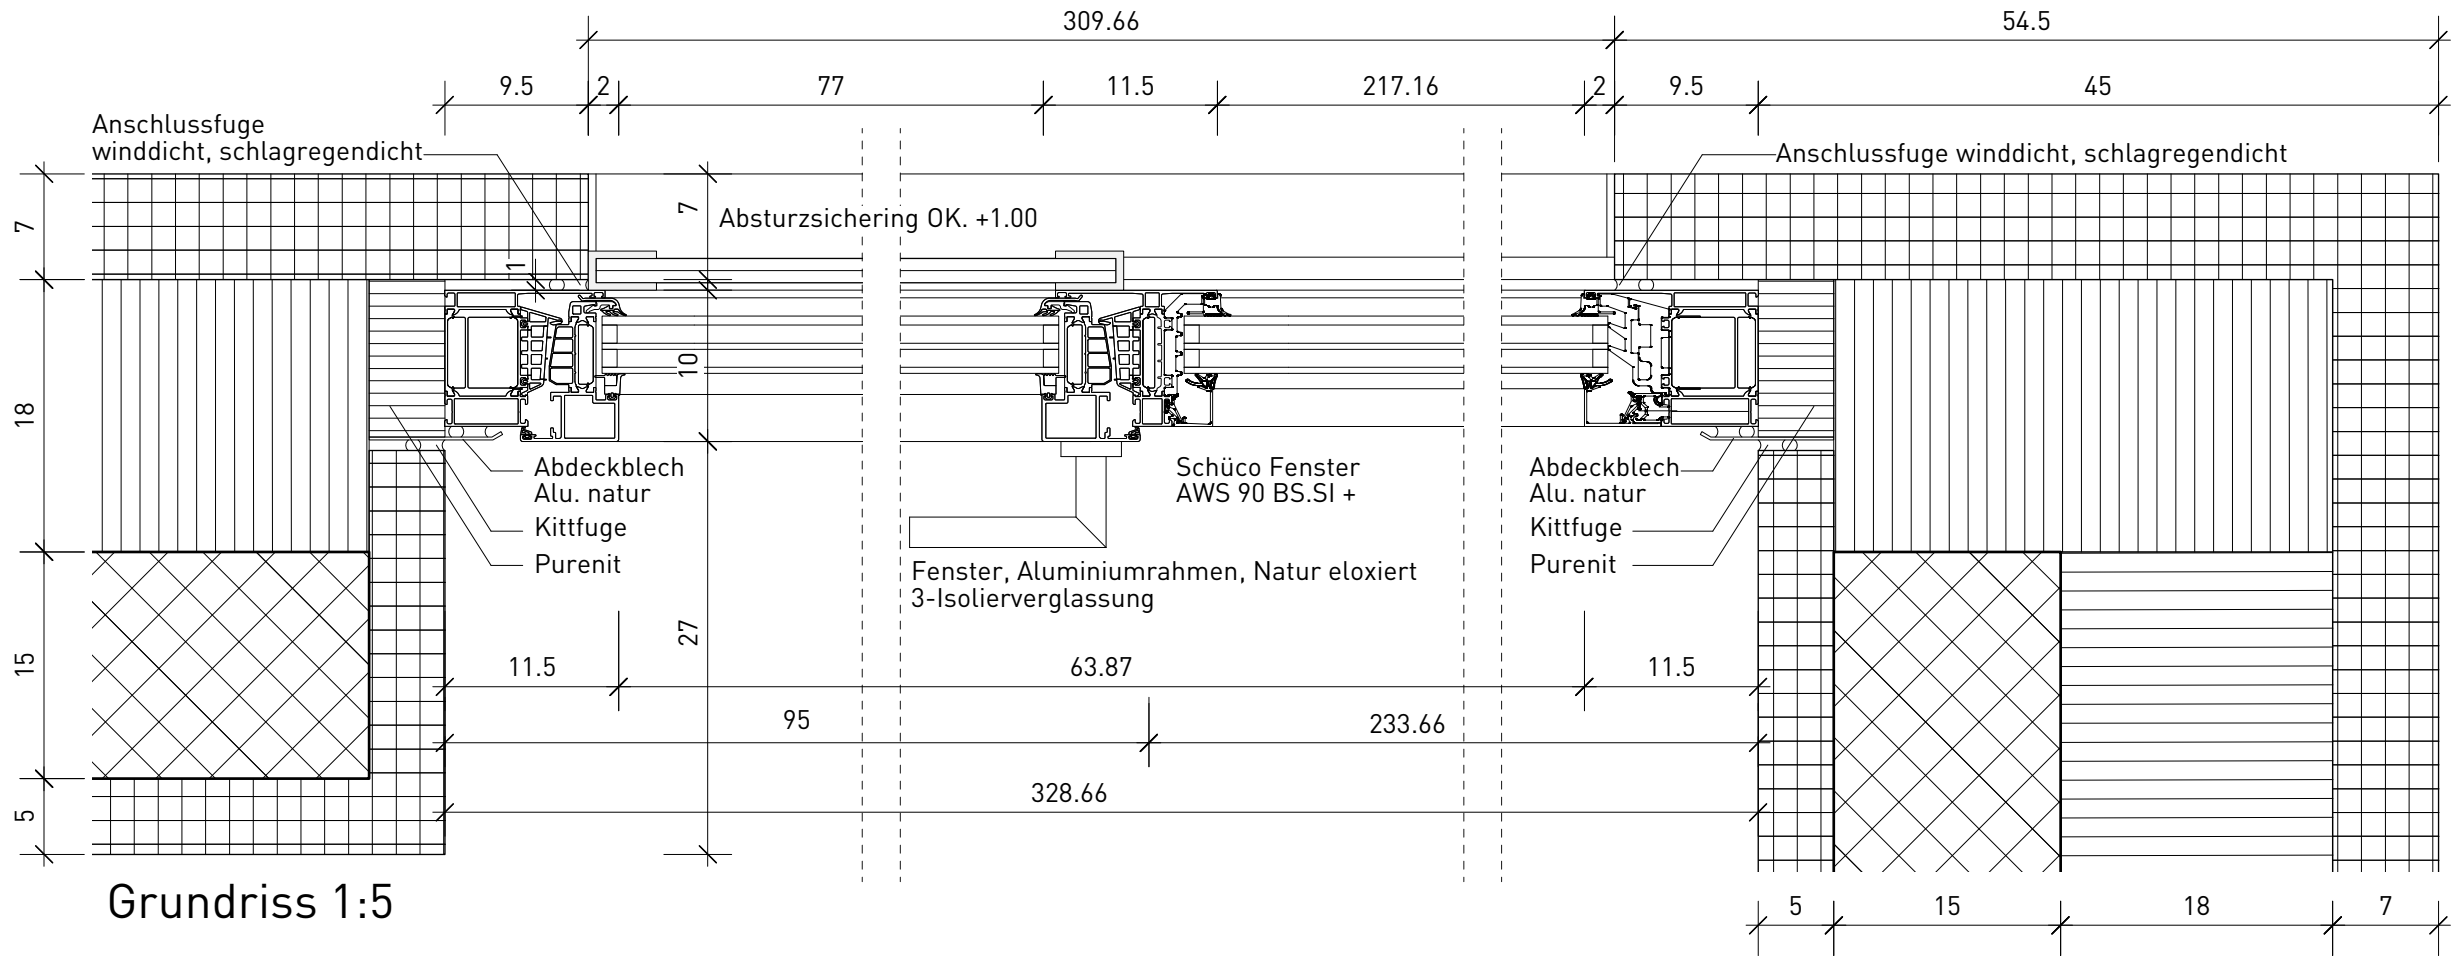

Projekt	Bauherr	DD Real Estate N.V. Curacao, Pareraweg 45, Netherlands Antilles	Bauleitung	Ind.	Datum	Änderungstext	----- Datum/Unterschrift -----	
				----- Datum/Unterschrift -----	
				----- Datum/Unterschrift -----	
Tiefgarage, Atelier und Wohnhaus Ankerstrasse 3, CH-8004 Zürich	<table><tr><th colspan="2">Plan Nr./Codierung</th><th>Fachbereich</th><th>Klassifizierung</th><th>Ebene/Lin.</th><th>Teilplan</th><th>Massstab</th><th>Index</th></tr><tr><td>Proj. Nr.</td><td>627</td><td>41</td><td>-</td><td>A</td><td>DET</td><td>213</td><td>-</td><td>5</td><td>-</td></tr><tr><td colspan="7">Planinhalt</td><td>Planformat</td><td colspan="2">Datei</td></tr><tr><td colspan="7">Detail</td><td>420mm / 297mm (A3)</td><td colspan="2">627_A_DET_20_Metallfenster...vwx</td></tr><tr><td colspan="7">Metallfenster</td><td>Planerstellung</td><td colspan="2">18.07.2014</td></tr><tr><td colspan="7"></td><td>Planänderung</td><td colspan="2">18.09.2014</td></tr><tr><td colspan="7"></td><td>gezeichnet</td><td colspan="2">Gus</td></tr><tr><td colspan="7"></td><td>geprüft</td><td colspan="2"></td></tr></table>											Plan Nr./Codierung		Fachbereich	Klassifizierung	Ebene/Lin.	Teilplan	Massstab	Index	Proj. Nr.	627	41	-	A	DET	213	-	5	-	Planinhalt							Planformat	Datei		Detail							420mm / 297mm (A3)	627_A_DET_20_Metallfenster...vwx		Metallfenster							Planerstellung	18.07.2014									Planänderung	18.09.2014									gezeichnet	Gus									geprüft		
	Plan Nr./Codierung		Fachbereich	Klassifizierung	Ebene/Lin.	Teilplan	Massstab	Index	
	Proj. Nr.	627	41	-	A	DET	213	-	5	-	
	Planinhalt							Planformat	Datei	
	Detail							420mm / 297mm (A3)	627_A_DET_20_Metallfenster...vwx	
	Metallfenster							Planerstellung	18.07.2014	
							Planänderung	18.09.2014	
							gezeichnet	Gus	
							geprüft	